Sezione C-C
Scala 1:50

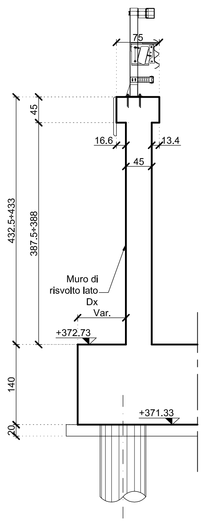

Vista lato Dx
Scala 1:50

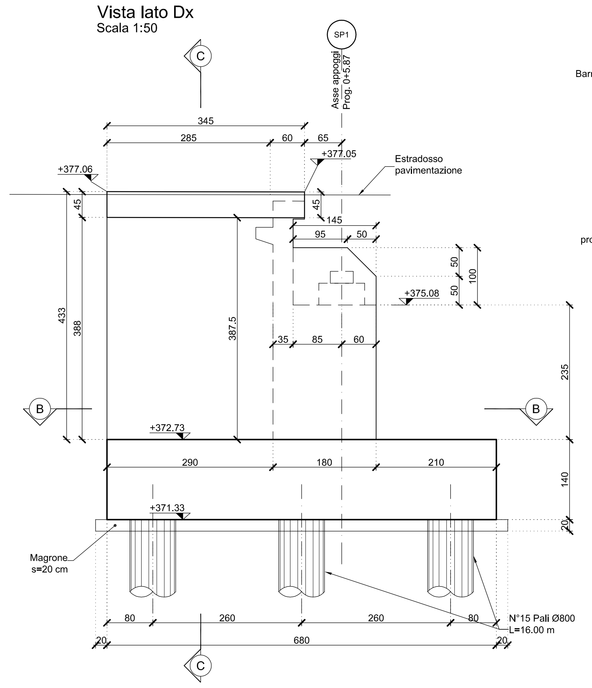

Vista frontale
Scala 1:50

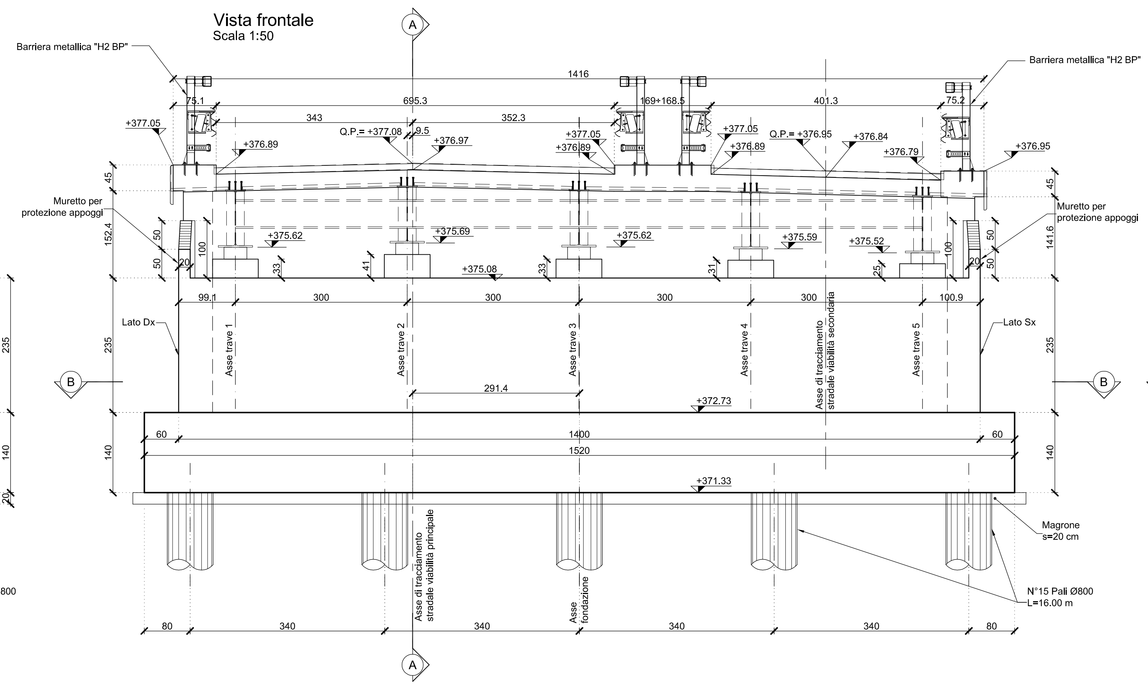

Vista lato Sx
Scala 1:50

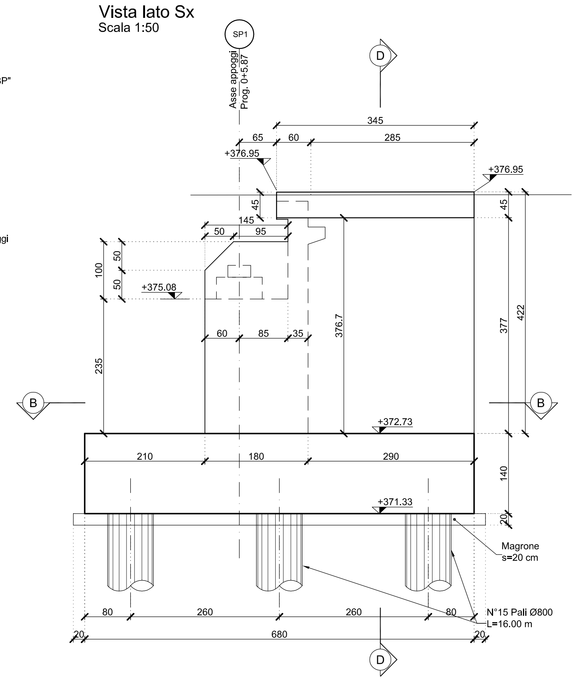

Sezione D-D
Scala 1:50

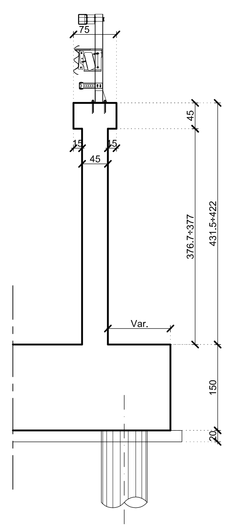

QUADRO DI UNIONE - Scala 1:100.000

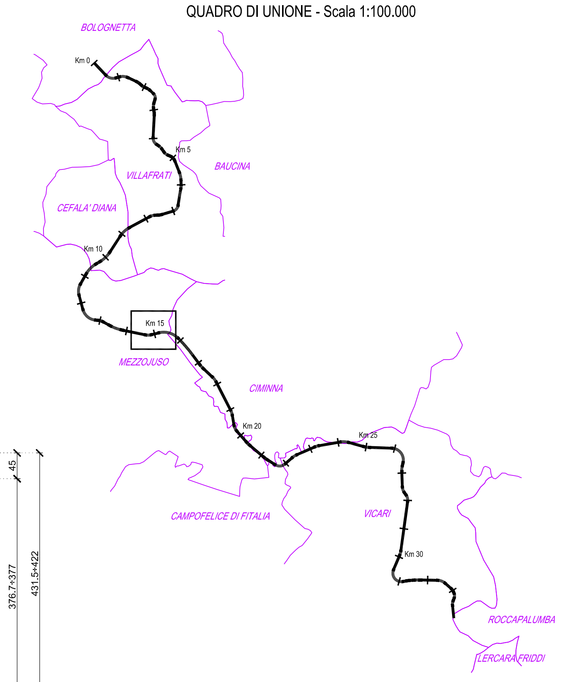

Sezione A-A
Scala 1:50

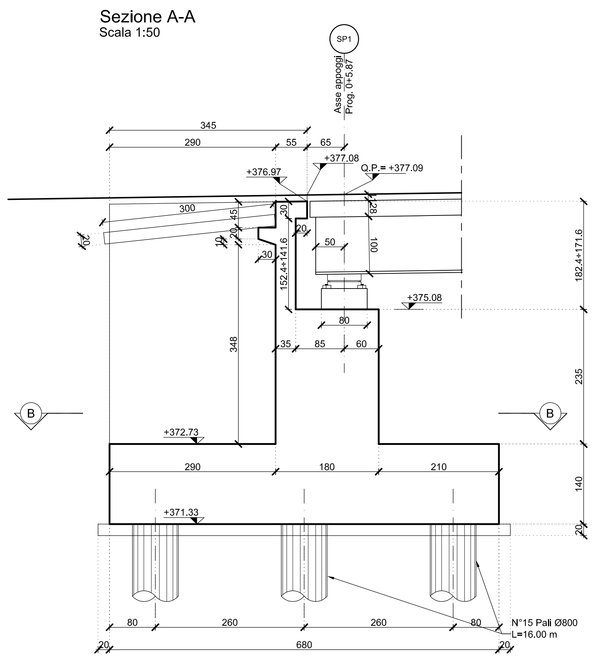

Vista dall'alto
Scala 1:50

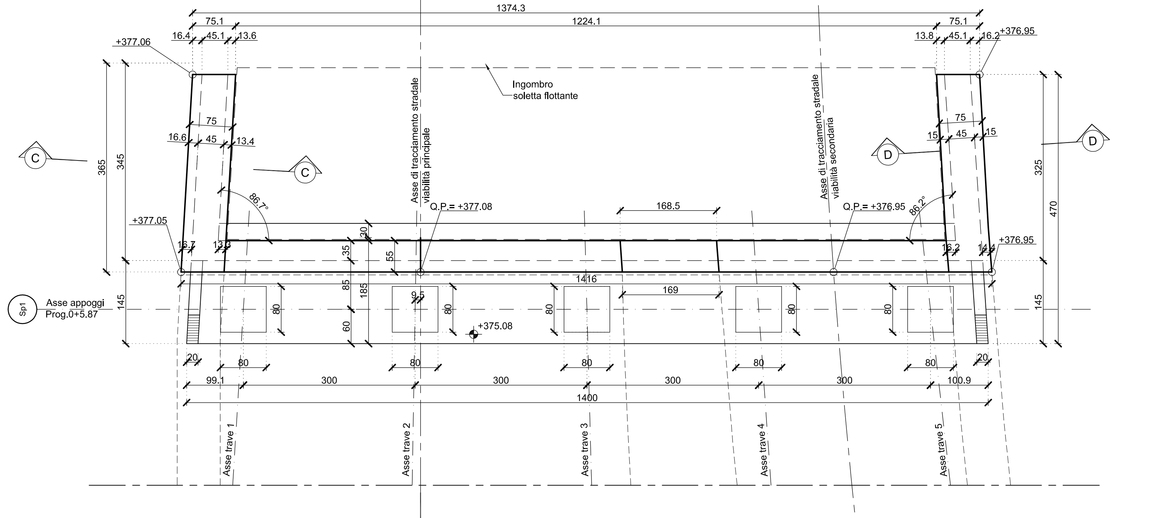

Sezione B-B
Scala 1:50

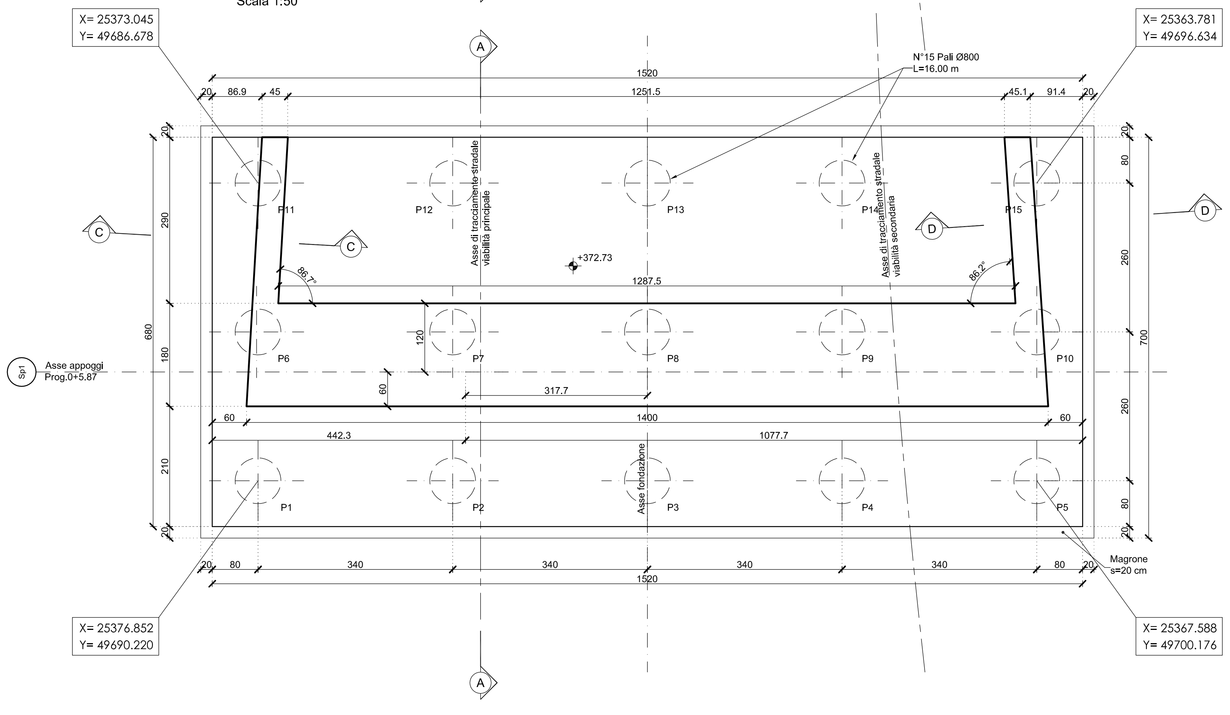

Particolare testa muri di risvolto
Scala 1:20

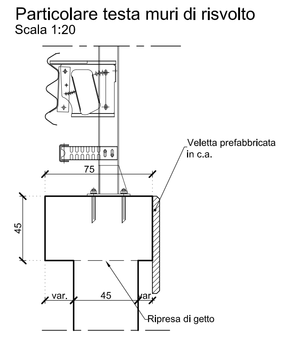

TABELLA MATERIALI NUOVI PONTI

		cl. Resistenza	cl. Consistenza	cl. Esposizione	ø max aggregato (mm)
CALCESTRUZZI conformi alle norme UNI EN 206–1 ed 11104 e ed. Gn. 14/01/2008	GETTI DI PULIZIA	C12/15	S4	–	32
	PALI FONDAZIONE E FONDAZIONI	C30/37	S4	XA1	32
	ELEVAZIONI SPALLE E BAGGIOLI	C30/37	S4	XA1	32
	SOLETTA IMPALCATO	C32/40	S4	XC4	25
	VELETTA	C25/30	S4	XC2	25
	PREDALLES	C32/40	S4	XC4	25
ACCIAIO IN BARRE PER GETTI	ARMATURE	B450C	Controllo entro 30 gg. dalla data di consegna in cantiere per ciascun lotto di spedizione – approvazione sulle dei diametri della D. L.		

COPRIFERRI

Pali	6.0 cm
Fondazione	4.0 cm
Elevazione	4.0 cm
Solette	3.5 cm

CONVENZIONI

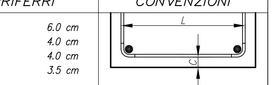

– MISURAZIONE DEL COPRIFERRO NETTO;
– LA LUNGHEZZA DELLE PARTI DI BARRE (ESPRESSA IN cm) E' "QUOR TUTTO" NORME (IS)/DIN 4066)

DIAMETRI MINIMI DI PIEGATURA

Armatura principale — Staffe

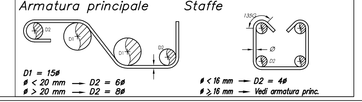

Di = 15ø
ø < 20 mm → D2 = 6ø
ø > 20 mm → D2 = 8ø

ø ≤ 16 mm → D2 = 4ø
ø ≥ 16 mm → Vedi armatura princ.

ANAS S.p.A.
DIREZIONE REGIONALE PER LA SICILIA

PA17/08

Affidamento a Contraente Generale del "Lavori di ammodernamento del tratto Palermo - Lercara Fridd, lotto funzionale dal km 14.4 (km. 0.0 del Lotto 2) compreso il tratto di raccordo della rotatoria Bolognetta, al km 48.0 (km. 33.6 del Lotto 2 - Svincolo Manganaro incluso) comprensi raccordi con le attuali SS n.189 e SS n.121

Bolognetta S.c.p.a.

Contraente Generale: Ing. Pierfrancesco Di Paglia — BOLOGNETTA S.c.p.a.

Il Responsabile del Procedimento: Per. Claudio Lambertini

- PERIZIA DI VARIANTE N.1 -

Titolo elaborato:

MODIFICA TECNICA N. 137

OPERE D'ARTE - NUOVI PONTI

NUOVO PONTE SU T. FRATTINA - SVINCOLO MEZZOJUSO

Carpenteria spalla 1

Codice Unico Progetto (CUP) : F41B03000230001

Codice elaborato: PA17/08 | OPERA: PE | ARGOMENTO: PN5 | DOC. E PROG.: N003 | FASE: 5 | REVISIONE: 0

CARTELLA:	FILE NAME:	NOTE:	PROT.	SCALA:
07	PEPN5N003_50_4137.DWG	1=1	4137	1:20 / 1:50

REV.	DESCRIZIONE	DATA	REDATTO	VERIFICATO	APPROVATO
5					
4					
3					
2					
1					
0	PRIMA EMISSIONE	Novembre 2015	A.Cecchelli	S. Fortino	D. Tironi

A.T.I. Progettisti — Capogruppo: POLITECNICA INGEGNERIA E ARCHITETTURA
Viale Amendola, 6 - 50121 Firenze
tel 055/2001682 fax 055/2344856
e-mail poli6@politecnica.it

Mandante: ACS ingegneri
Via Catani,29/c - 59100 Prato
tel 0574.527864 fax 0574.580506
E-mail acs@acsingegneri.it

Il Progettista Responsabile: Ing. Marcello Mancone — ORDINE DEGLI INGEGNERI DELLA PROVINCIA DI FIRENZE — DOTT. ING. MARCELLO MANCONE N. 4723

Il Geologo: dott. Pietro Accolti Gil — ORDINE DEI GEOLOGI DELLA REGIONE SICILIANA — DOTT. PIETRO ACCOLTI GIL N. 718

Il Coordinatore per la Sicurezza in fase di esecuzione: Ing. Francesco Cocciante — Il Coordinatore per la Sicurezza in fase di Esecuzione Ing. Francesco Cocciante

Il Direttore dei Lavori: Ing. Sandro Favero — Il Direttore dei Lavori Ing. Sandro Favero

ANAS S.p.A.

DATA: | PROTOCOLLO: | VISTO: IL RESPONSABILE DEL PROCEDIMENTO

CODICE PROGETTO: LO410C E 1101 — Dott. Ing. Ettore de Cesbron de la Grennelais