Vista E-E (Muro di risvolto Sx)
Scala 1:50

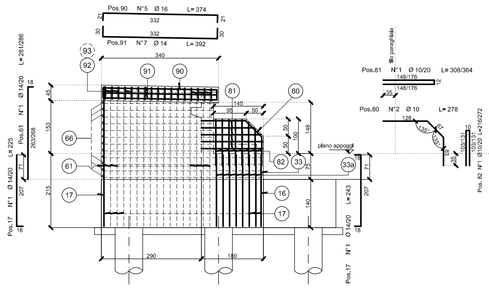

Vista F-F (Muro di risvolto Dx)
Scala 1:50

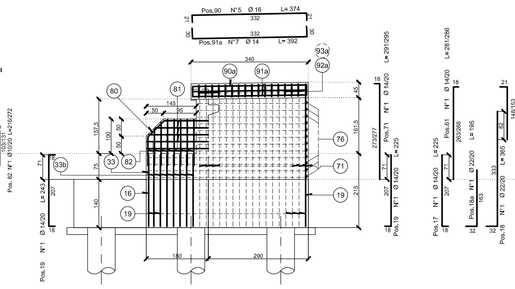

Sezione A-A (fondazione e muri)
Scala 1:50

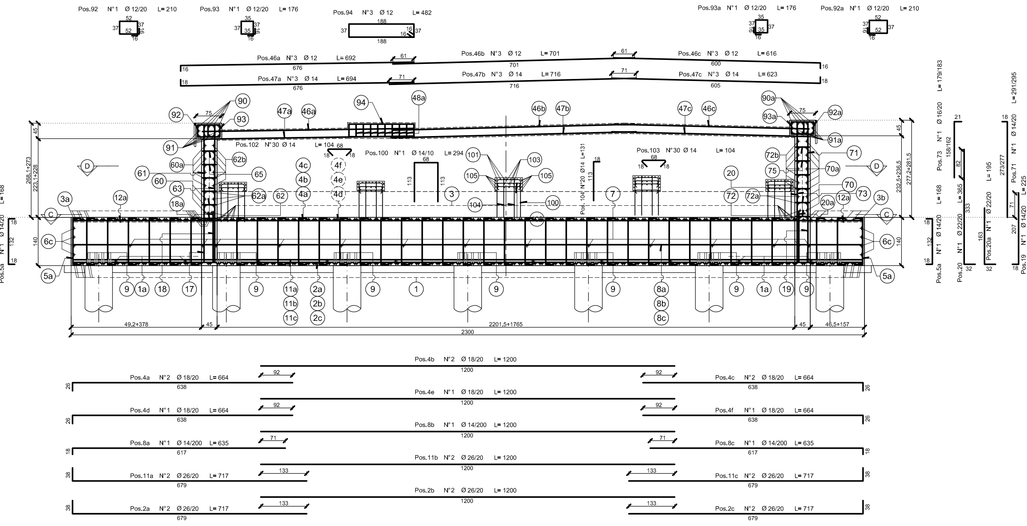

Sezione B-B (Fondazione e fusto)
Scala 1:50

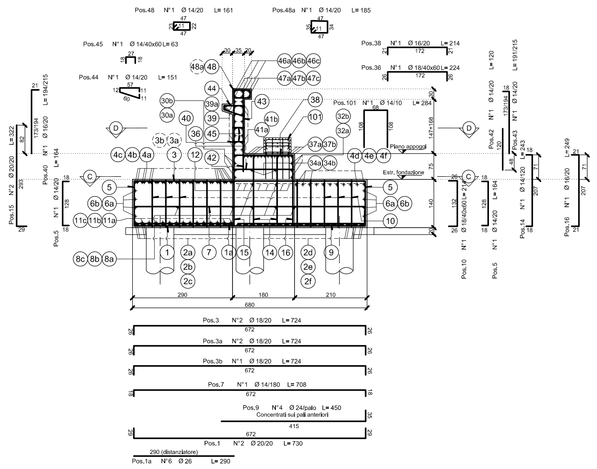

QUADRO DI UNIONE - Scala 1:100.000

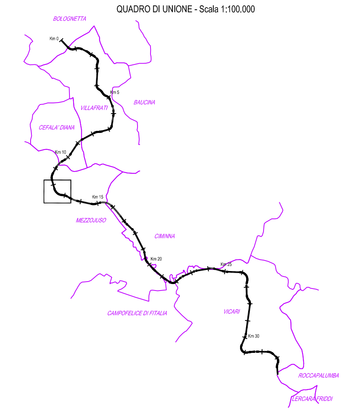

Particolare soletta flottante
Scala 1:25

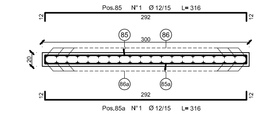

TABELLA MATERIALI NUOVI PONTI				
CALCESTRUZZI (Rck in N/mm² a 28 gg. Classe di esposizione e massimo rapporto a/c)		cl. Resistenza	cl. Consistenza	cl. Esposizione / max. rapporto a/c
	GETTI DI PULIZIA	C12/15	S4	- / -
	R.C. FONDAZIONI E PLINTI	C28/37	S4	XA1 / 0,5
	R.C. ELEVAZIONI SPALLE E MURI	C28/37	S4	XA1 / 0,5
	SOLETTA IMPALCATO	C28/40	S4	XC4 / 0,5
	MAGRONI	C25/30	S4	XC2 / 0,6
	PIEDRITTI	C28/40	S4	XC4 / 0,5
ACCIAIO IN BARRE PER GETTI	SIMICENTRE	B450C	Controllo sotto 30 gg. dalla data di consegna in cantiere a cura della Direzione Lavori e successiva spedizione alla sede del laboratorio ufficiale.	

COPRIFERRI	
Pali	6,0 cm
Fondazione	4,0 cm
Elevazione	4,0 cm
Soletta	3,5 cm

CONVENZIONI

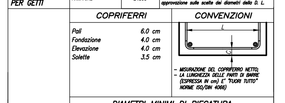

NEGLI ELEMENTI CON SPESSORE MINORE O UGUALE DI 40CM E' RICHIESTA LA DISPOSIZIONE DELLA SECONDA RETE SOLO NELLA PARTE SUPERIORE DELL'ELEMENTO

DIAMETRI MINIMI DI PIEGATURA

Armature principale — Staffe

Pianta fondazione (Armatura di parete)
Scala 1:50

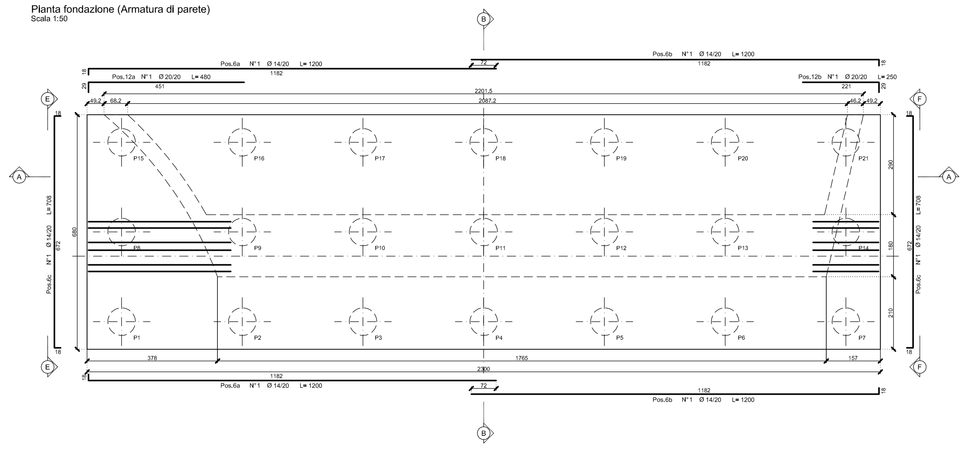

Sezione D-D
Scala 1:50

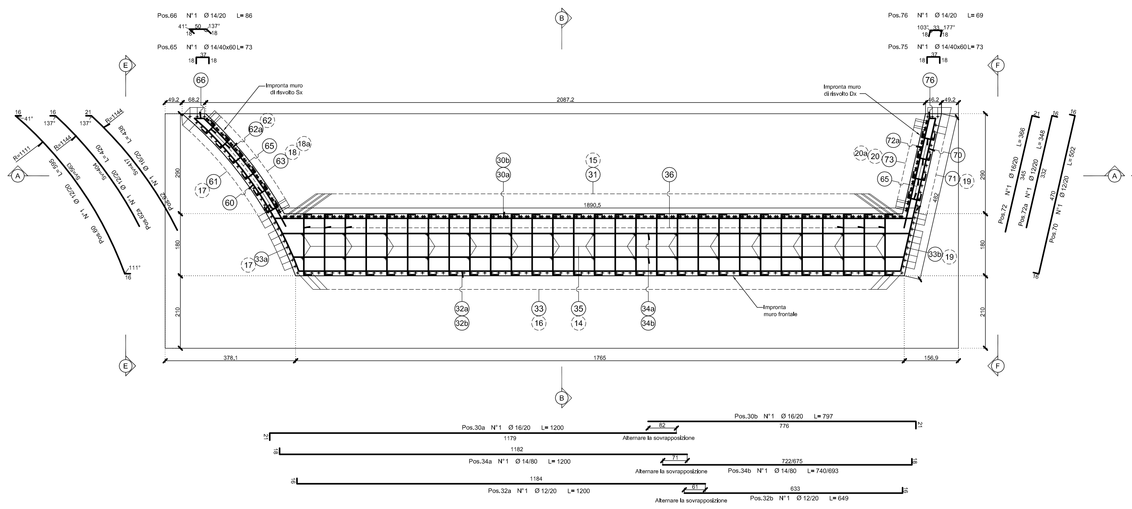

Sezione E-E
Scala 1:50

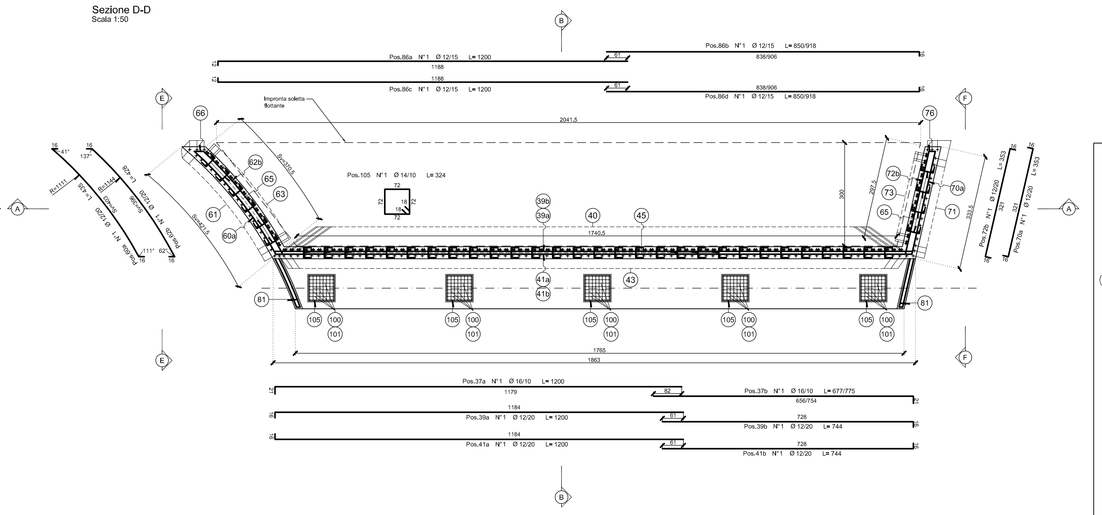

ANAS S.p.A. — DIREZIONE TECNICA - PER LA SICILIA	
PA17/06 — Allacciamento a Contrarnte Generale dell'Lavori di ammodernamento dell'asto Palermo - Lercara Friddi, tratto funzionale dal km 14,4 (bivio SS 121 per Catania) al km 31,000 (bivio per Lercara Friddi) - Lotto 2 - Completamento dell'Lotto 2 - Svincolo Mezzojuso e tratto successivo fino a circa 33 + 100 e 33 + 53	
Bolognetta S.c.p.a.	
- PERIZIA DI VARIANTE N.1 -	
MODIFICA TECNICA N. 149	
OPERE D'ARTE - NUOVI PONTI	
NUOVO PONTE SUL T.FRATTINA - SVINCOLO MEZZOJUSO	
Armatura spalla 2	
Codice Unico Progetto (CUP): F41B03000230001	
Codice elaborato: PA17/06 P E — OPERA: PN 5 — ARGOMENTO: N 0 0 6 — SUC. E PROG. — FASE: 5 — REVISIONE: 0	

CAPITOLO	FILE NAME	NOTE	PROT.	DATA
2 1 7	PSTRMEMDN_00_A137.DWG	1:n1	4 1 3 7	11/16
5				
4				
3				
2				
1				
0	PRIMA EMISSIONE	Novembre 2015	G. Scardi	L. Fortini / G. Tarsia
REV.	DESCRIZIONE	DATA	REDATTO	VERIFICATO / APPROVATO

R.T.I. Progettisti: Capogruppo: POLITECNICA	Mandante: ACS Ingegneri	
Il Progettista Responsabile: Ing. Alberto Arsenio	Il Geologo: Dott. Geol. Antonio Lo Cicero	Il Coordinatore per la Sicurezza in fase di Progettazione: Ing. Francesco Cocuzza
Il Coordinatore per l'esecuzione in fase di Esecuzione: ing. Francesco Cocuzza	Il Direttore dei Lavori: Ing. Sandro Puano	Il Direttore dei Lavori: Ing. Sandro Fabiani

ANAS S.p.A.		
DATA:	PROTOCOLLO:	VISTO L'RESPONSABILE DEL PROCEDIMENTO
CODICE PROGETTO:	LS24\1\0\0\6\1\1\0\1	Dott. Ing. Elena de Cadilhac de la Sremrade