SEZIONE C-C

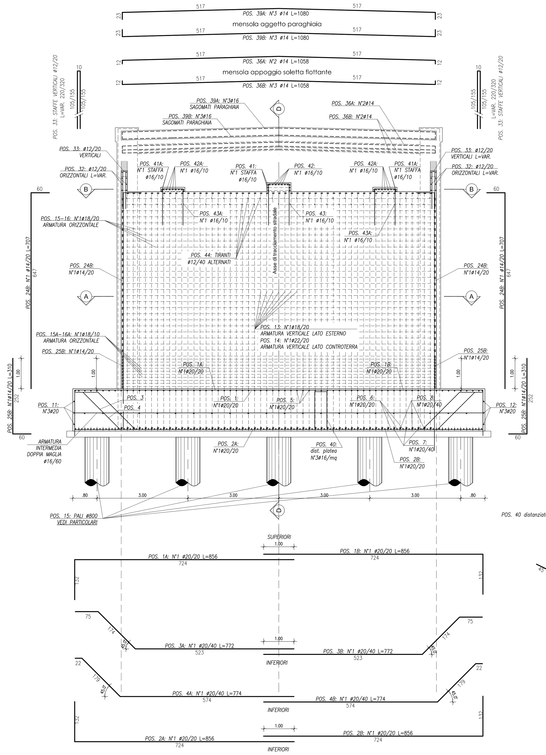

SEZIONE D-D

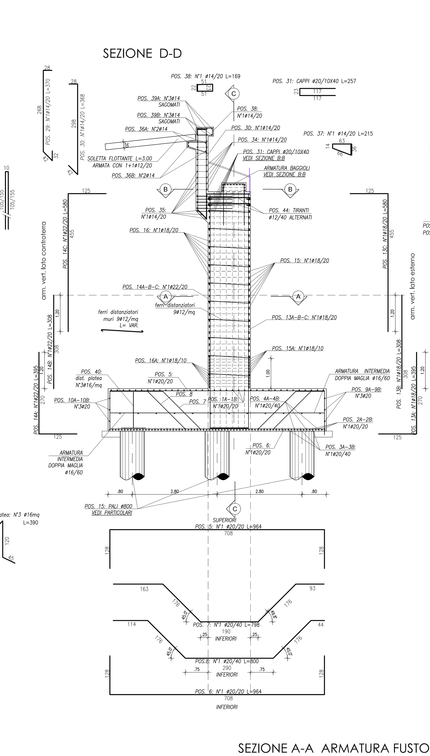

POS. 40 distanziatori platea: N°3 #16mq L=390

SEZIONE 1-1
SVILUPPATA MURO DI RISVOLTO 1

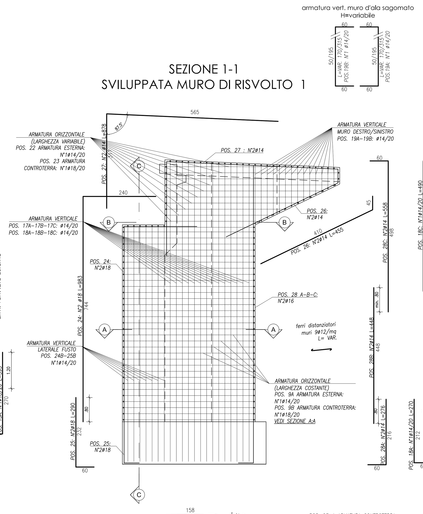

SEZIONE 2-2
SVILUPPATA MURO DI RISVOLTO 2

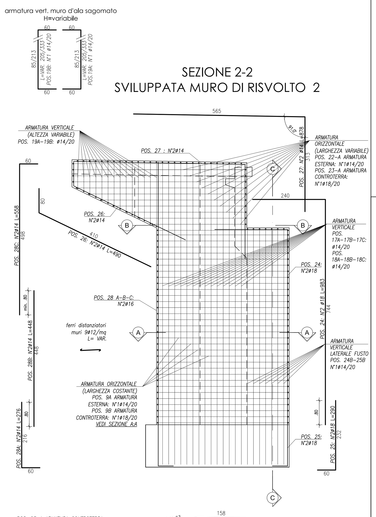

SEZIONE A-A ARMATURA FUSTO

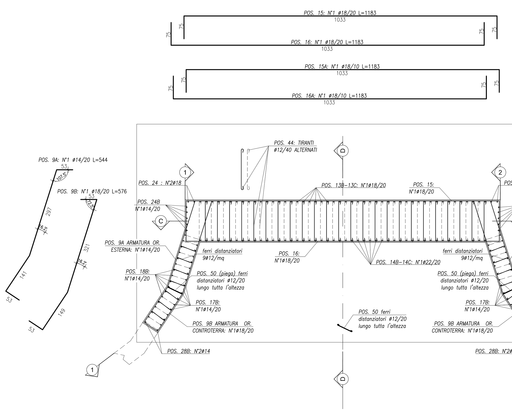

SEZIONE B-B
ARMATURA BAGGIOLI E MURO PARAGHIAIA

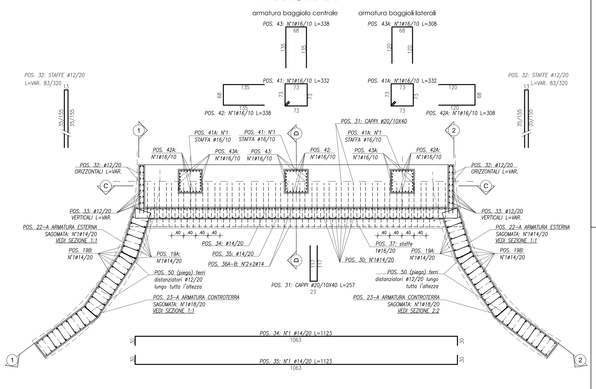

PIANTA FONDAZIONI

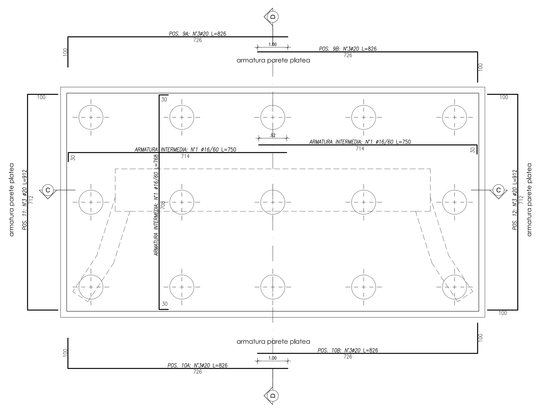

SEZIONE PALO
scala 1:25

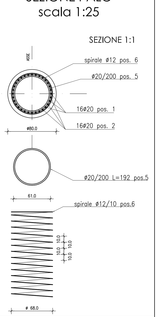

PALO scala 1:50

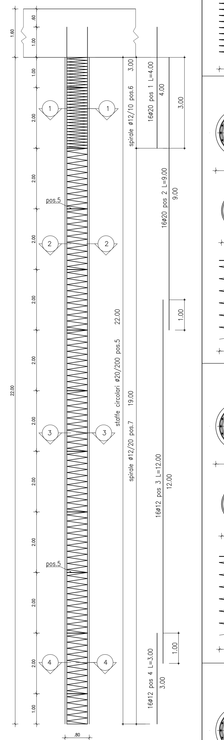

TABELLA MATERIALI PONTI, CAVALCAVIA E SOTTOVIA

CALCESTRUZZI		cl. Resistenza	cl. Consistenza	cl. Esposizione	R_{ck} min. aggregato (mm)
ordinari: ex norme DM 20 (04) e, per C12/15 e C16, ex norme UNI 11104:2004	GETTI DI PULIZIA	C12/15	S4	-	32
	PALI FONDAZIONE / TIRANTONI	C25/30	S4	XA1	32
	ELEVAZIONI SPALLE (E PILOTINI)	C28/35	S4	XA1	32
	SOLETTA IMPALCATO	C32/40	S4	XC4	25
	VELETTA	C25/30	S4	XC2	25
	PREMALLES	C32/40	S4	XC4	25
ACCIAIO IN BARRE PER GETTI	ARMATURE	B450C	Controllo entro 30 gg dalla data di consegna in cantiere per ciascun lotto di spedizione o approvvigionato sulle scelte con diametri dello B. c.		

COPRIFERRI

Pali	6.0 cm
Fondazione	4.0 cm
Elevazione	4.0 cm
Solette	3.5 cm

CONVENZIONI

- MISURAZIONE DEL COPRIFERRO NETTO.
- DIAMETRI MINIMI DI PIEGATURA IN ESERCIZIO in più 2° FUORI SUOLO (SU DIM. #ORE)

DIAMETRI MINIMI DI PIEGATURA

ANAS S.p.A. — DIREZIONE REGIONALE PER LA SICILIA

PA17/08

Affidamento a Contraente Generale dei "Lavori di ammodernamento del tratto Palermo - Lercara Fridd, lotto funzionale dal km 14.4 (km. 0.0 del Lotto 2) compreso il tratto di raccordo della rotatoria Bolognetta, al km 40.0 (km. 33.6 del Lotto 2 - Svincolo Mangiarave incluso) comprese i raccordi con le attuali SS.n.188 e SS.n.121

Bolognetta S.C.p.a.

Coordinatore Generale: Ing. Francesco Saverio Fagone
Tel. 091 6906111 Fax 091 6906222
Tratto stradale

Il Progettista Responsabile: Ing. Claudio Lavecchia

- PERIZIA DI VARIANTE N.1 -

MODIFICA TECNICA N. 51
OPERE D'ARTE
NUOVO CAVALCAVIA AL KM 3+080 - VIABILITA' SECONDARIA RAMO 11
Armatura spalla 1

Codice Unico Progetto (CUP): F41B00000230001

Codice elaborato: PA17/08 P E CN 2 N 0 0 5 _ 5 0

CARTELLA:		FILE NAME:	NOTE:	FASE				SCALA:
0	7	PIECN2N005_I0_A137.dwg	1+1	4	1	3	7	1:25/1:50
5								
4								
3								
2								
1								
0		PRIMA EMISSIONE		Novembre 2015	A.Cecchelli	S. Forlino	D. Tinnirello	
REV.		DESCRIZIONE		DATA	REDATTO	VERIFICATO	APPROVATO	

A.T.I. Progettisti: Capogruppo: POLITECNICA INGEGNERIA E ARCHITETTURA — Mandante: ACS Ingegneri

Il Progettista Responsabile: Ing. Alberto Albanese — Il Geologo: dott. Geol. Antonio Gil — Il Coordinatore per la Sicurezza in fase di Esecuzione: Ing. Francesco Cocciante — Il Direttore dei Lavori: Ing. Sandro Fuderi

Il Coordinatore per la sicurezza in fase di Esecuzione Ing. Francesco Cocciante

Il Direttore dei Lavori Ing. Sandro Fuderi

ANAS S.p.A.

DATA: | PROTOCOLLO: | VISTO IL RESPONSABILE DEL PROCEDIMENTO

CODICE PROGETTO: LO41 0C E 1101

Dott. Ing. Ettore de Cardona de la Grennelais