QUADRO DI UNIONE - Scala 1:100.000

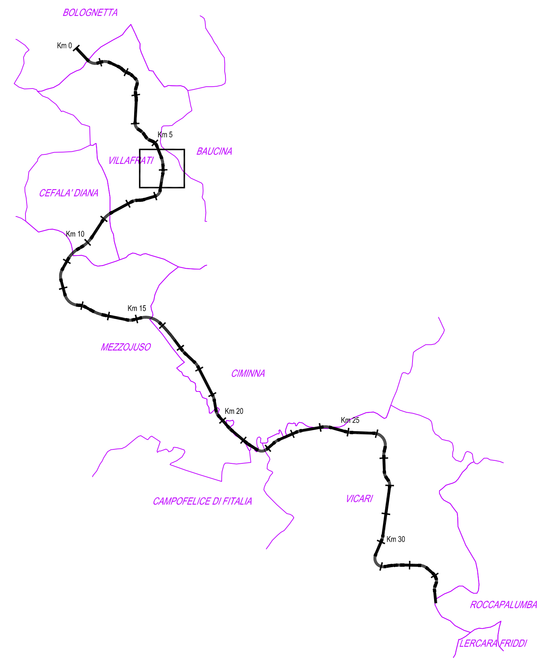

Pianta scavi
Scala 1:100

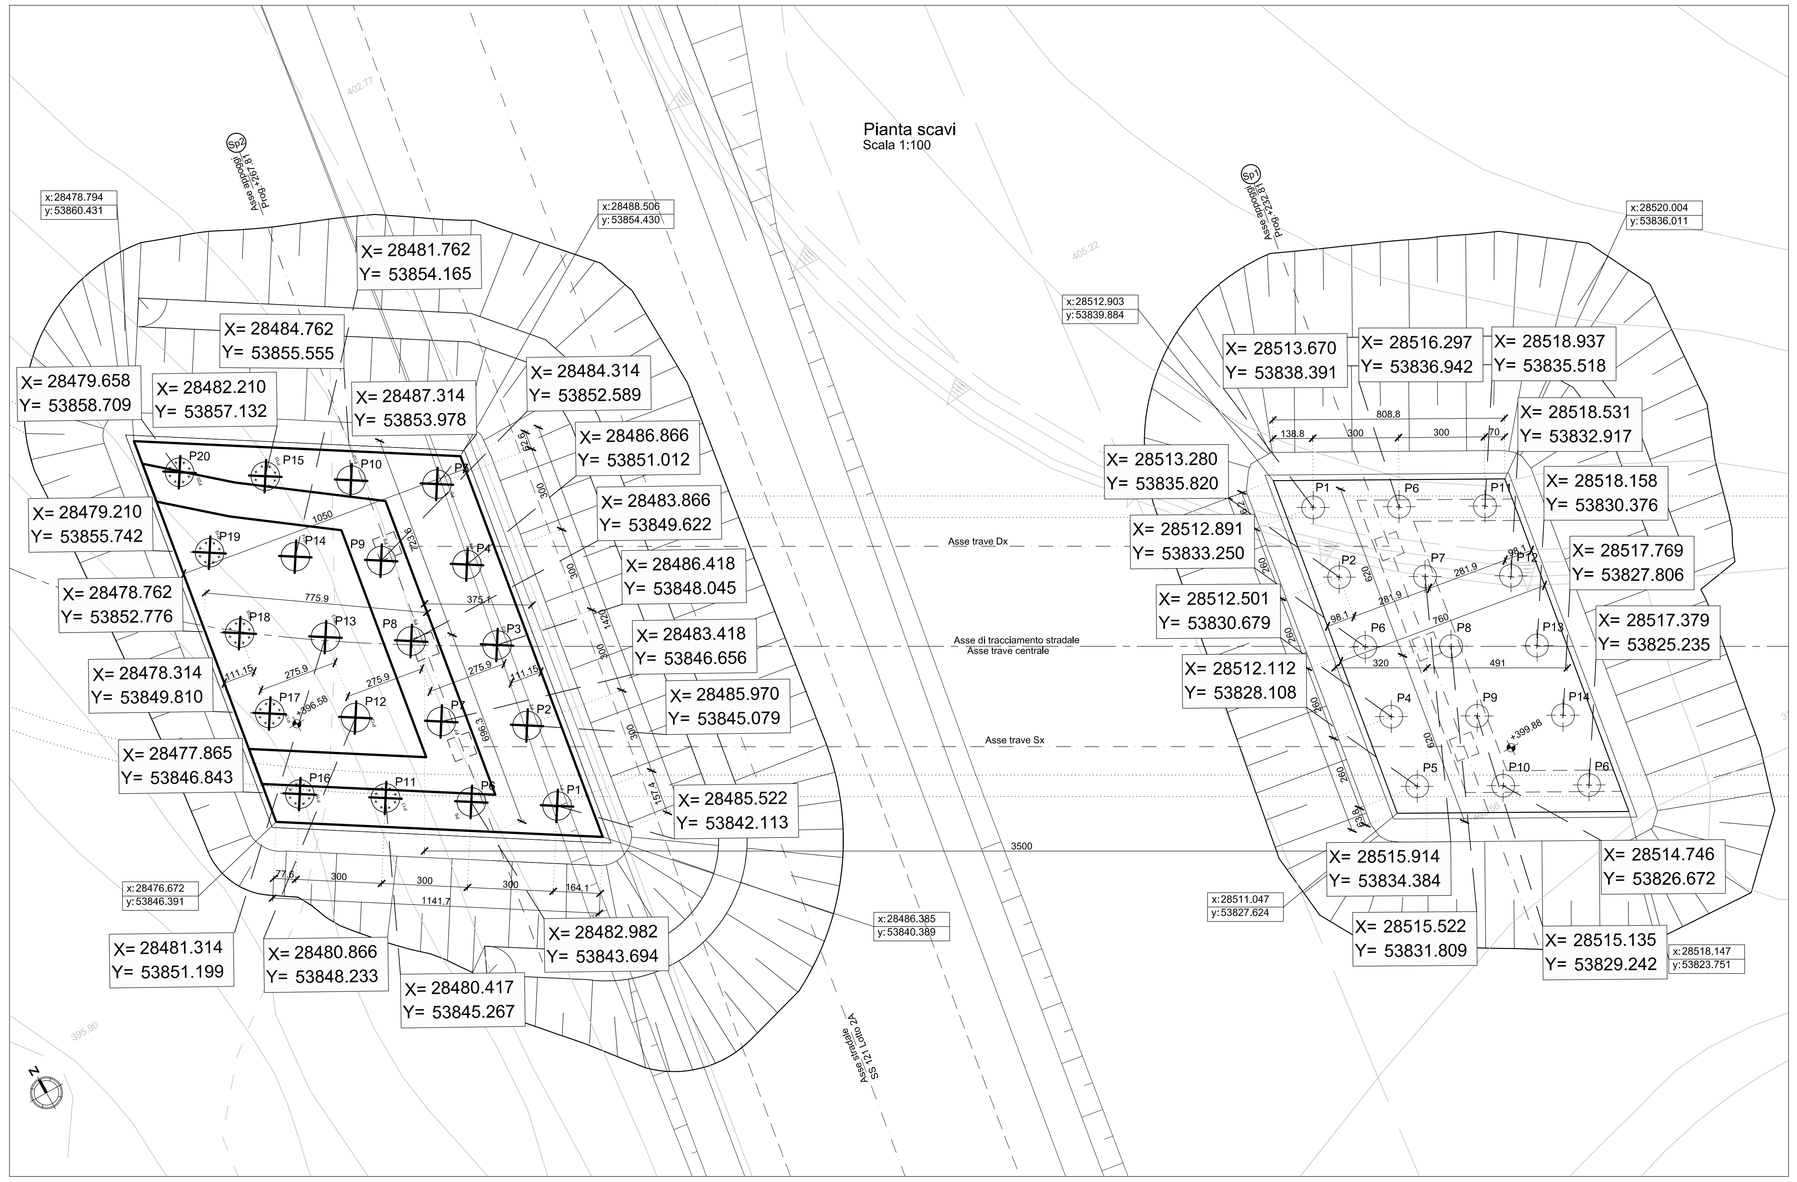

Sezione trasversale su Sp1
In asse appoggi
Scala 1:100

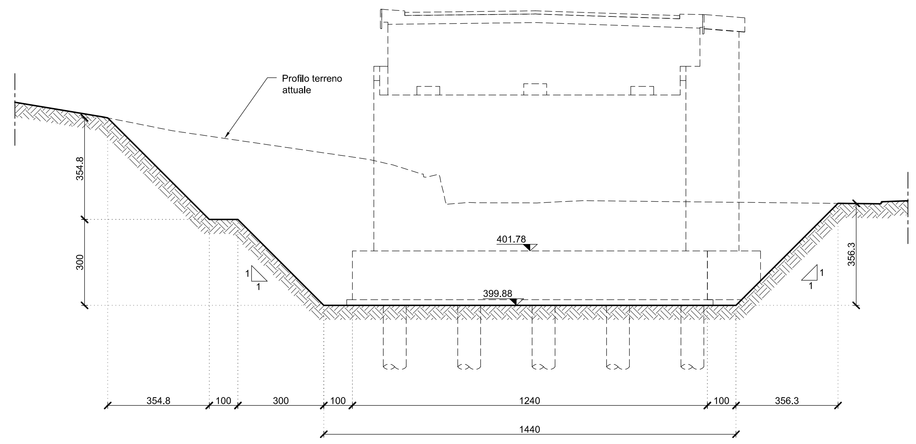

Profilo longitudinale
In asse di tracciamento
Scala 1:100

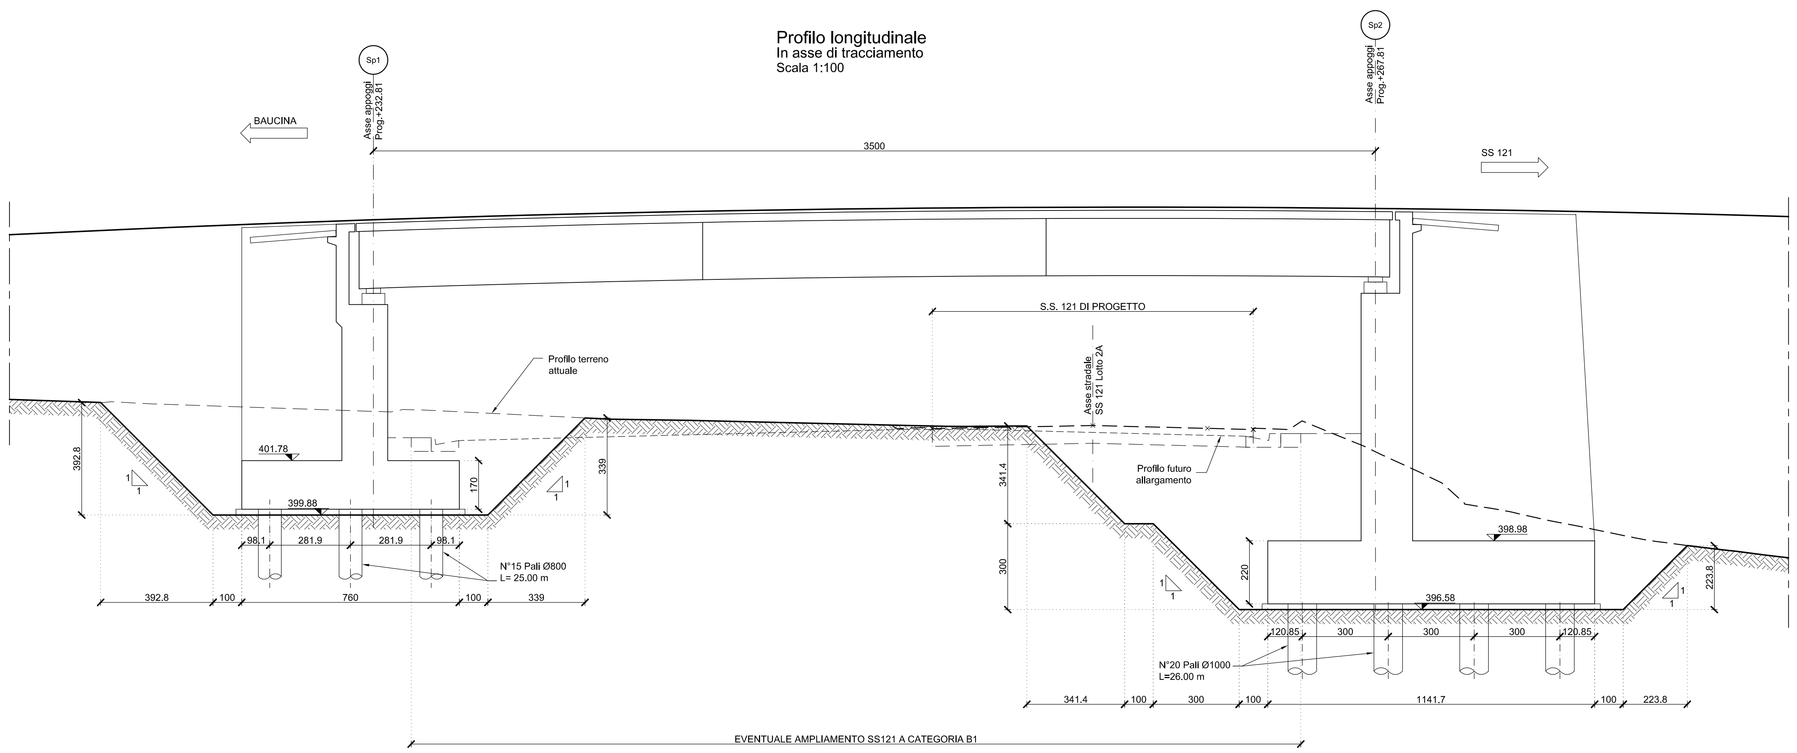

Sezione trasversale su Sp2
In asse appoggi
Scala 1:100

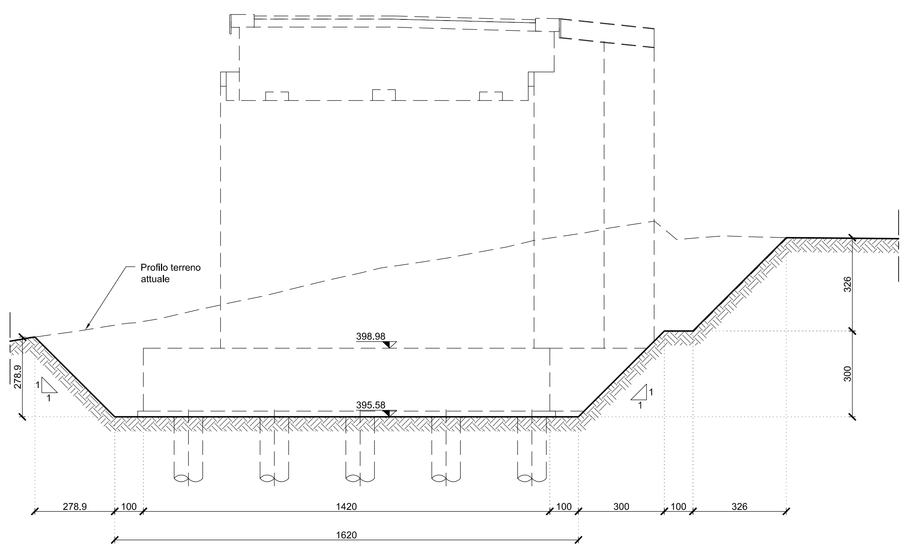

ANAS S.p.A.
DIREZIONE REGIONALE PER LA SICILIA

PA17/08
Affidamento a Contraente Generale dei "Lavori di ammodernamento del tratto Palermo - Lercara Friddi, lotto funzionale dal km 14,4 (km. 0,0 del Lotto 2) compreso il tratto di raccordo della rotatoria Bolognetta, al km 48,0 (km. 33,6 del Lotto 2 - Svincolo Manganaro incluso) comprese i raccordi con le attuali SS n.189 e SS n.121

Bolognetta S.c.p.a.

Contraente Generale: Ing. Pierfrancesco Pagliri
BOLOGNETTA S.c.p.a.

- PERIZIA DI VARIANTE N.1 -

Il Responsabile Ambientale: Ing. Claudio Lamperi

Titolo elaborato:

MODIFICA TECNICA N. 57

OPERE D'ARTE - NUOVI CAVALCAVIA

NUOVO CAVALCAVIA AL KM 6+851,15 - SVINCOLO BAUCINA

Pianta scavi

Codice Unico Progetto (CUP) : F41B03000230001

Codice elaborato: PA17/08	OPERA	ARGOMENTO	DOC. E PROG.	FASE	REVISIONE
	P E	CN 3	N 0 1 1	5	0

CARTELLA:	FILE NAME:	NOTE:	PROT.		SCALA:
0 7	PEPCN3N011_50_4137.dwg	1=1	4 1 3 7		1:25/1:50

REV.	DESCRIZIONE	DATA	REDATTO	VERIFICATO	APPROVATO
5					
4					
3					
2					
1					
0	PRIMA EMISSIONE	Novembre 2015	A.Cecchelli	S. Fortino	D. Tironi

A.T.I. Progettisti — Capogruppo: POLITECNICA INGEGNERIA ED ARCHITETTURA, Viale Amendola, 6 - 50121 Firenze, tel 055/2001460 fax 055/2344656, e-mail polit@politecnica.it

Mandante: ACS ingegneri, Via Cefalà,285i - 59100 Prato, tel 0574.527864 fax 0574.565066, E-mail acs@acsingegneri.it

Il Progettista Responsabile: Ing. Marcello Mancone — DOTT. ING. MARCELLO MANCONE N. 5723

Il Geologo: dott. Pietro Accolti Gil — DOTT. PIETRO ACCOLTI GIL N° 723

Il Coordinatore per la Sicurezza in fase di esecuzione: Ing. Francesco Cocciante — Il Coordinatore per la sicurezza in fase di Esecuzione Ing. Francesco Cocciante

Il Direttore dei Lavori: Ing. Sandro Favero — Il Direttore dei Lavori Ing. Sandro Favero

ANAS S.p.A.

DATA:	PROTOCOLLO:	VISTO: IL RESPONSABILE DEL PROCEDIMENTO
CODICE PROGETTO	L O 4 1 0 C E 1 1 0 1	Dott. Ing. Ettore de Cesbron de la Grennelais