SEZIONE C-C

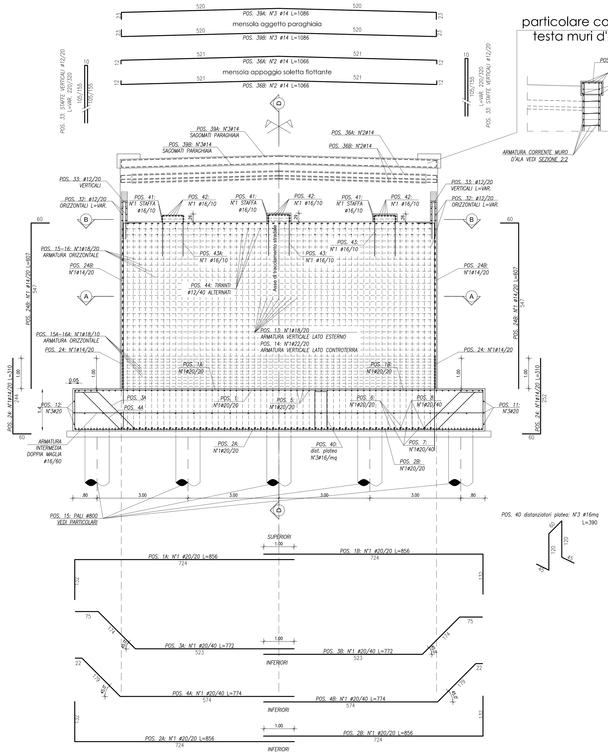

particolare cordolo testa muri d'ala

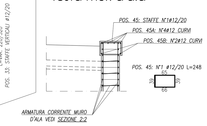

SEZIONE D-D

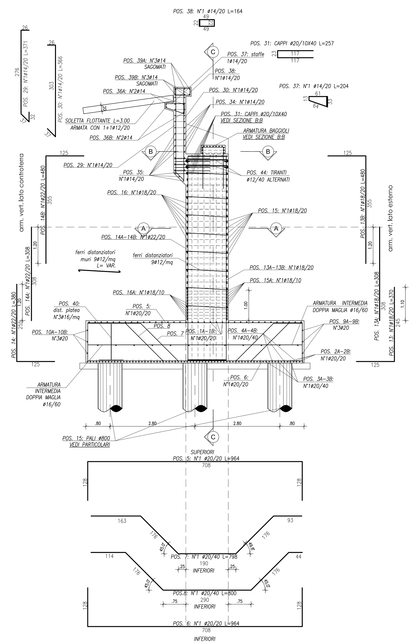

SEZIONE 2-2
SVILUPPATA MURO DI RISVOLTO 2 (*)

(*) nota: le armature del muro di risvolto 1 e 2 sono uguali in quanto i due muri sono simmetrici

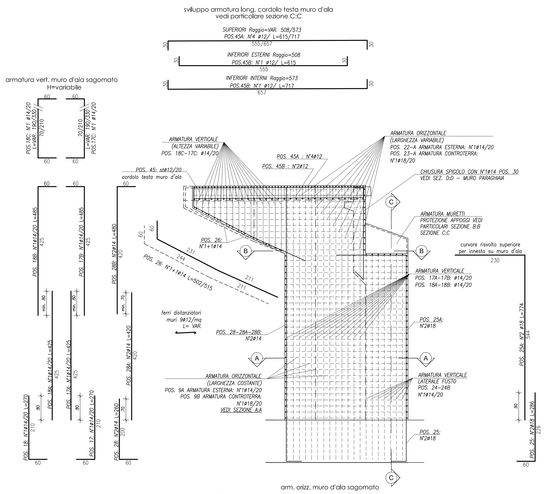

PALO scala 1:50

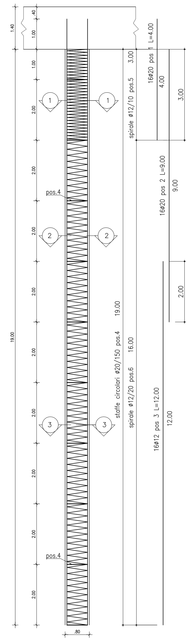

SEZIONE PALO scala 1:25

SEZIONE 1:1

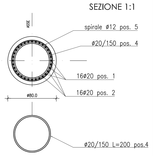

SEZIONE 2:2

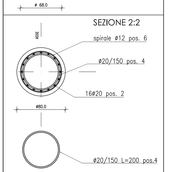

SEZIONE 3:3

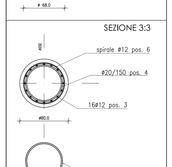

TABELLA MATERIALI PONTI, CAVALCAVIA E SOTTOVIA

CALCESTRUZZI conformi alle norme UNI EN 206-1, del 11/08 e al rel. NTC/2008		cl. Resistenza	cl. Consistenza	cl. Esposizione	Dmax aggregato (mm)
GETTI DI PULIZIA		C12/15	SH	–	32
PALI TRIVELLATI		C30/37	SH	XA1	32
FONDAZIONI ELEVAZIONI SPALLE E MURETTI		C30/37	SH	XA1	32
SOLETTE IMPALCATO		C32/40	SH	XC4	25
VELETTA		C25/30	SH	XC2	25
PRECALLE		C32/40	SH	XC4	25
ACCIAIO IN BARRE PER GETTI	ARMATURE	B450C	Controllo extra. Il rapporto di snervamento non deve superare il valore di 1.25		

COPRIFERRI

Pali	6.0 cm
Fondazione	4.0 cm
Elevazione	4.0 cm
Soletta	3.5 cm

CONVENZIONI

– MISURAZIONE DEL COPRIFERRO NETTO
– LA LUNGHEZZA DELLE PARTI DI BARRE SOVRAPPOSTE È DATA DA "PUNTA TUTTO" NONE COLTRO AGHI.

DIAMETRI MINIMI DI PIEGATURA

Armatura principale — Staffe

$\vartheta = 15°$ → $\varphi < 20$ mm → $D2 = 6\phi$; $\varphi \geq 20$ mm → $D2 = 8\phi$

$\vartheta < 15°$ → $\varphi \leq 16$ mm → $D2 = 4\phi$; $\varphi > 16$ mm → Ind. smalto pito.

PIANTA FONDAZIONI

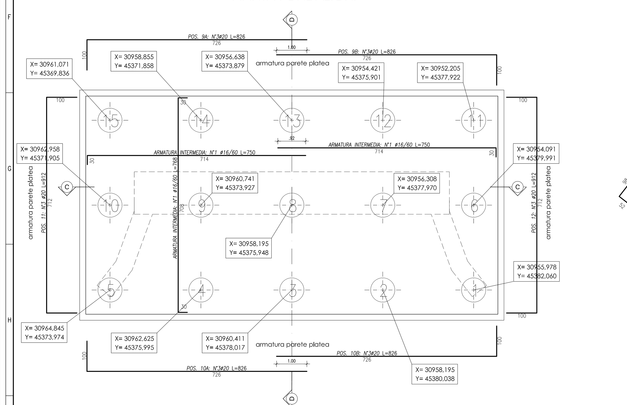
POS. 9A: N°3420 L=826
X= 30958.855 Y= 45371.858
X= 30956.638 Y= 45373.879
armatura parete plotea
POS. 9B: N°3420 L=826
X= 30954.421 Y= 45375.901
X= 30952.205 Y= 45377.922
X= 30961.071 Y= 45369.836
X= 30962.958 Y= 45371.905
X= 30954.091 Y= 45379.991
ARMATURA INTERMEDIA: N°1 ø16/60 L=750
ARMATURA INTERMEDIA: N°1 ø16/60 L=750
X= 30960.741 Y= 45373.927
X= 30956.308 Y= 45377.970
X= 30958.195 Y= 45375.948
X= 30955.978 Y= 45382.060
armatura parete plotea
armatura parete plotea
X= 30964.845 Y= 45373.974
X= 30962.625 Y= 45375.995
X= 30960.411 Y= 45378.017
armatura parete plotea
POS. 10B: N°3420 L=826
POS. 10A: N°3420 L=826
X= 30958.195 Y= 45380.038
1.00
1.00
1.00