Sezione Soletta d'impalcato
Scala 1:25

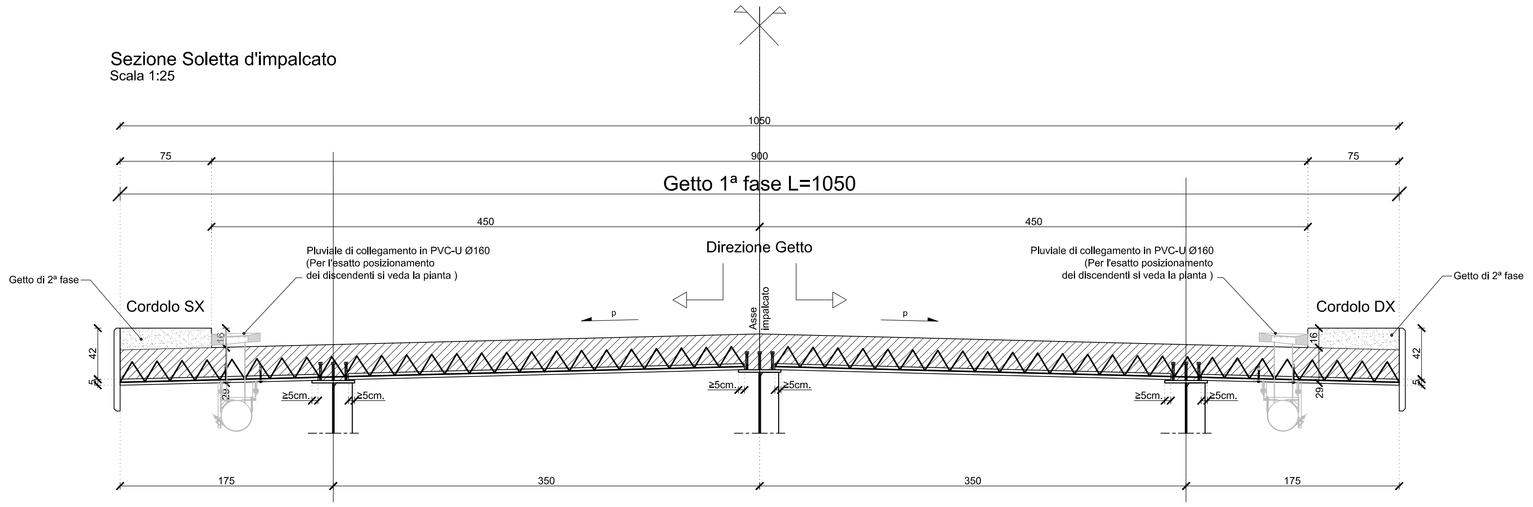

Sezione predalles (tipo A)
Scala 1:10

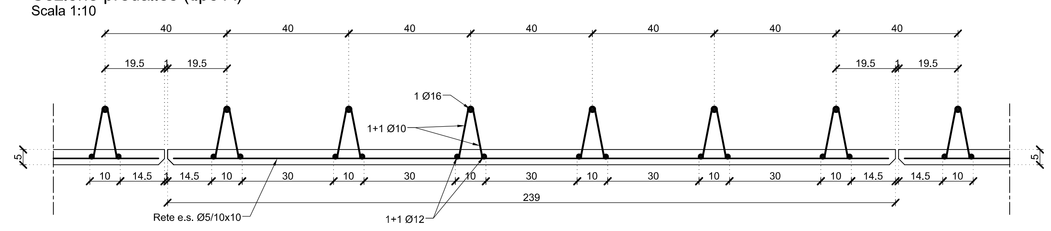

Particolare traliccio
Scala 1:10

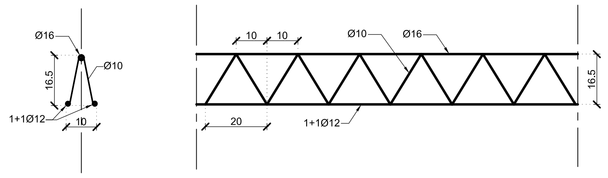

Part. Giunto Lastre
Scala 1:5

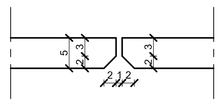

PIANTA ASSIEMAGGIO LASTRA PREDALLES - scala 1:50

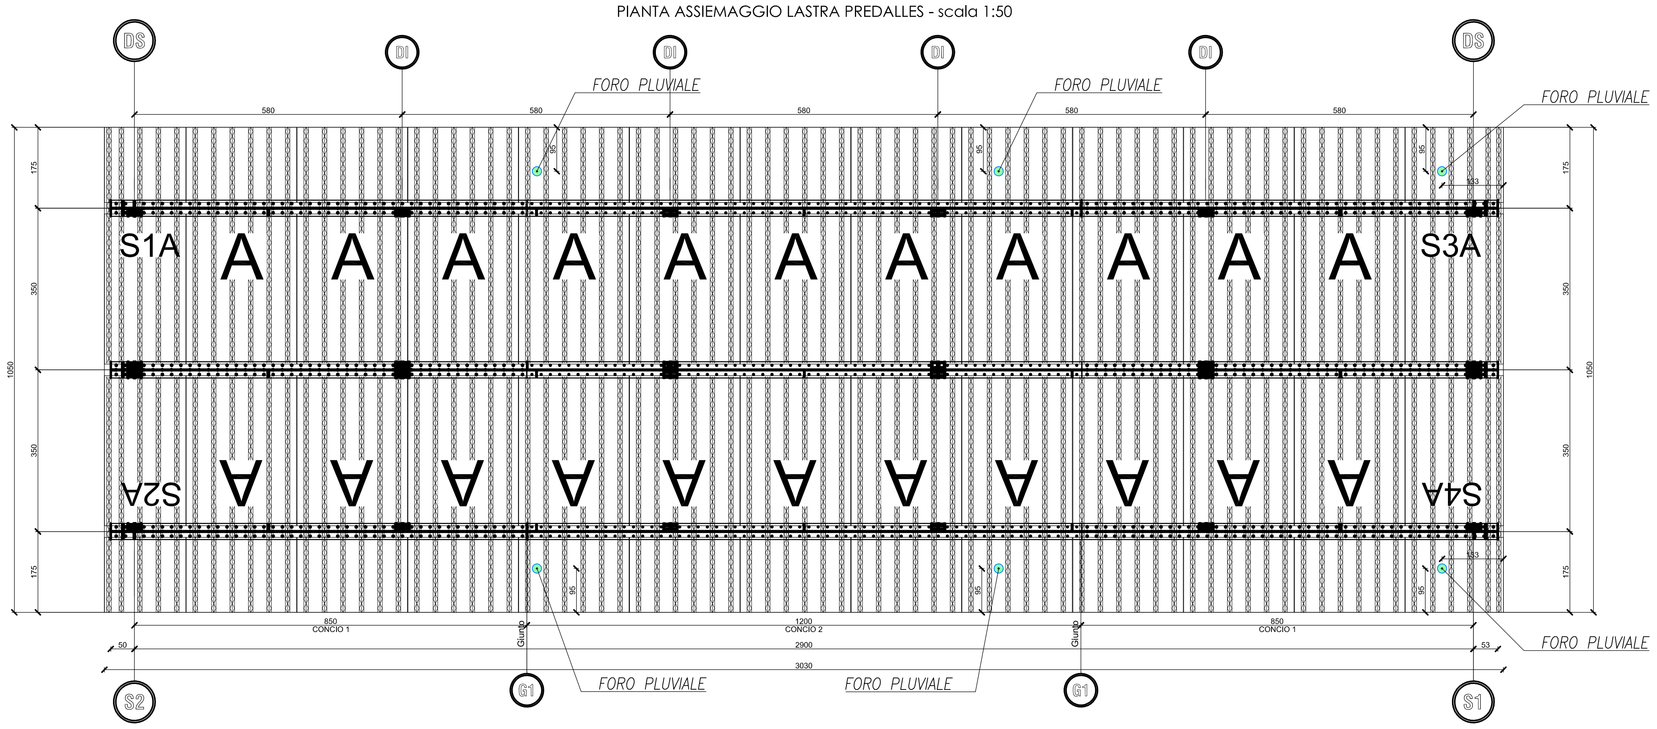

NOTA PLUVIALI

FORO Ø200mm PER IL PASSAGGIO DEI DISCENDENTI IN PVC-U ø160mm.
IL POSIZIONAMENTO IN PIANTA E' QUELLO DA CALCOLO IDRAULICO,
POTRA' PERTANTO ESSERE RAGIONEVOLMENTE VARIATO NEL CASO DI INTERFERENZE
O NEL CASO IN CUI CADA VICINO A BORDO LASTRA.

LASTRA PREDALLES Tipo A
Scala 1:25

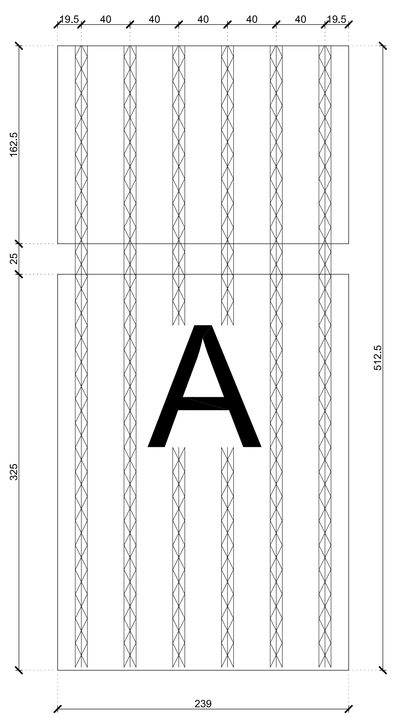

LASTRA PREDALLES Tipo S1A
Scala 1:25

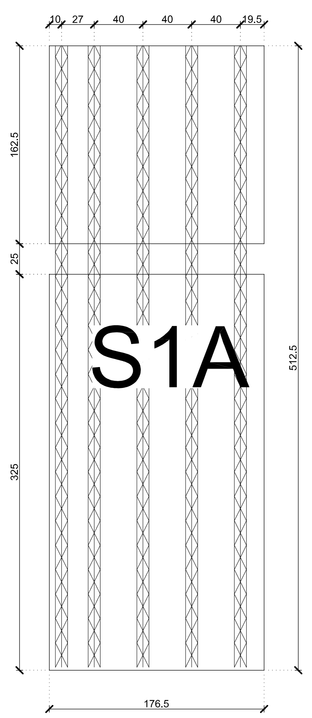

LASTRA PREDALLES Tipo S2A
Scala 1:25

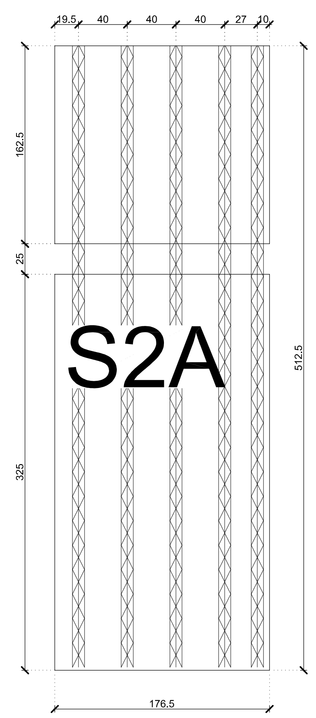

LASTRA PREDALLES Tipo S3A
Scala 1:25

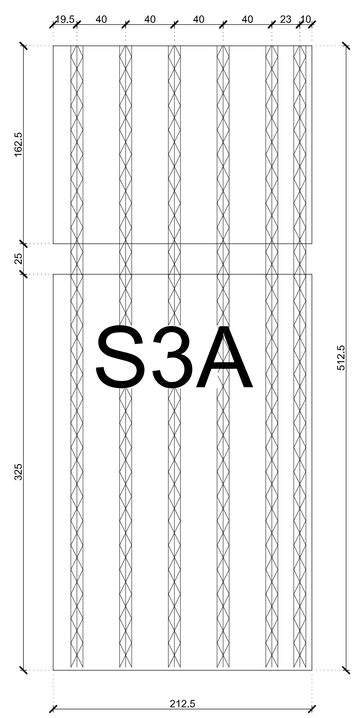

LASTRA PREDALLES Tipo S4A
Scala 1:25

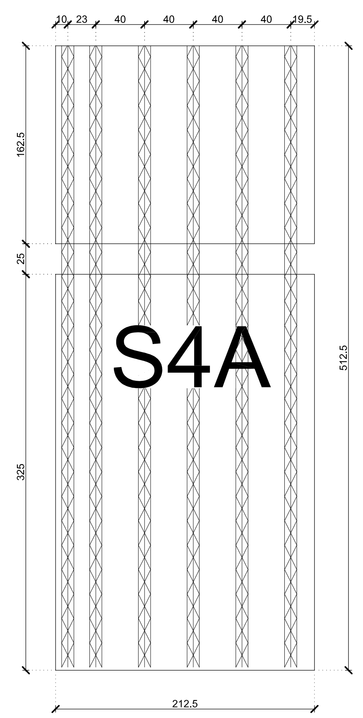

ANAS S.p.A.
DIREZIONE REGIONALE PER LA SICILIA

PA17/08

Affidamento a Contraente Generale dei "Lavori di ammodernamento del tratto Palermo - Lercara Friddi, lotto funzionale dal km 14.4 (km. 0,0 del Lotto 2) compreso il tratto di raccordo della rotatoria Bolognetta, al km 48,0 (km. 33,6 del Lotto 2 - Svincolo Manganaro incluso) compresi i raccordi con le attuali SS n.189 e SS n.121

Bolognetta S.c.p.a.

Contraente Generale: Ing. Pierfrancesco Paglini
Il Responsabile Ambientale: Ing. Claudio Lamberti

- PERIZIA DI VARIANTE N.1 -

Titolo elaborato:

MODIFICA TECNICA N. 153
OPERE D'ARTE
NUOVO CAVALCAVIA AL KM 28+848-VIABILITÀ SECONDARIA 49
Particolari lastre Predalles

Codice Unico Progetto (CUP) : F41B03000230001

Codice elaborato:	OPERA	ARGOMENTO	DOC. E PROG.	FASE	REVISIONE
PA17/08	P E	CN 8	N 0 1 3	5	0

CARTELLA:	FILE NAME:	NOTE:	PROT.	SCALA:
0 7	PECNBN013_50_4137	1=1	4 1 3 7	Varie

REV:	DESCRIZIONE	DATA	REDATTO	VERIFICATO	APPROVATO
5					
4					
3					
2					
1					
0	PRIMA EMISSIONE	Novembre 2015	D. Storal	S. Fortino	D. Tironi

A.T.I. Progettisti: Capogruppo: POLITECNICA — INGEGNERIA & ARCHITETTURA
Viale Amendola, 6 - 50121 Firenze
tel 055/2001660 fax 055/2344856
e-mail polit@politecnica.it

Mandante: ACS ingegneri
Via Catani,28/c - 59100 Prato
tel 0574.527864 fax 0574.566066
E-mail acs@acsingegneri.it

Il Progettista Responsabile	Il Geologo	Il Coordinatore per la Sicurezza in fase di esecuzione:	Il Direttore dei Lavori:
Ing. Alberto Antonelli	dott. Pietro Accolti Gil	Ing. Francesco Cocciante	Ing. Sandro Favero
		Il Coordinatore per la Sicurezza in fase di Esecuzione Ing. Francesco Cocciante	Il Direttore dei Lavori Ing. Sandro Favero

ANAS S.p.A.

DATA: PROTOCOLLO: VISTO: IL RESPONSABILE DEL PROCEDIMENTO

CODICE PROGETTO: L O 4 1 0 C E 1 1 0 1

Dott. Ing. Ettore de Casbron de la Grennelais