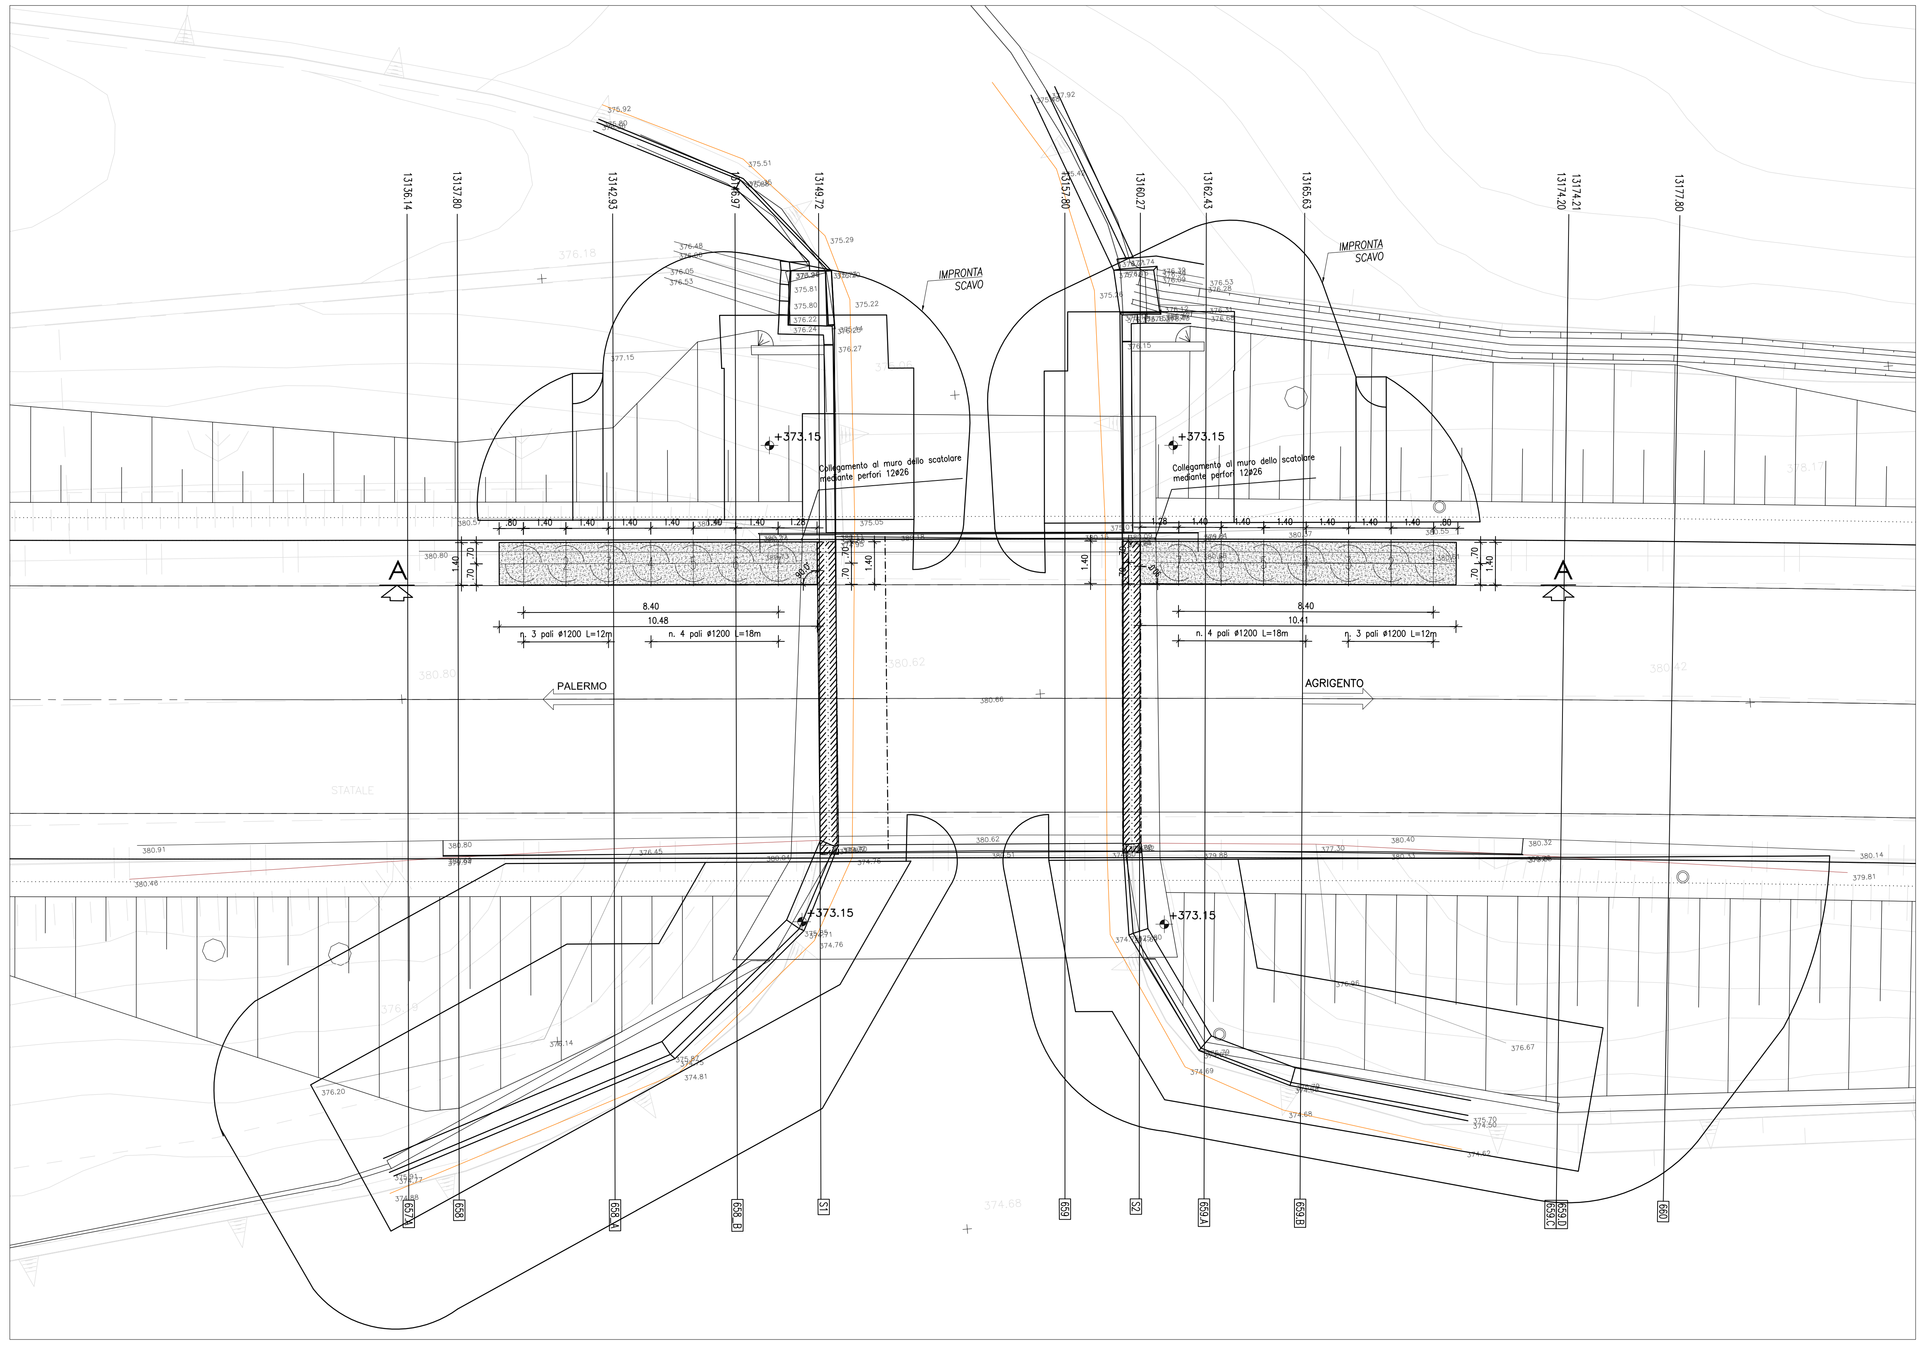

Vista frontale su Piedritto 2
Scala 1: 100

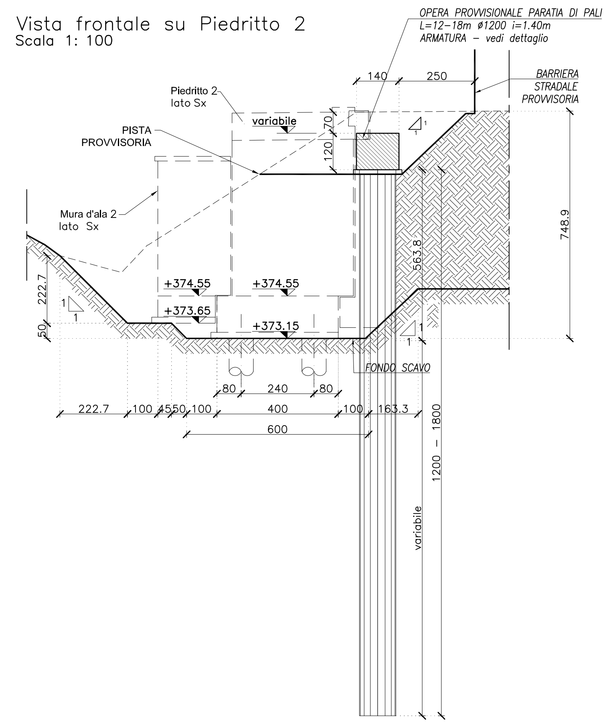

QUADRO DI UNIONE - Scala 1:100.000

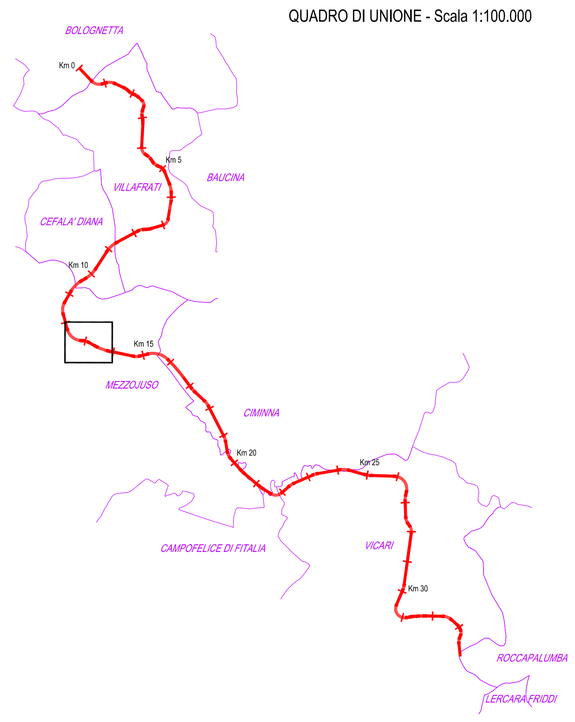

Vista frontale su Piedritto 1
Scala 1: 100

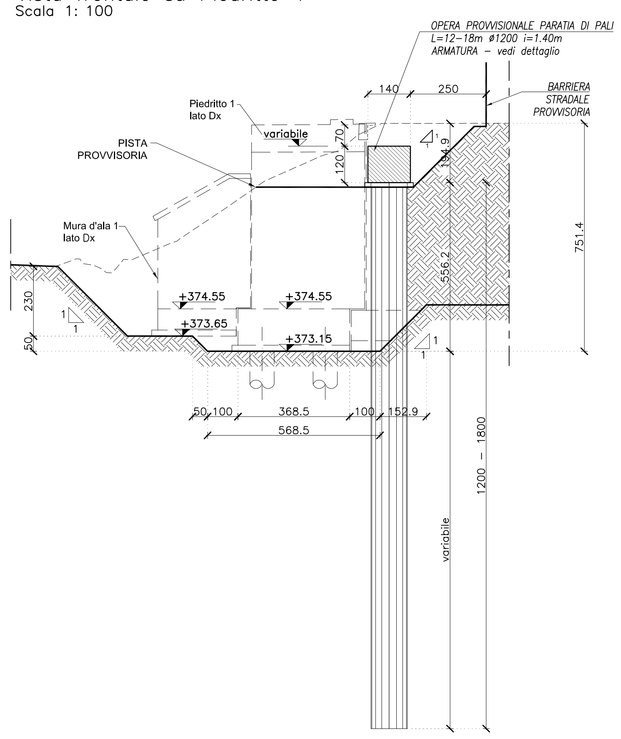

Profilo Longitudinale
Sezione A–A
Scala 1:100

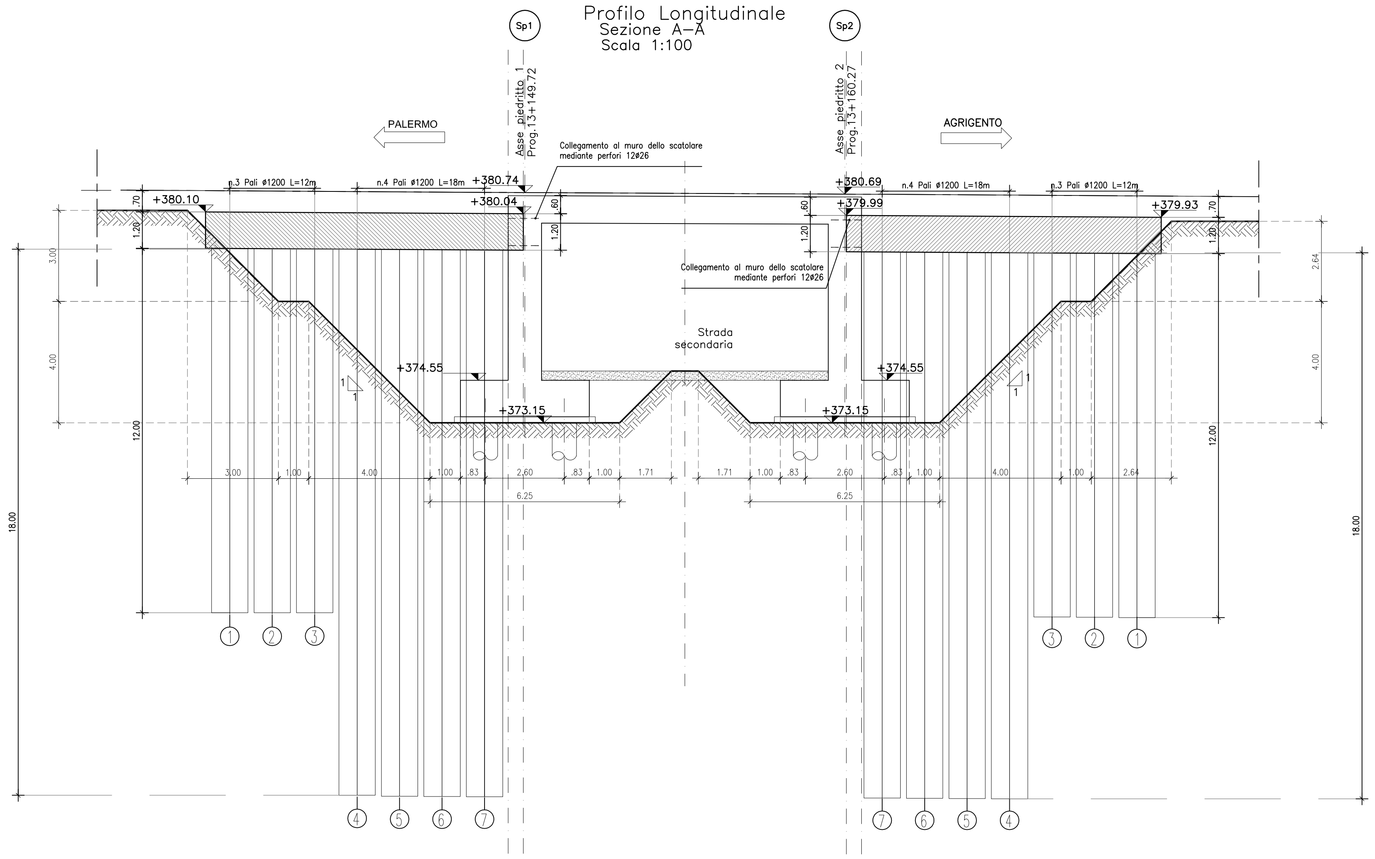

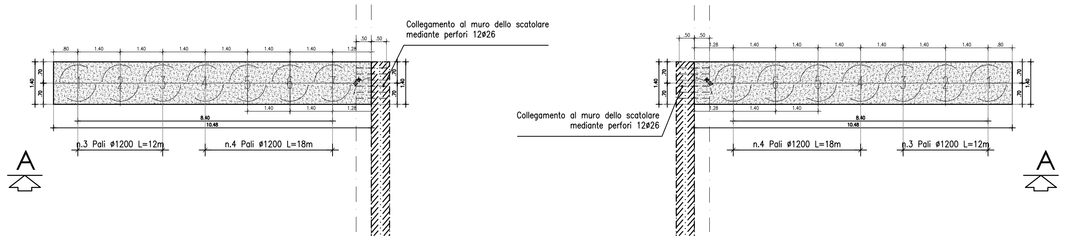

ANAS S.p.A.
DIREZIONE REGIONALE PER LA SICILIA

PA17/08

Affidamento a Contraente Generale dei "Lavori di ammodernamento del tratto Palermo - Lercara Friddi, lotto funzionale dal km 14.4 (km. 0.0 del Lotto 2) compreso il tratto di raccordo della rotatoria Bolognetta, al km 48,0 (km. 33,6 del Lotto 2 - Svincolo Manganaro incluso) compresi i raccordi con le attuali SS n.189 e SS n.121

Bolognetta S.c.p.a.

Contraente Generale: Ing. Pierfrancesco Paglini
Bolognetta S.c.p.a.

- PERIZIA DI VARIANTE N.1 -

Il Responsabile Ambientale: Arch. Claudia Lamberti

Titolo elaborato:

MODIFICA TECNICA N. 123

OPERE DI SOSTEGNO - ASSE PRINCIPALE - Lotto 2a -
OS 102- Paratia di pali sx dal km 13+139 al km 13+171
Paratia di pali: planimetria, sviluppata e sezione tipo

Codice Unico Progetto (CUP): F41B03000230001

Codice elaborato: PA17/08	OPERA	ARGOMENTO	DOC. E PROG.	FASE	REVISIONE
	P E	OS 102	N 0 0 1	5	0

CARTELLA:	FILE NAME:	NOTE:	PROT.	SCALA:
0 7	PE0S102N001_50_4137.DWG	1=1	4 1 3 7	1:100

REV.	DESCRIZIONE	DATA	REDATTO	VERIFICATO	APPROVATO
5					
4					
3					
2					
1					
0	PRIMA EMISSIONE	Novembre 2015	D. Storaï	S. Fortino	D. Tironi

A.T.I. Progettisti: Capogruppo: POLITECNICA INGEGNERIA E ARCHITETTURA
Viale Amendola, 6 - 50121 Firenze
tel.055/2001900 fax 055/2344556
e-mail:polit@politecnica.it

Mandante: ACS ingegneri
Via Calen-Zitto - 89100 Prato
tel.0574.527864 fax 0574.568066
E-mail:acs@acsingegneri.it

Il Progettista Responsabile	Il Geologo	Il Coordinatore per la Sicurezza in fase di esecuzione:	Il Direttore dei Lavori:
Ing. Alberto Antonelli	dott. Pietro Accolti Gil	Ing. Francesco Cocciante	Ing. Sandro Favaro
		Il Coordinatore per la sicurezza in fase di Esecuzione Ing. Francesco Cocciante	Il Direttore dei Lavori Ing. Sandro Favaro

ANAS S.p.A.

DATA:	PROTOCOLLO:	VISTO: IL RESPONSABILE DEL PROCEDIMENTO
CODICE PROGETTO	L O 4 1 0 C E 1 1 0 1	Dott. Ing. Ettore de Cesbron de la Grennelais