Palo L=12.00 m
Carpenteria
Scala 1:50

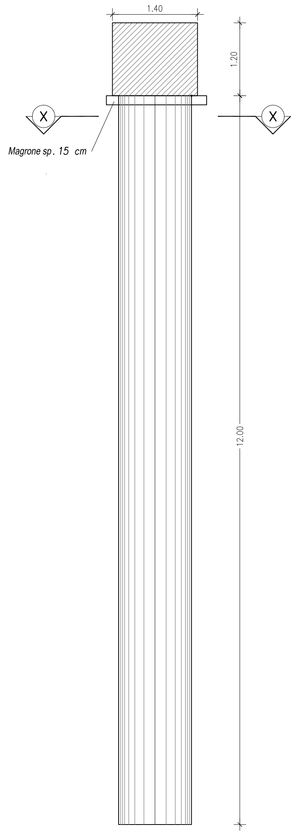

Palo L=18.00 m
Carpenteria
Scala 1:50

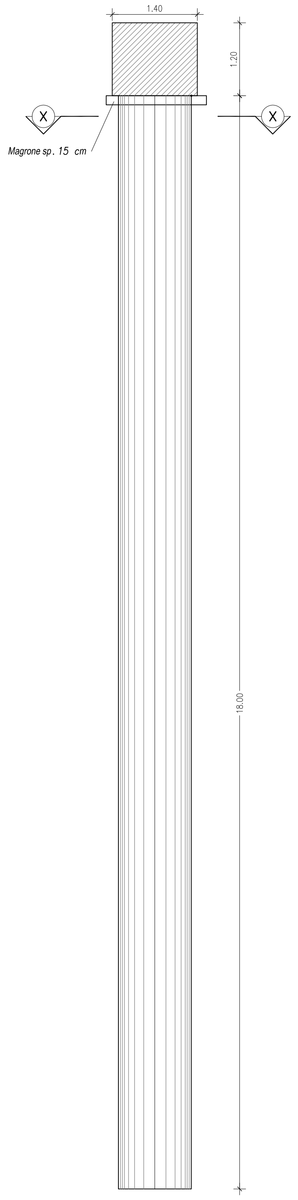

Sezione A–A
Palo ø 1200 H = 12.00 m
Scala 1:50

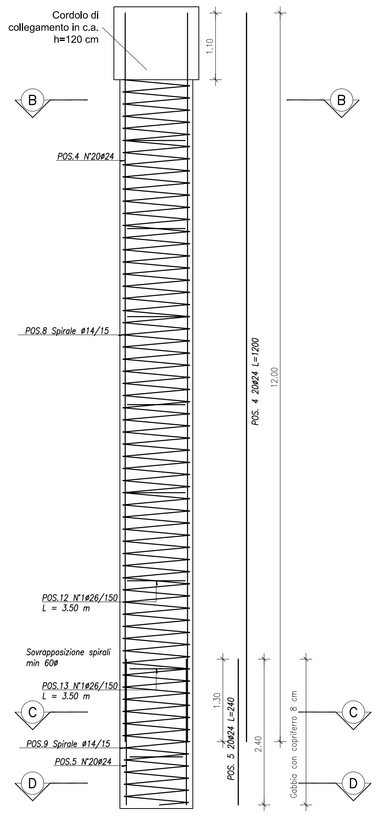

Sezione A–A
Palo ø 1200 H = 18.00 m
Scala 1:50

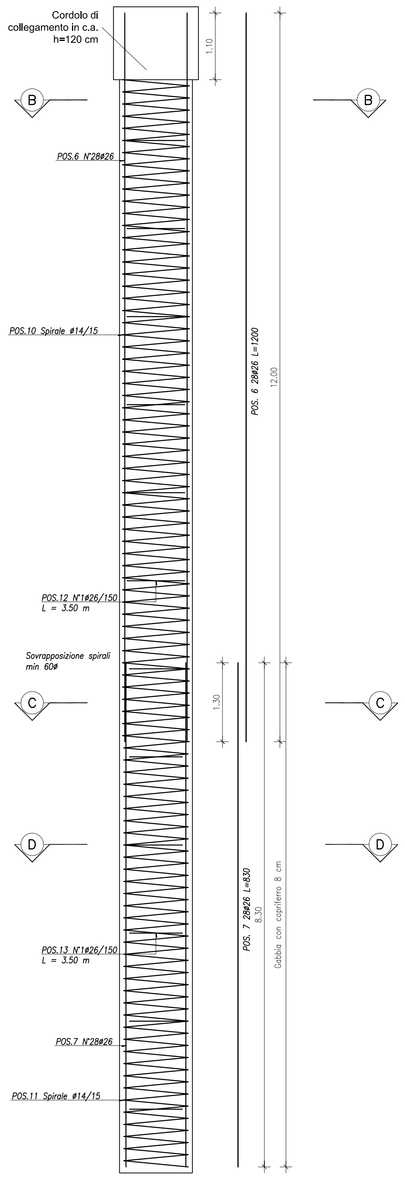

Carpenteria e armatura trave di coronamento
Sezione trasversale corrente
Scala 1:20

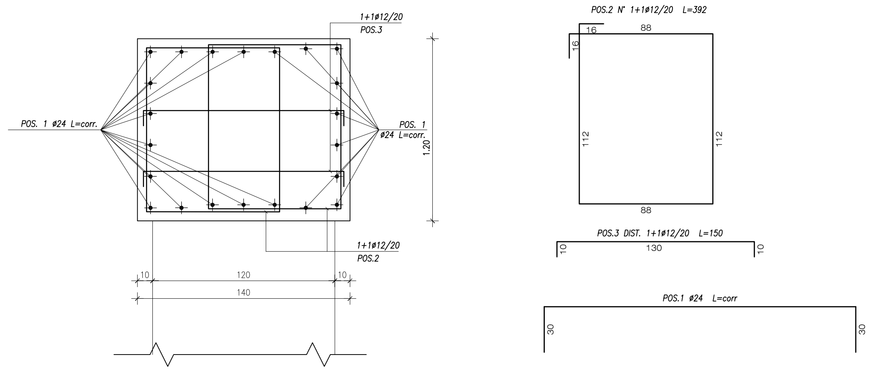

Collegamento trave di coronamento
Sezione trasversale
Scala 1:20

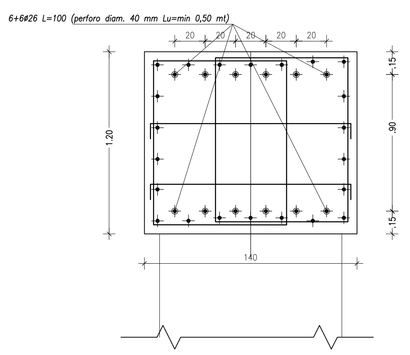

QUADRO DI UNIONE - Scala 1:100.000

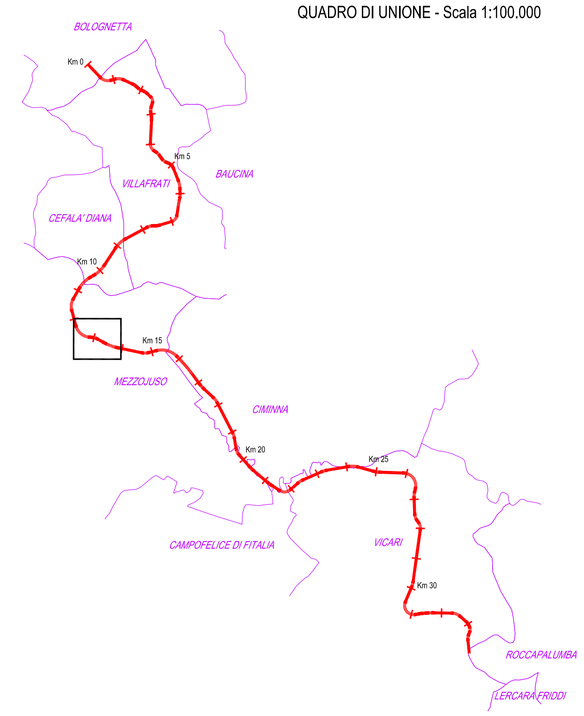

SEZIONE X–X
Scala 1: 20

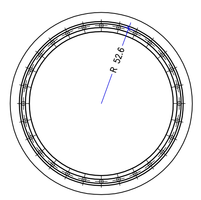

SEZIONE Y–Y
Scala 1: 20

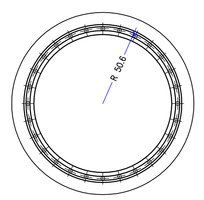

Ferri di irrigidimento "a"
Scala 1: 20

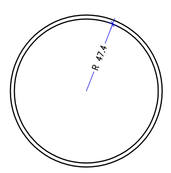

POS.12 N°1 Ø26/150
L = 3.50 m

Ferri di irrigidimento "b"
Scala 1: 20

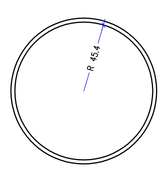

POS.13 N°1 Ø26/150
L = 3.50 m

Sezione B–B
Palo ø 1200 H = 12.00 m
Scala 1:20

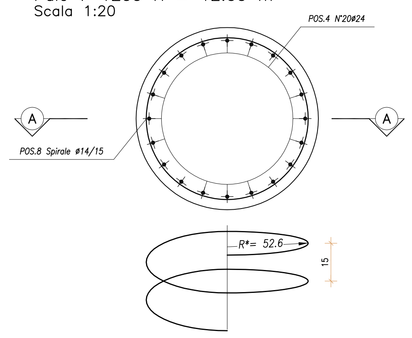

POS.8spirale ø14/15

Sezione B–B
Palo ø 1200 H = 18.00 m
Scala 1:20

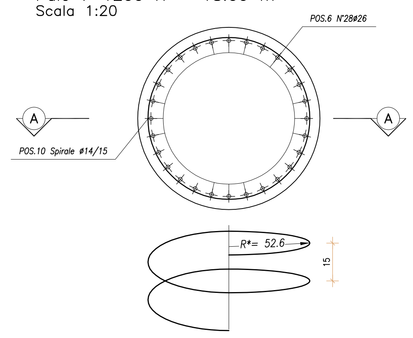

POS.10 spirale ø14/15

Sezione C–C
Palo ø 1200 H = 12.00 m
Scala 1:20

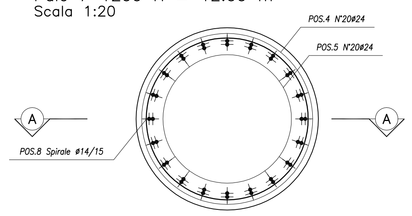

Sezione C–C
Palo ø 1200 H = 18.00 m
Scala 1:20

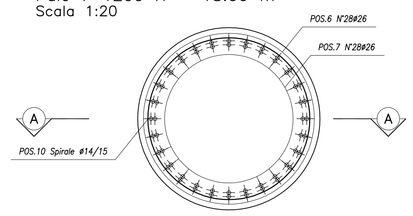

Sezione D–D
Palo ø 1200 H = 12.00 m
Scala 1:20

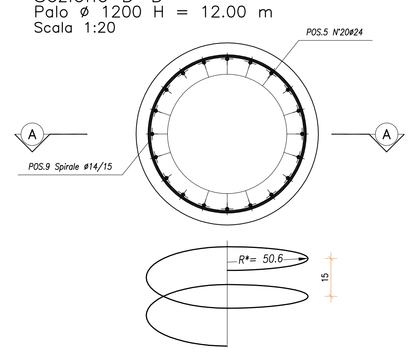

POS.9spirale ø14/15

Sezione D–D
Palo ø 1200 H = 18.00 m
Scala 1:20

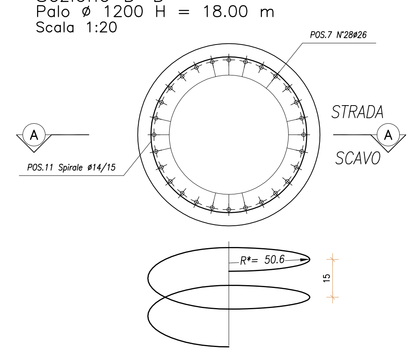

POS.11 spirale ø14/15

ANAS S.p.A.
DIREZIONE REGIONALE PER LA SICILIA

PA17/08
Affidamento a Contraente Generale dei "Lavori di ammodernamento del tratto Palermo - Lercara Friddi, lotto funzionale dal km 14,4 (km. 0,0 del Lotto 2) compreso il tratto di raccordo della rotatoria Bolognetta, al km 48,0 (km. 33,6 del Lotto 2 - Svincolo Manganaro incluso) compresi i raccordi con le attuali SS n.189 e SS n.121

Bolognetta S.c.p.a.

Contraente Generale: Ing. Pierfrancesco Pagani
BOLOGNETTA S.c.p.a.
Il Responsabile del Procedimento: Ing. Claudio Lanzetti

- PERIZIA DI VARIANTE N.1 -

Titolo elaborato:

MODIFICA TECNICA N. 123
OPERE DI SOSTEGNO - ASSE PRINCIPALE - Lotto 2a -
OS 102- Paratia di pali sx dal km 13+139 al km 13+171
Carpenterie ed armature

Codice Unico Progetto (CUP): F41B03000230001

Codice elaborato: PA17/08	OPERA	ARGOMENTO	DOC. E PROG.	FASE	REVISIONE
	P E	OS 102	N 0 0 2	5	0

CARTELLA:		FILE NAME:	NOTE:	PROT.			SCALA:
0 7		PE0S102N002_50_4137.DWG	1=1	4 1 3 7			1:100
5							
4							
3							
2							
1							
0	PRIMA EMISSIONE			Novembre 2015	D. Storai	S. Fortino	D. Tironi
REV.	DESCRIZIONE			DATA	REDATTO	VERIFICATO	APPROVATO

A.T.I. Progettisti: Capogruppo: POLITECNICA Consulenza e Ingegneria — Viale Amendola, 6 – 50121 Firenze — tel.055/2001660 fax 055/2344556 — e-mail: polit@politecnica.it
Mandante: ACS ingegneri — Via Cerani,28/1 – 59100 Prato — tel.0574.527864 fax 0574.568066 — E-mail acs@acsingegneri.it

Il Progettista Responsabile: Ing. Alberto Antonelli
Il Geologo: dott. Pietro Accolti Gil
Il Coordinatore per la Sicurezza in fase di esecuzione: Ing. Francesco Cocciante — Il Coordinatore per la sicurezza in fase di Esecuzione Ing. Francesco Cocciante
Il Direttore dei Lavori: Ing. Sandro Favero — Il Direttore dei Lavori Ing. Sandro Favero

ANAS S.p.A.
DATA: PROTOCOLLO: VISTO: IL RESPONSABILE DEL PROCEDIMENTO
CODICE PROGETTO: L O 4 1 0 C E 1 1 0 1
Dott. Ing. Ettore de Cesbron de la Grennelais