




SEZIONE S2 [24+745.61]  
SCALA 1:200

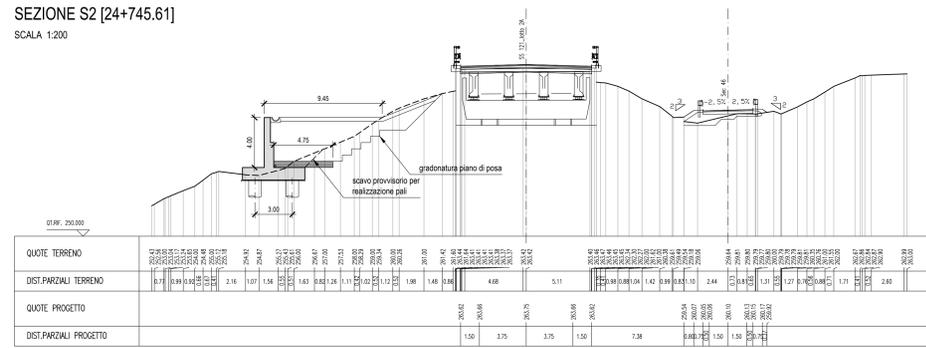


SEZIONE 1238.A [24+749.42]  
SCALA 1:200

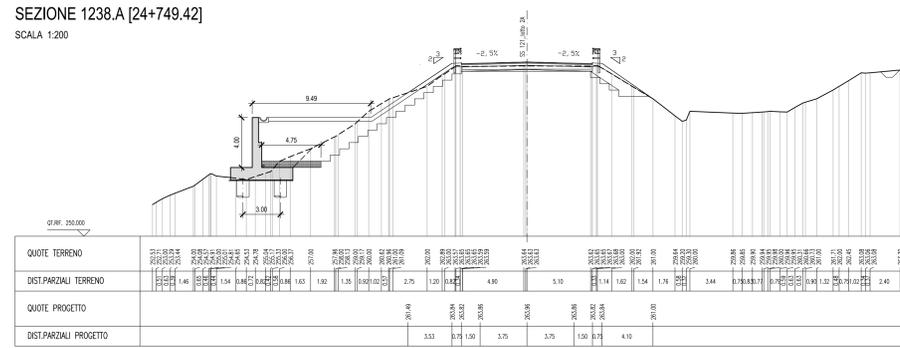


SEZIONE 1239 [24+757.81]  
SCALA 1:200

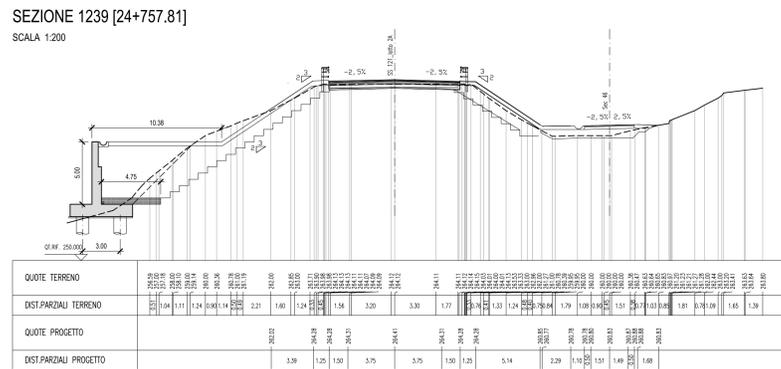


SEZIONE 1240 [24+777.81]  
SCALA 1:200

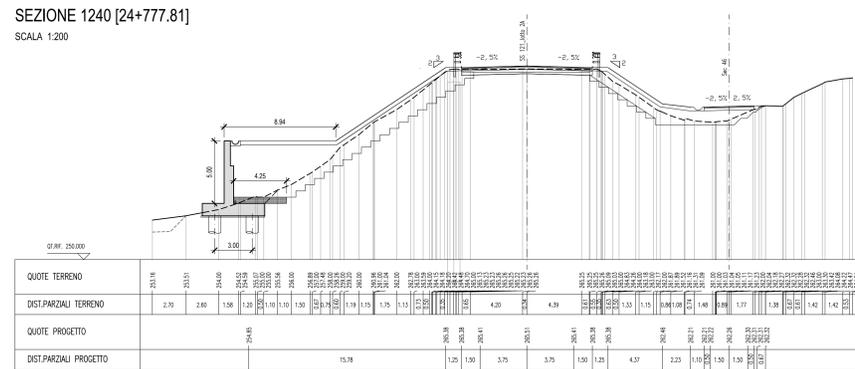


SEZIONE 1241 [24+797.81]  
SCALA 1:200

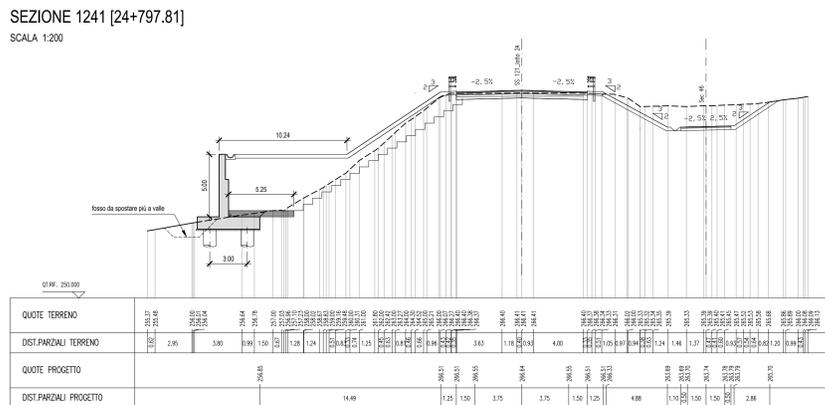


SEZIONE 1242 [24+817.81]  
SCALA 1:200

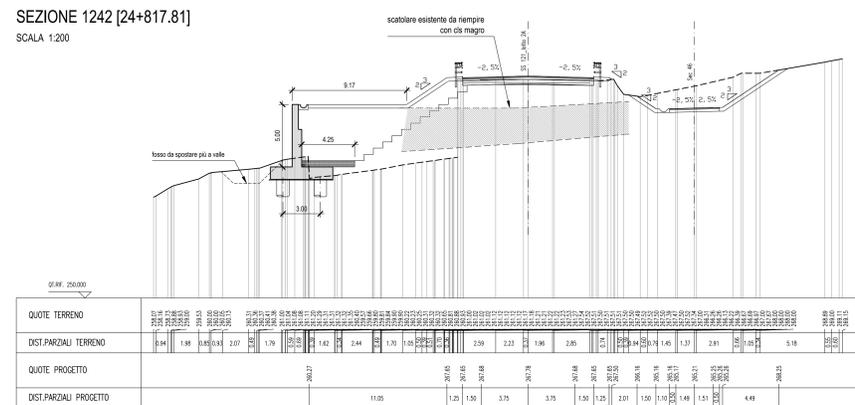

SEZIONE 1242.A [24+832.05]  
SCALA 1:200

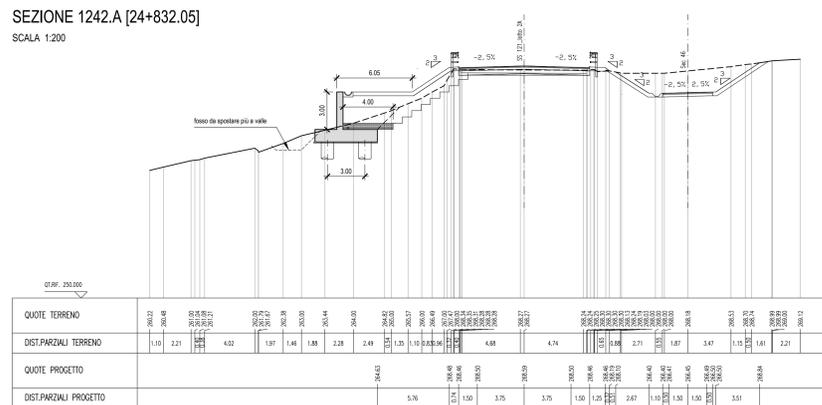

SEZIONE S1 [24+835.12]  
SCALA 1:200

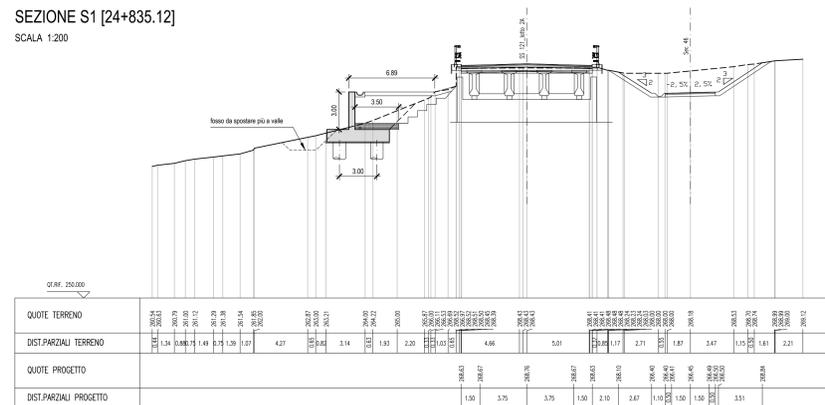

**ANAS S.p.A.**  
DIREZIONE REGIONALE PER LA SICILIA

PA17/08  
Affidamento a Contratto Generale dei "Lavori di ammodernamento del tratto Palermo - Lercara Friddi, lotto funzionale dal km 14.4 (km. 0.0 del Lotto 2) compreso il tratto di raccordo della rotonda Biogretta, al km 48.0 (km. 33.6 del Lotto 2 - Svincolo Mangano incluso) compresi i lavori con le attuali SS n.159 e SS n.121

**Bolognetta S.c.p.a.**

PERIZIA DI VARIANTE N.1

OPERE DI SOSTEGNO - ASSE PRINCIPALE - Lotto 2a OS107 - Muro su pali sx dai km 24+730 al km 24+844 Sezioni

Codice Unico Progetto (CUP): F41B03000230001

Codice elaborato: PA17/08 PV OS107 N002 5 0

CARTELLA: FILENAME: PVOS107N002\_50\_4137.dwg NOTE: 1=1 PROT: 4 1 3 7 SCALA: 1:200

REV. 0 PRIMA EMISSIONE DATA: 05/11/2015 M. Mancone S. Fortino D. Tiro

A.T.I. Progettisti: **POLITECNICA** INGEGNERIA E ARCHITETTURA  
Via Annunziata, 6 - 00121 Firenze  
Tel. 055/230960 Fax 055/230960  
e-mail: politecnica.it

Studio: **ACS ingegneri**  
Via Cassanese, 30/101 - 00178 Roma  
Tel. 06/4752954 Fax 06/4752956  
E-mail: acs@ingegneri.it

Il Progettista Responsabile: Ing. Marcello Mancone  
Il Coordinatore per la Sicurezza in fase di esecuzione: Ing. Francesco Ciccotano  
Il Direttore dei Lavori: Ing. Sandro Favaro

Il Coordinatore per la Sicurezza in fase di Esecuzione: Ing. Francesco Ciccotano  
Il Direttore dei Lavori: Ing. Sandro Favaro

ANAS S.p.A.  
DATA: \_\_\_\_\_ PROTOCOLLO: \_\_\_\_\_ VISTO: IL RESPONSABILE DEL PROCEDIMENTO

CODICE PROGETTO: L04110C E 11011  
Dott. Ing. Ettore de Cebron de la Grenetiere