PALO Ø1000 L=11.2m - n°1÷60 (di valle)
ARMATURA - SEZIONE VERTICALE
SCALA 1:50

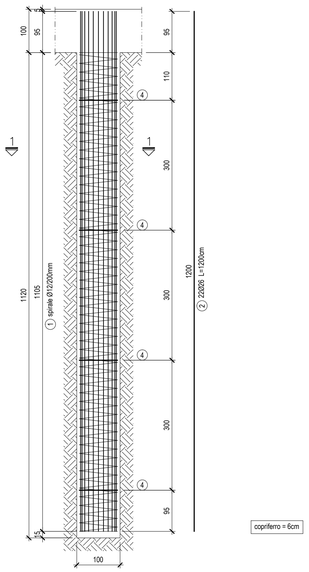

PALO Ø1000 L=11.2m - n°61÷119 (di monte)
ARMATURA - SEZIONE VERTICALE
SCALA 1:50

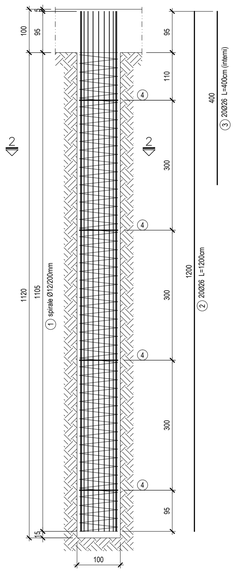

ARMATURA LONGITUDINALE SOLETTA DI FONDAZIONE
PIANTA
SCALA 1:200

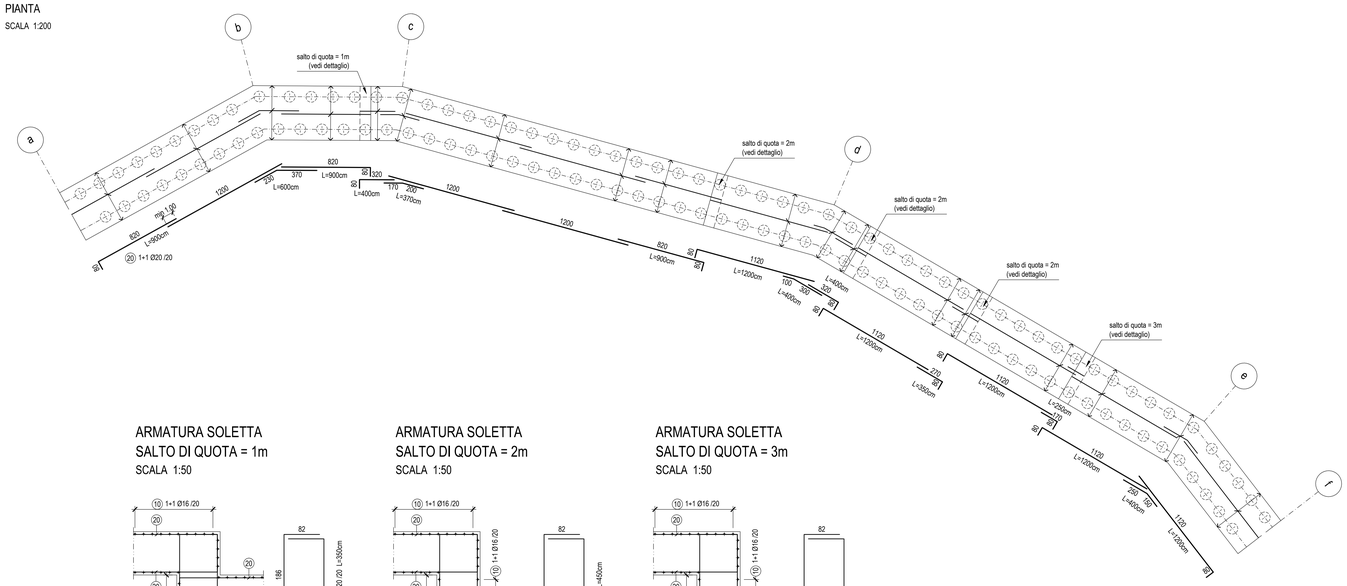

ARMATURA SOLETTA SALTO DI QUOTA = 1m
SCALA 1:50

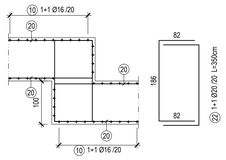

ARMATURA SOLETTA SALTO DI QUOTA = 2m
SCALA 1:50

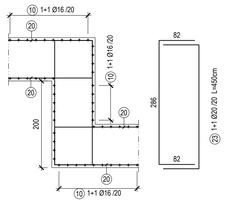

ARMATURA SOLETTA SALTO DI QUOTA = 3m
SCALA 1:50

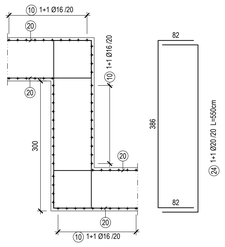

SEZIONE 1-1
SCALA 1:20

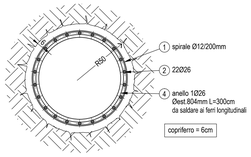

SEZIONE 2-2
SCALA 1:20

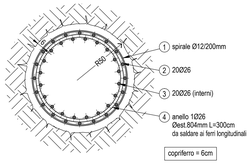

ARMATURA VERTICALE PARETE
PROSPETTO LATO VALLE
SCALA 1:200

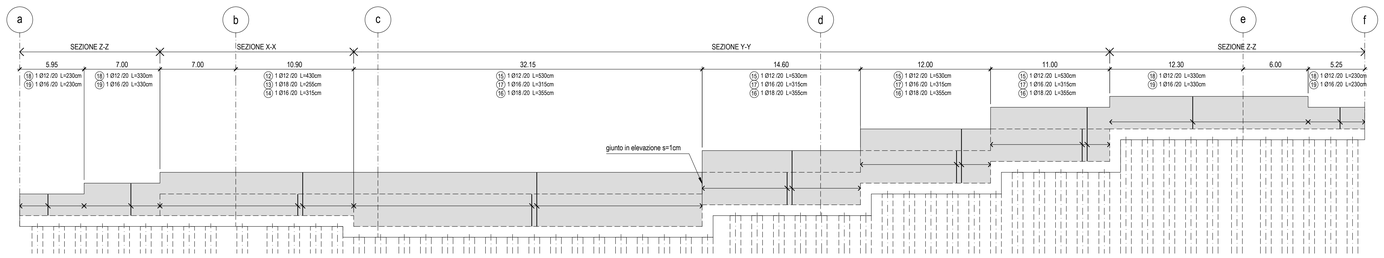

ARMATURA SOLETTA E PARETE
SEZIONE X-X
SCALA 1:50

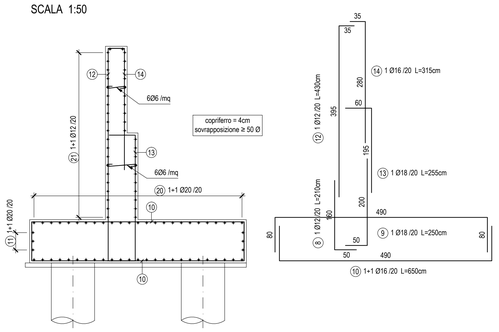

ARMATURA SOLETTA E PARETE
SEZIONE Y-Y
SCALA 1:50

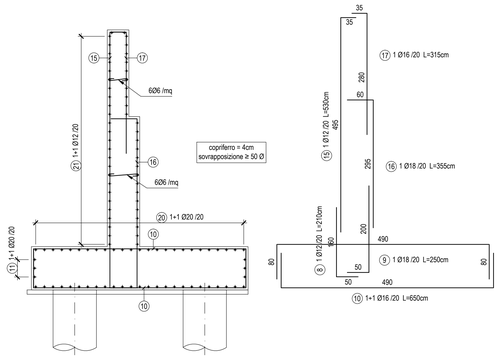

ARMATURA SOLETTA E PARETE
SEZIONE Z-Z
SCALA 1:50

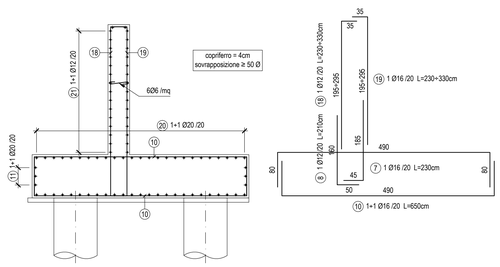

TABELLA MATERIALI MURI IN OPERA

		cl. Resistenza	cl. Consistenza	cl. Esposizione	# max aggregato (mm)
CALCESTRUZZI conformi alle norme UNI EN 206-1, uni 11104 e di cui. 14/01/2008	GETTI DI PULIZIA	C12/15	S4	–	32
	PALI E FONDAZIONE	C30/37	S4	XA1	32
	MURO IN ELEVAZIONE	C30/37	S4	XA1	32
COPRIFERRI	Pali di fondazione 6.0 cm Fondazione 4.0 cm Elevazione 4.0 cm				
ACCIAIO	Acciaio in barre per getti c.a.: B450 C saldabile				

ANAS S.p.A.
DIREZIONE REGIONALE PER LA SICILIA

PA17/08
Affidamento a Contraente Generale dei "Lavori di ammodernamento del tratto Palermo - Lercara Friddi, lotto funzionale dal km 14,4 (km. 0,0 del Lotto 2) compreso il tratto di raccordo della rotatoria Bolognetta, al km 48,0 (km. 33,6 del Lotto 2 - Svincolo Manganaro incluso) compresi raccordi con le attuali SS n.189 e SS n.121

Bolognetta S.c.p.a.

Contraente Generale: Ing. Pier Francesco Pagliro — BOLOGNETTA S.c.p.a.
Il Responsabile Ambientale: Ing. Claudio Lentini

- PERIZIA DI VARIANTE N.1 -

Titolo elaborato:
OPERE DI SOSTEGNO - ASSE PRINCIPALE - Lotto 2a
OS107 - Muro su pali sx dal km 24+730 al km 24+844
Armature

Codice Unico Progetto (CUP): F41B03000230001

Codice elaborato: PA17/08	OPERA	ARGOMENTO	DOC. E PROG.	FASE	REVISIONE
	P V	OS 107	N 0 0 4	5	0

CARTELLA:	FILE NAME:	NOTE:	PROT.	SCALA: VARIE
	PVOS107N004_50_4137.dwg	1=1	4 1 3 7	-

REV.	DESCRIZIONE	DATA	REDATTO	VERIFICATO	APPROVATO
5					
4					
3					
2					
1					
0	PRIMA EMISSIONE	Novembre 2015	M.Mancone	S. Fortino	D. Tironi

A.T.I. Progettisti: Capogruppo: POLITECNICA INGEGNERIA E ARCHITETTURA — Viale Amendola, 6 - 50121 Firenze; tel 055/2001660 fax 055/2344856; e-mail polit@politecnica.it
Mandante: ACS ingegneri — Via Catani,28/c - 59100 Prato; tel 0574 527864 fax 0574 568066; E-mail acs@acsingegneri.it

Il Progettista Responsabile: Ing. Marcello Mancone — ORDINE DEGLI INGEGNERI DELLA PROVINCIA DI FIRENZE, DOTT. ING. MARCELLO MANCONE N. 6723
Il Geologo: dott. Pietro Accolti Gil — ORDINE DEI GEOLOGI DELLA SICILIA, DOTT. GEOL. PIETRO ACCOLTI GIL N. 725
Il Coordinatore per la Sicurezza in fase di esecuzione: Ing. Francesco Cocciante — Il Coordinatore per la Sicurezza in fase di Esecuzione Ing. Francesco Cocciante
Il Direttore dei Lavori: Ing. Sandro Favero — Il Direttore dei Lavori Ing. Sandro Favero

ANAS S.p.A.
DATA: PROTOCOLLO: VISTO: IL RESPONSABILE DEL PROCEDIMENTO
Dott. Ing. Ettore de Cesbron de la Grennelais
CODICE PROGETTO: L O 4 1 0 C E 1 1 0 1