PLANIMETRIA scala 1:200

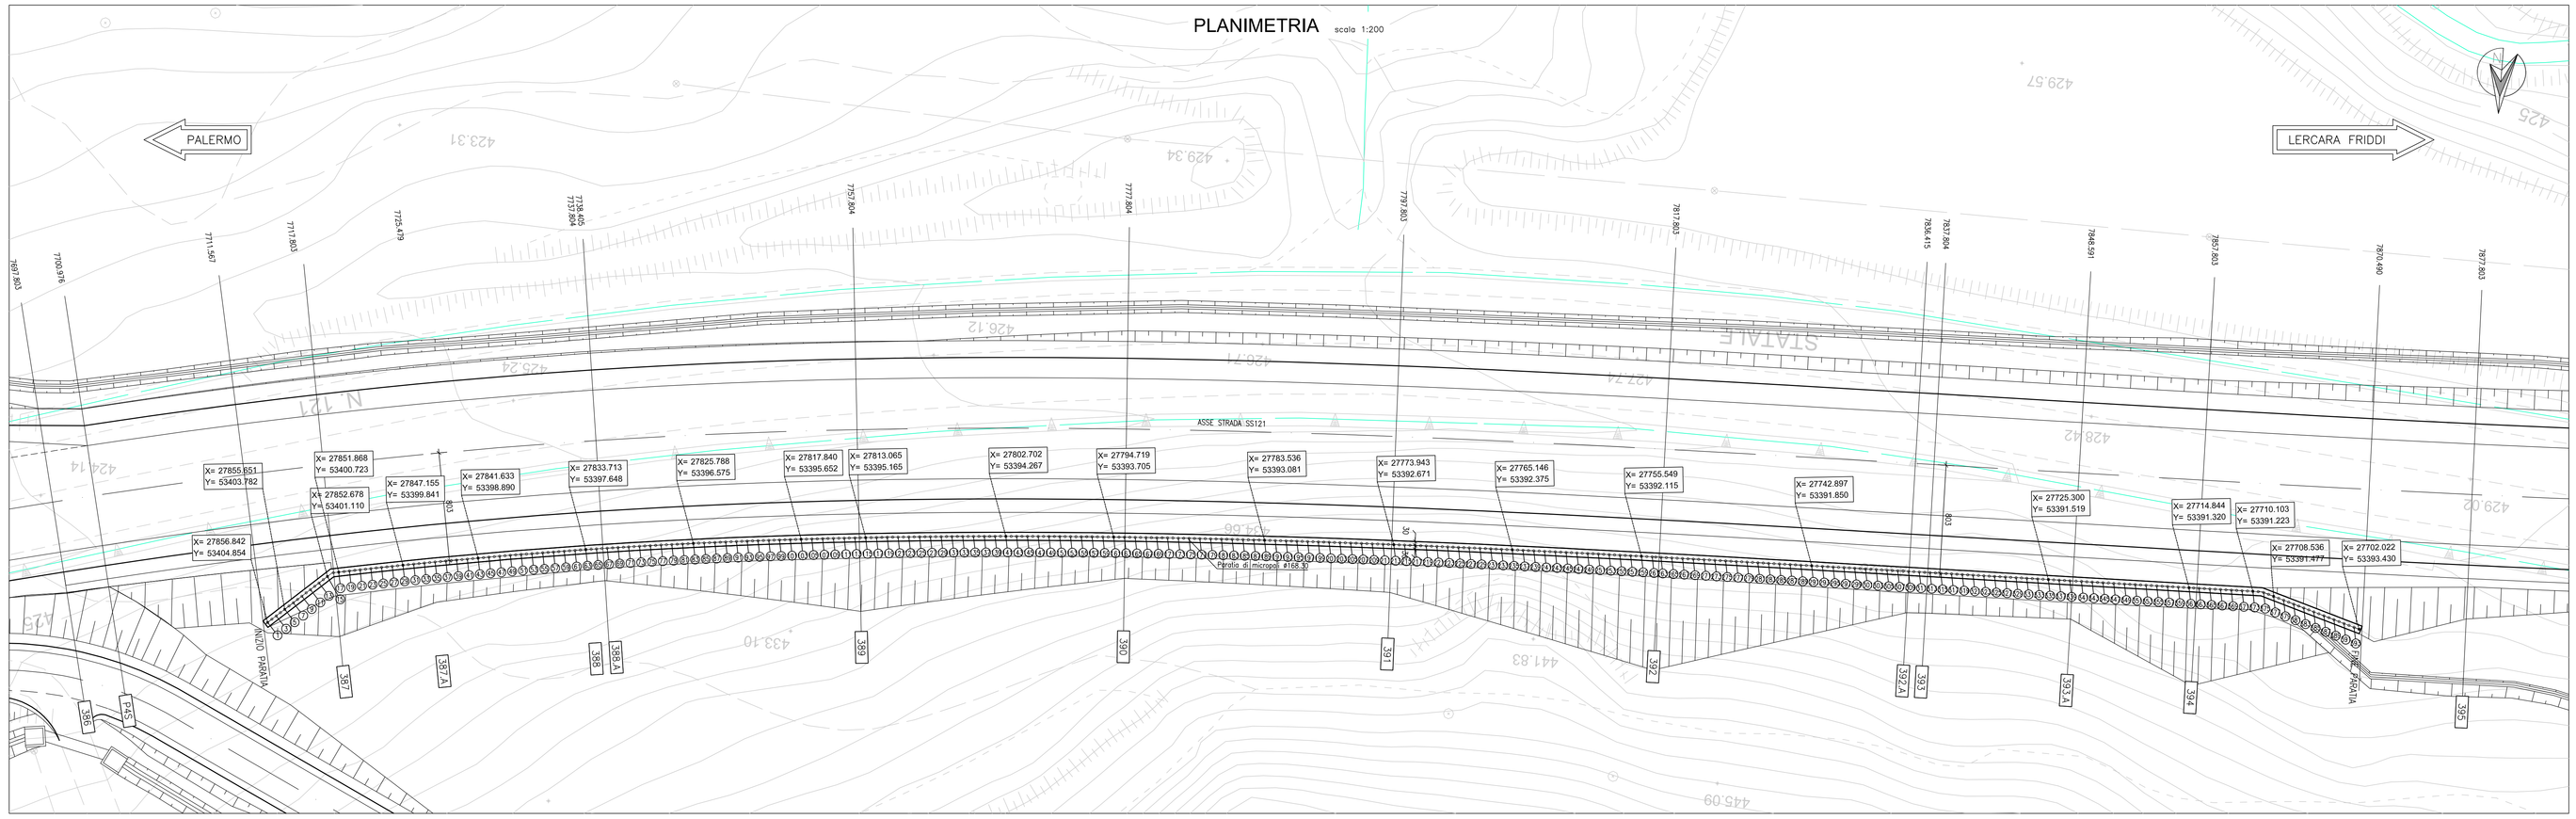
PALERMO
LERCARA FRIDDI
ASSE STRADA SS121
Paratia di micropali #168.3
X= 27855.631 Y= 53403.782
X= 27851.868 Y= 53400.723
X= 27852.678 Y= 53401.110
X= 27847.155 Y= 53399.841
X= 27841.633 Y= 53398.690
X= 27833.713 Y= 53397.648
X= 27825.788 Y= 53396.575
X= 27817.840 Y= 53395.652
X= 27813.065 Y= 53395.165
X= 27802.702 Y= 53394.267
X= 27794.719 Y= 53393.705
X= 27783.536 Y= 53393.081
X= 27773.943 Y= 53392.671
X= 27765.146 Y= 53392.375
X= 27755.549 Y= 53392.115
X= 27742.897 Y= 53391.850
X= 27725.300 Y= 53391.519
X= 27714.844 Y= 53391.320
X= 27710.103 Y= 53391.223
X= 27708.536 Y= 53391.177
X= 27702.022 Y= 53393.430
X= 27856.842 Y= 53404.854
7695.853
7700.976
7711.567
7717.803
7725.479
7738.405
7737.804
7757.804
7777.804
7797.803
7817.803
7826.479
7837.804
7848.591
7857.803
7870.490
7877.803
N 121
STATALE
PARATIA
PARATIA
PARATIA