PROFILO
CASSERATURA
SCALA 1:200

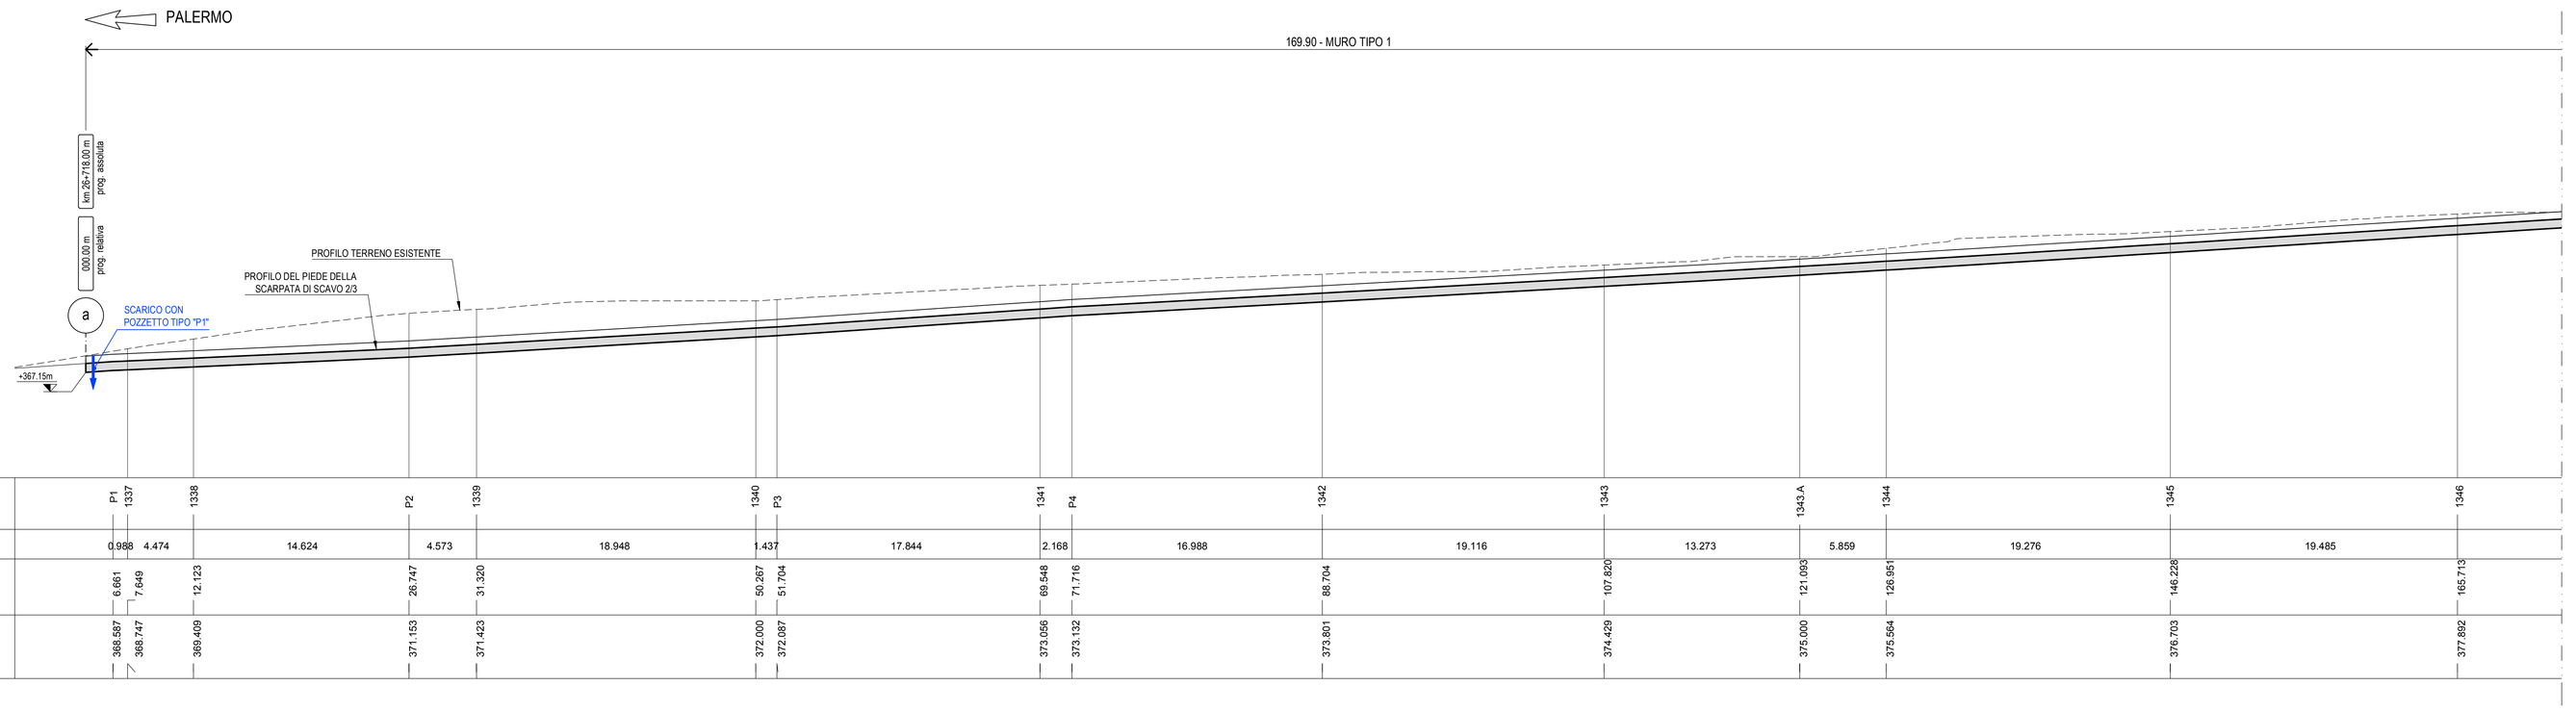

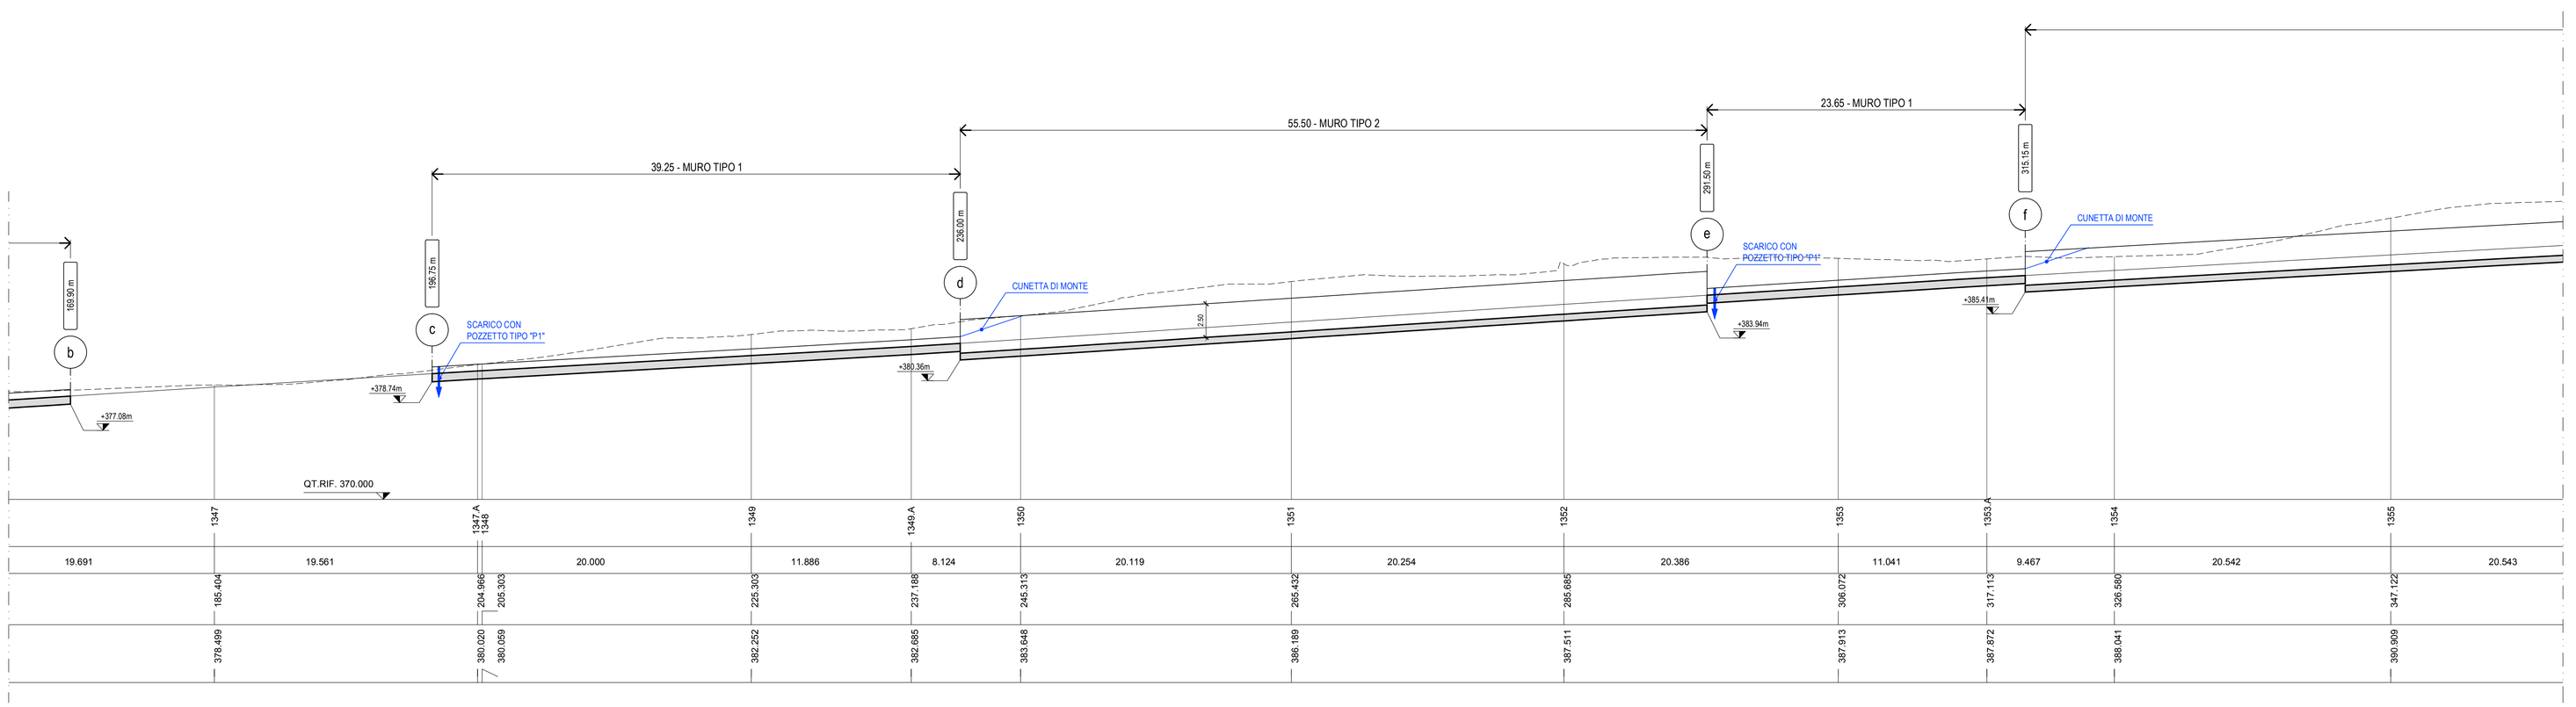

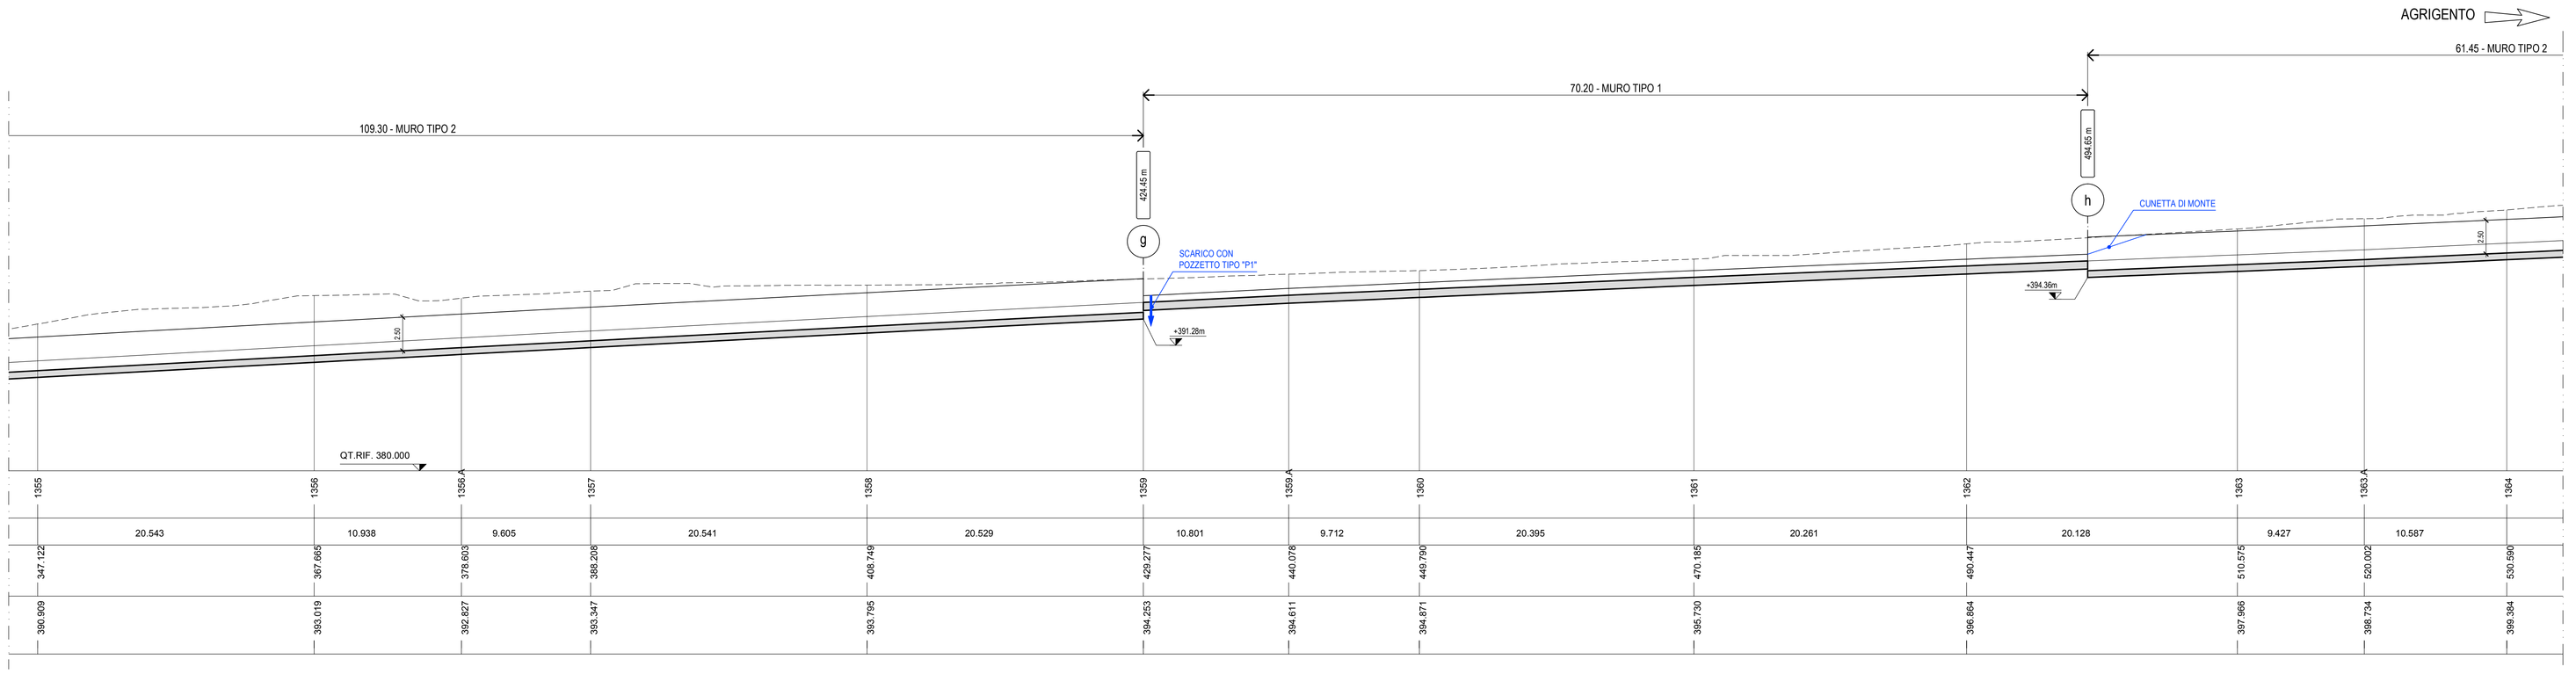

PIANTA CHIAVE - Scala 1:100.000

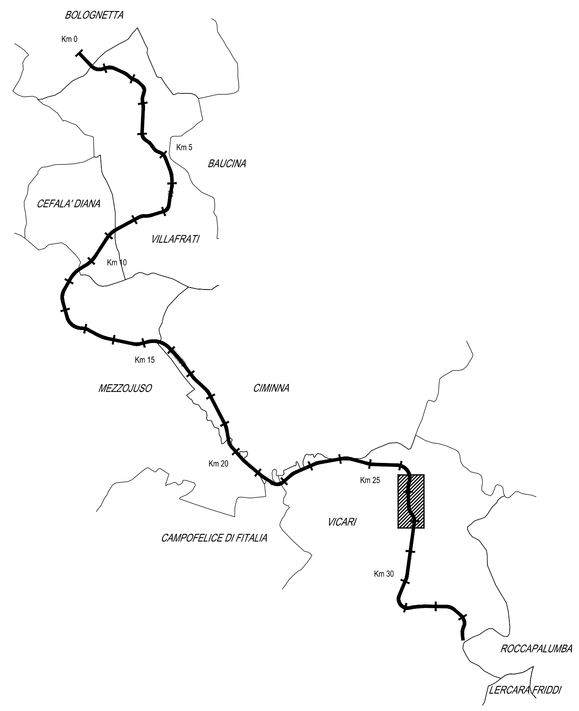

TABELLA MATERIALI MURI IN OPERA

		cl. Resistenza	cl. Consistenza	cl. Esposizione	ø max. aggregato (mm)
CALCESTRUZZI conformi alle norme DM 14/01/2008	GETTI DI PULIZIA	C12/15	S4	–	32
	FONDAZIONE	C30/37	S4	XA1	32
	MURO IN ELEVAZIONE	C30/37	S4	XA1	32
COPRIFERRI	Fondazione 4.0 cm Elevazione 4.0 cm				
ACCIAIO	Acciaio in barre per getti c.a.: B450 C				

ANAS S.p.A.
DIREZIONE REGIONALE PER LA SICILIA

PA17/08
Affidamento a Contraente Generale dei "Lavori di ammodernamento del tratto Palermo - Lercara Friddi, lotto funzionale dal km 14.4 (km. 0,0 del Lotto 2) compreso il tratto di raccordo della rotatoria Bolognetta, al km 48,0 (km. 33,6 del Lotto 2 - Svincolo Manganaro incluso) compresi raccordi con le attuali SS n.189 e SS n.121
Bolognetta S.c.p.a.

Coordinatore Generale: Ing. Pierfrancesco Paglini
Il Responsabile Ambientale: Ing. Claudio Lamboni
Titolo elaborato:

- PERIZIA DI VARIANTE N.1 -

OPERE DI SOSTEGNO - ASSE PRINCIPALE - Lotto 2b
OS109 - Muri in dx dal km 26+718 al km 27+649
Profilo 1/2

Codice Unico Progetto (CUP): F41B03000230001

Codice elaborato: PA17/08 | OPERA: PV | ARGOMENTO: OS109 | DOC. E PROG.: N005 | FASE: 5 | REVISIONE: 0

CARTELLA: | FILE NAME: PVOS109N005_50_4137 | NOTE: 1=1 | PROT.: 4137 | SCALA: 1:200

REV.	DESCRIZIONE	DATA	REDATTO	VERIFICATO	APPROVATO
5					
4					
3					
2					
1					
0	PRIMA EMISSIONE	Novembre 2015	M.Mancone	S. Fortino	D. Tironi

A.T.I. Progettisti: Capogruppo: POLITECNICA INGEGNERIA E ARCHITETTURA
Viale Amendola, 6 - 50121 Firenze
tel 055/2001660 fax 055/2344950
e-mail polit@politecnica.it

Mandante: ACS ingegneri
Via Catania,28/c - 59100 Prato
tel 0574.527564 fax 0574.568096
E-mail acs@acsingegneri.it

Il Progettista Responsabile: Ing. Marcello Mancone
Il Geologo: dott. Pietro Alcodi Gil
Il Coordinatore per la Sicurezza in fase di esecuzione: Ing. Francesco Cocciante
Il Direttore dei Lavori: Ing. Sandro Favero

Il Coordinatore per la Sicurezza in fase di Esecuzione Ing. Francesco Cocciante

Il Direttore dei Lavori Ing. Sandro Favero

ANAS S.p.A.
DATA: | PROTOCOLLO: | VISTO: IL RESPONSABILE DEL PROCEDIMENTO
CODICE PROGETTO: LO410C E 1101
Dott. Ing. Ettore de Cesbron de la Grennelais