SEZIONE 1361 [27+197.87]

SCALA 1:200

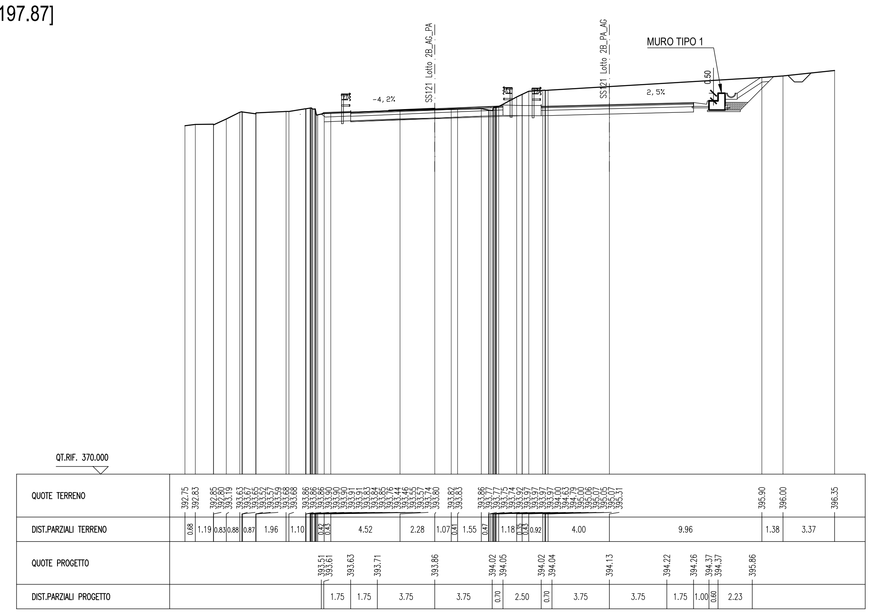

SEZIONE 1364 [27+257.87]

SCALA 1:200

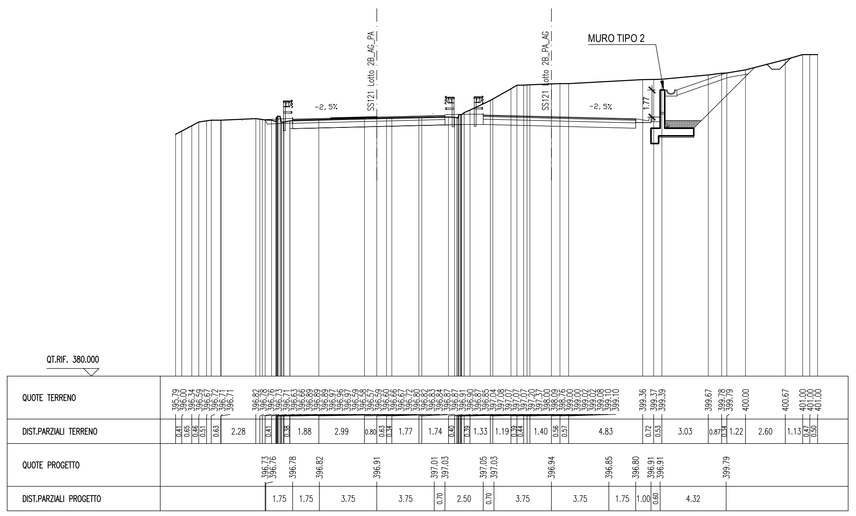

SEZIONE 1366 [27+297.87]

SCALA 1:200

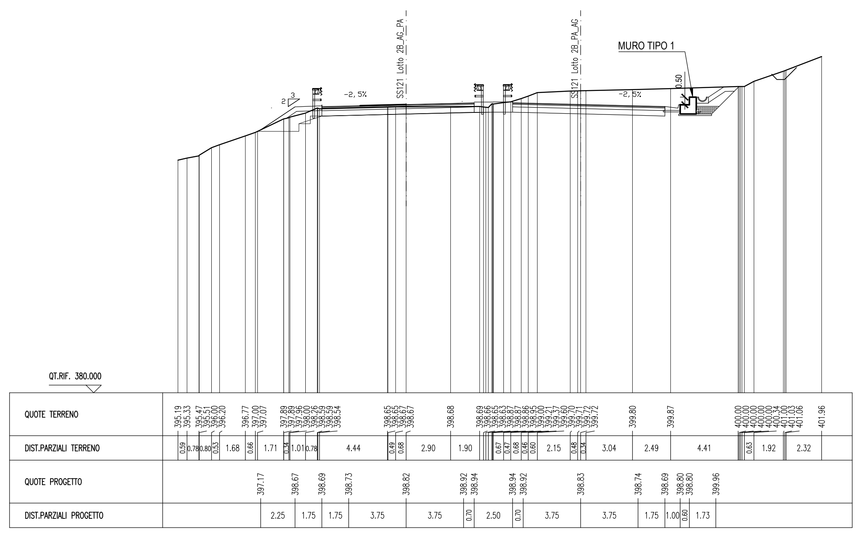

SEZIONE 1369 [27+357.87]

SCALA 1:200

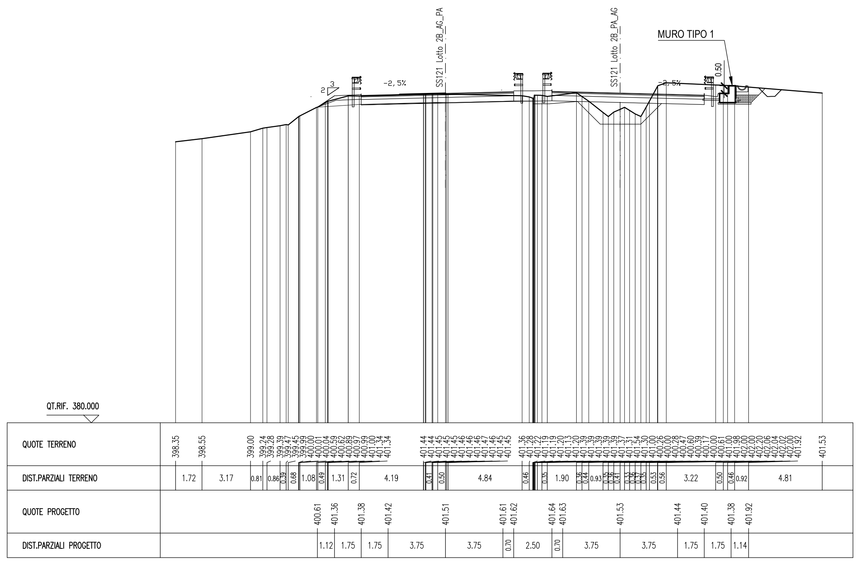

SEZIONE 1372 [27+417.87]

SCALA 1:200

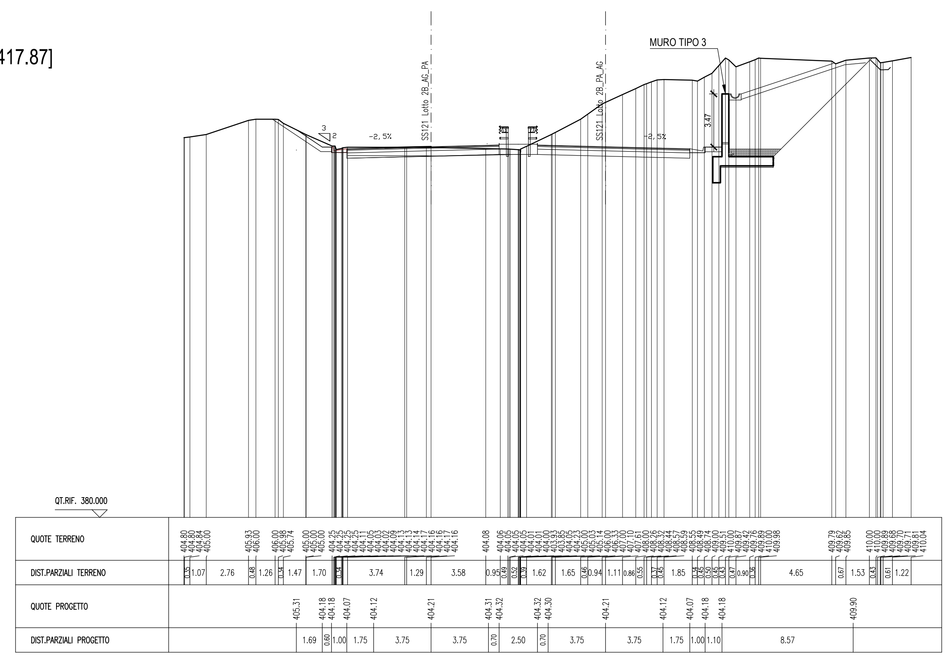

SEZIONE 1375 [27+477.87]

SCALA 1:200

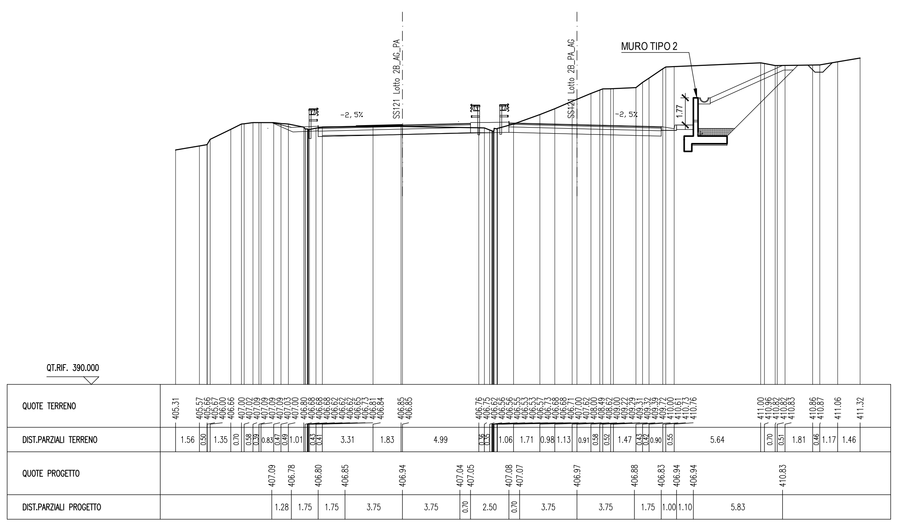

ANAS S.p.A.
DIREZIONE REGIONALE PER LA SICILIA

PA17/08

Affidamento a Contraente Generale dei "Lavori di ammodernamento del tratto Palermo - Lercara Friddi, lotto funzionale dal km 14,4 (km. 0,0 del Lotto 2) compreso il tratto di raccordo della rotatoria Bolognetta, all km 48,0 (km. 33,6 del Lotto 2 - Svincolo Manganaro incluso) compresi raccordi con le attuali SS n.189 e SS n.121

Bolognetta S.c.p.a.

Contraente Generale:
Ing. Pietro Salini - Ing. Simonpaolo Pagliini
ROAD LINK S.c.p.a.

- PERIZIA DI VARIANTE N.1 -

Il Responsabile Ambientale:
Dr. Claudio Lambertini

Titolo elaborato:

OPERE DI SOSTEGNO - ASSE PRINCIPALE - Lotto 2b
OS109 - Muri in dx dal km 26+718 al km 27+649
Sezioni 2/2

Codice Unico Progetto (CUP): F41B03000230001

Codice elaborato: PA17/08	OPERA	ARGOMENTO	DOC. E PROG.	FASE	REVISIONE
	PV	OS109	N009	5	0

CARTELLA:	FILE NAME:	NOTE:	PROT.	SCALA: 1:200
	PVOS109N009_50_4137	1=1	4137	-

REV.	DESCRIZIONE	DATA	REDATTO	VERIFICATO	APPROVATO
5					
4					
3					
2					
1					
0	PRIMA EMISSIONE	Novembre 2015	M.Mancone	S. Fortino	D. Tironi

A.T.I. Progettisti: Capogruppo: POLITECNICA INGEGNERIA E ARCHITETTURA
Viale Amendola, 6 - 50121 Firenze
tel 055/2001650 fax 0552344855
e-mail acs@politecnica.it

Mandante: ACS ingegneri
Via Catania 28/c - 59100 Prato
tel 0574.527864 fax 0574.568096
E-mail acs@acsingegneri.it

Il Progettista Responsabile: Ing. Marcello Mancone — DOTT. ING. MARCELLO MANCONE N. 6723

Il Geologo: dott. Pietro Accolti Gil — ORDINE DEI GEOLOGI DELLA SICILIA PIETRO ACCOLTI GIL N. 755

Il Coordinatore per la Sicurezza in fase di esecuzione: Ing. Francesco Cocciante
Il Coordinatore per la Sicurezza in fase di Esecuzione Ing. Francesco Cocciante

Il Direttore dei Lavori: Ing. Sandro Favaro
Il Direttore dei Lavori Ing. Sandro Favaro

ANAS S.p.A.

DATA: PROTOCOLLO: VISTO: IL RESPONSABILE DEL PROCEDIMENTO

CODICE PROGETTO: LO4 10C E 1101 — Dott. Ing. Ettore de Cesbron de la Grennelais