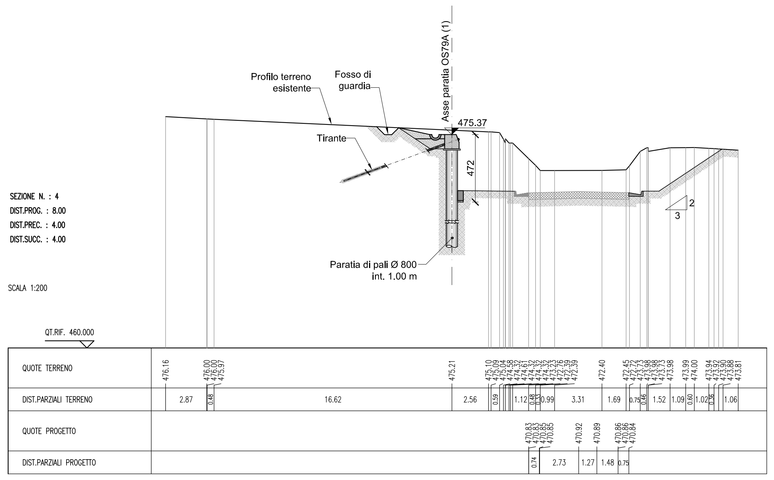

SEZIONE N. : 4
DIST.PROG. : 8.00
DIST.PREC. : 4.00
DIST.SUCC. : 4.00

SCALA 1:200

QT.RIF. 460.000

| | | |