## STRALCIO PLANIMETRICO TOMBINO TP44 - TC43 Progr. km 20+526 scala 1:100

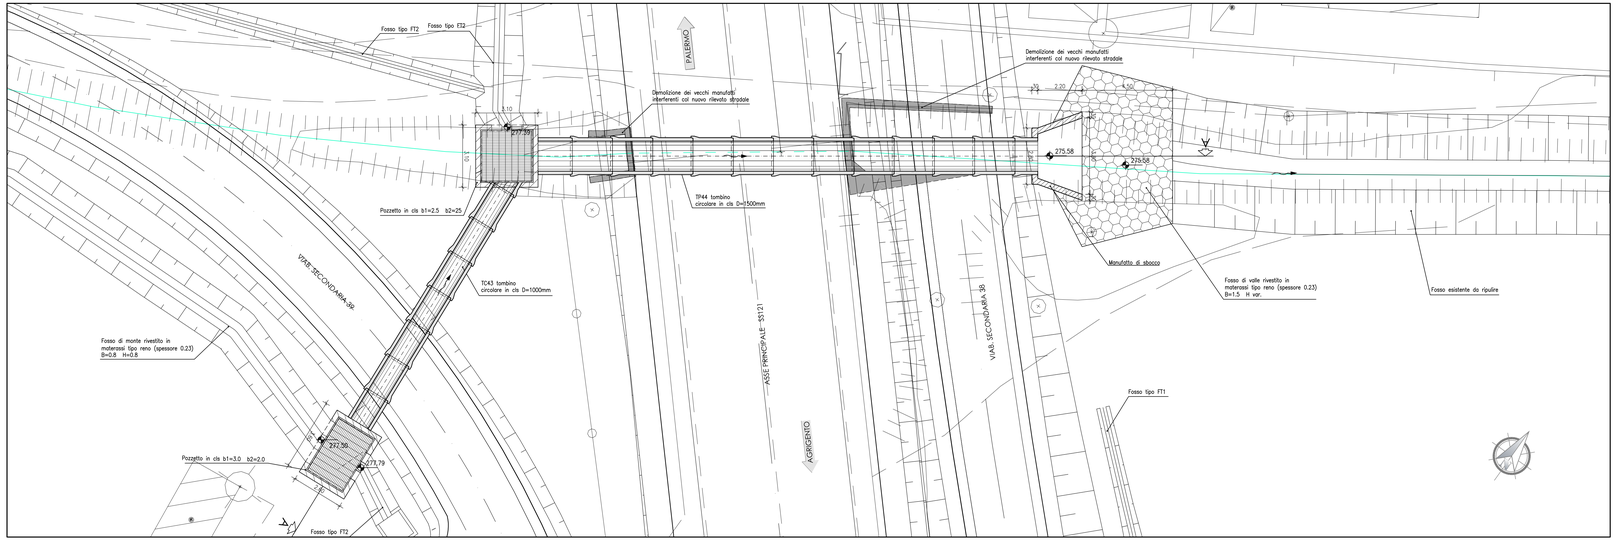


## SEZIONE LONGITUDINALE A-A TOMBINO TP44 - TC43 Progr. km 20+526 scala 1:100

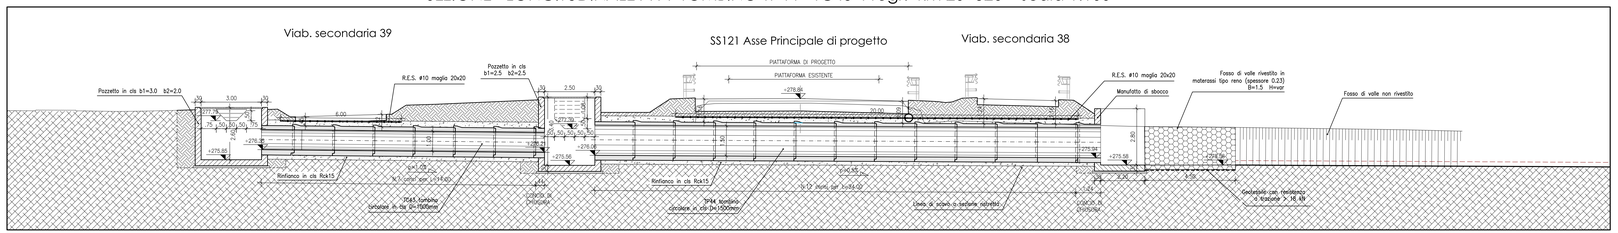


## SEZIONE TRASVERSALE
tombino circolare prefabbricato in cls
scala 1:50

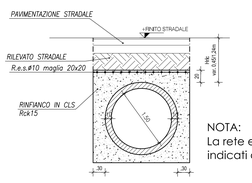


NOTA:
La rete elettrosaldata è prevista nei soli tratti indicati all'interno della sezione longitudinale

## RILIEVO CELERIMETRICO DI DETTAGLIO DEI MANUFATTI ESISTENTI

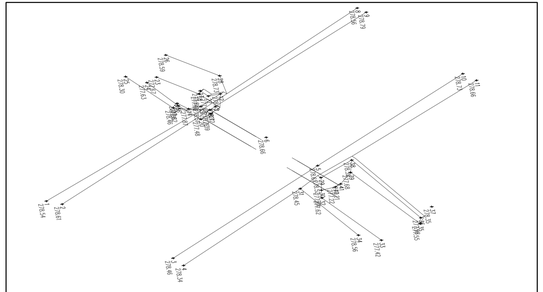

## DOCUMENTAZIONE FOTOGRAFICA MANUFATTO ESISTENTE

Manufatto di imbocco

Manufatto di sbocco

## QUADRO DI UNIONE - Scala 1:100.000

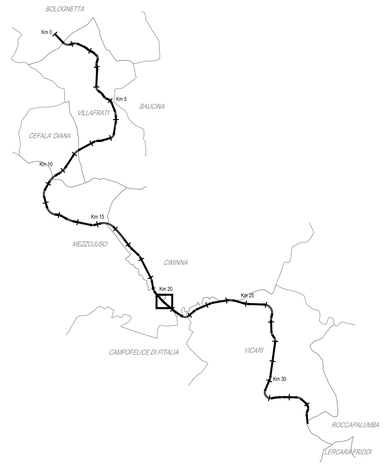


ANAS S.p.A.
DIREZIONE REGIONALE PER LA SICILIA

PA17/08
Affidamento a Contraente Generale del "Lavori di ammodernamento del tratto Palermo - Lercara Friddi, lotto funzionale dal km 14.4 (km. 0,0 del Lotto 2) compreso il tratto di raccordo della rotatoria Bolognetta, al km 48.0 (km. 33,6 del Lotto 2 - Svincolo Manganaro incluso) compresi i raccordi con le attuali SS n.189 e SS n.121

**Bolognetta S.c.p.a.**

Contraente Generale: Ing. Pierfrancesco Paglini

Il Responsabile Ambientale: Ing. Claudia Lamberti

Titolo elaborato:

# - PERIZIA DI VARIANTE N.1 -

MODIFICA TECNICA N. 89

## OPERE D'ARTE - TOMBINI IDRAULICI - ASSE PRINCIPALE
Tombino TP44 - Nuova realizzazione
Tav.1 - Pianta, sezioni e rilievo manufatto esistente

Codice Unico Progetto (CUP): F41B03000230001

| Codice elaborato: PA17/08 | OPERA | ARGOMENTO | DOC. E PROGR. | FASE | REVISIONE |
|---|---|---|---|---|---|
| | PE | TP44 | N001 | 5 | 0 |

| CARTELLA: | FILE NAME: | NOTE: | PROT. | SCALA: |
|---|---|---|---|---|
| 07 | PETP44N001_50_4137.dwg | 1=1 | 4137 | VARIE |

| REV. | DESCRIZIONE | DATA | REDATTO | VERIFICATO | APPROVATO |
|---|---|---|---|---|---|
| 5 | | | | | |
| 4 | | | | | |
| 3 | | | | | |
| 2 | | | | | |
| 1 | | | | | |
| 0 | PRIMA EMISSIONE | Novembre 2015 | A.Cecchelli | S. Fortino | D. Tironi |

A.T.I. Progettisti: Capogruppo: POLITECNICA INGEGNERIA E ARCHITETTURA Via Cetere,28/c – 50100 Prato tel.0574.527664 fax 0574.560696 e-mail polit@politecnica.it

Mandante: ACS ingegneri Via Cetere,28/c – 50100 Prato tel.0574.527664 fax 0574.560696 E-mail acs@acsingegneri.it

| Il Progettista Responsabile | Il Geologo | Il Coordinatore per la Sicurezza in fase di esecuzione: | Il Direttore dei Lavori: |
|---|---|---|---|
| Ing. Marcello Mancone | dott. Pietro Accoti Gil | Ing. Francesco Cocciante | Ing. Sandro Favero |
| ORDINE DEGLI INGEGNERI DELLA PROVINCIA DI PRATO DOTT. ING. MARCELLO MANCONE N. 5723 SETTORE CIVILE E AMBIENTALE | ORDINE DEI GEOLOGI DELLA SICILIA DOTT. PIETRO ACCOTI GIL N° 728 SEZIONE A | Il Coordinatore per la Sicurezza in fase di Esecuzione Ing. Francesco Cocciante | Il Direttore dei Lavori Ing. Sandro Favero |

ANAS S.p.A.

| DATA: | PROTOCOLLO: | VISTO IL RESPONSABILE DEL PROCEDIMENTO |
|---|---|---|
| CODICE PROGETTO | LO410C E 1101 | Dott. Ing. Ettore de Cesbron de la Grennelais |