STRALCIO PLANIMETRICO TOMBINO TP48 Progr. km 22+300 scala 1:100

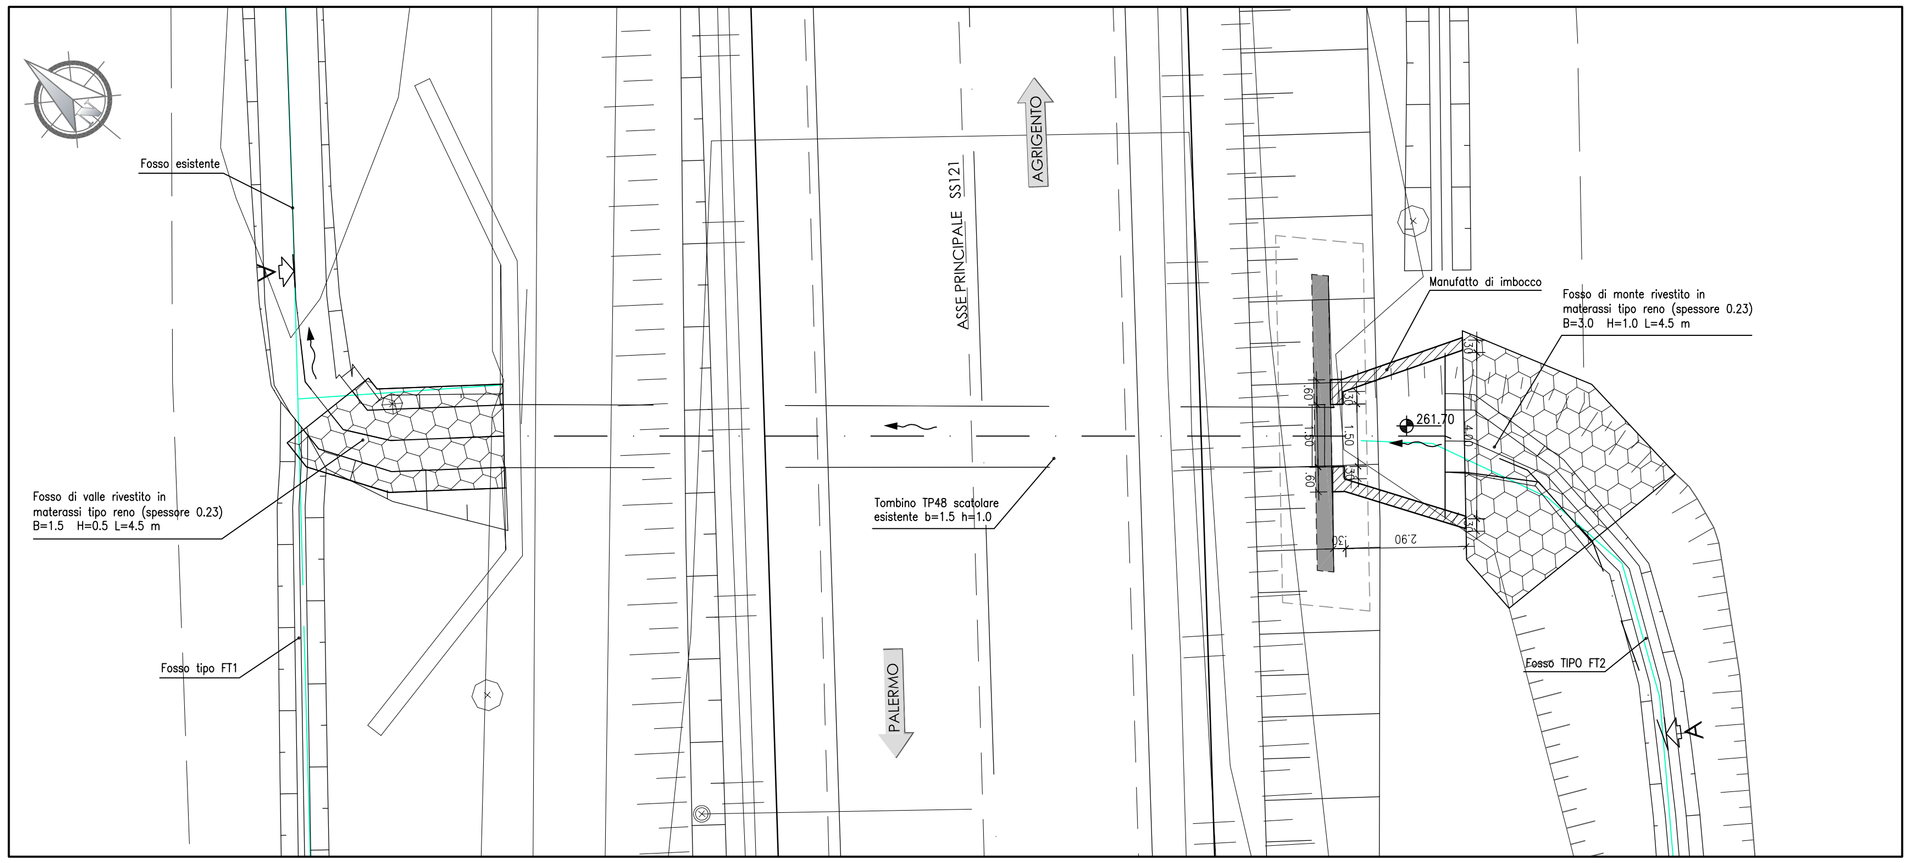

SEZIONE LONGITUDINALE A-A TOMBINO TP48 Progr. km 22+300 scala 1:100

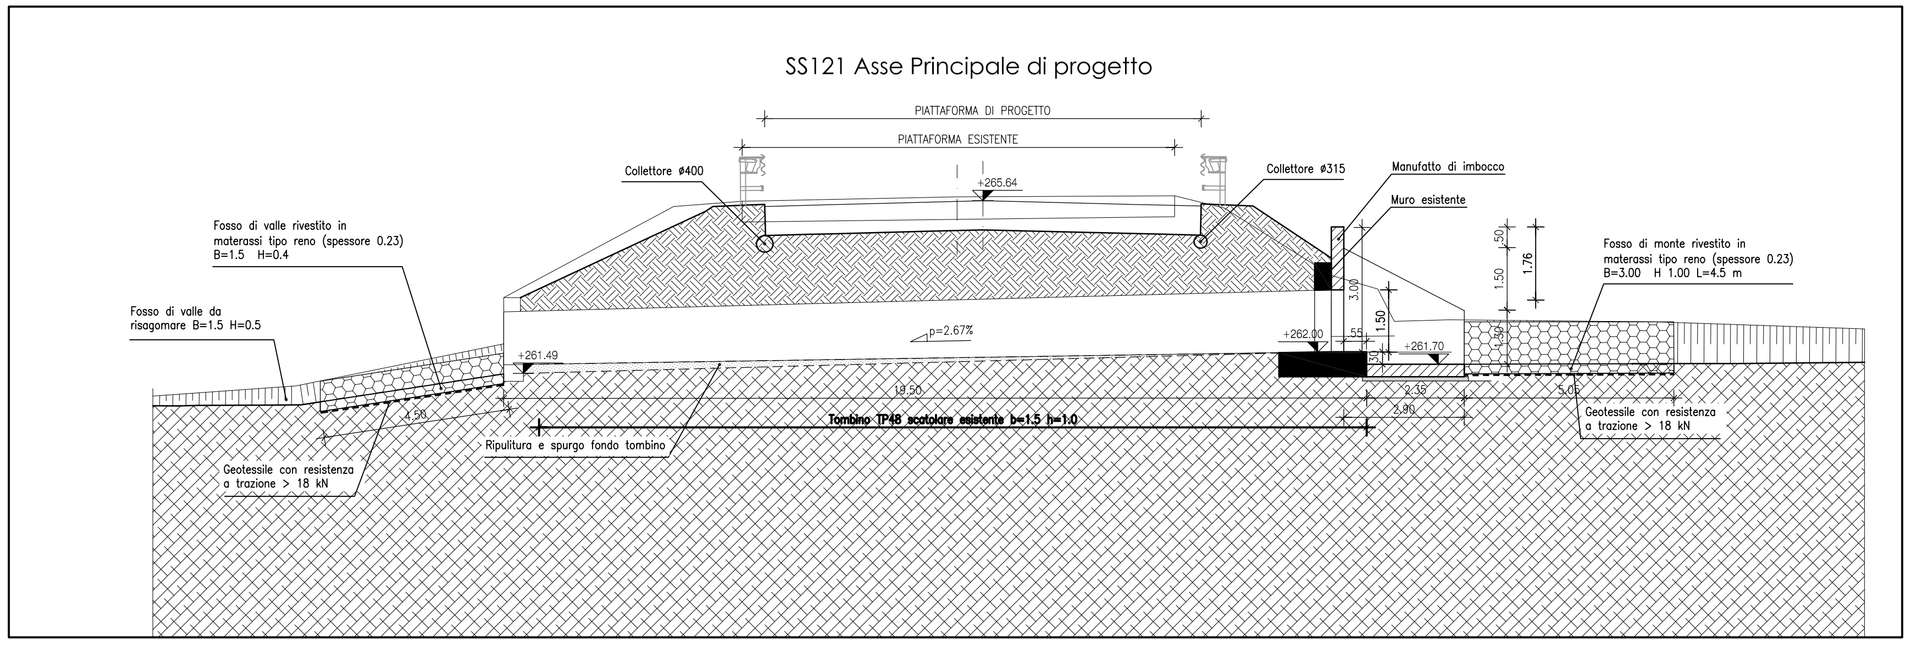

RILIEVO CELERIMETRICO DI DETTAGLIO DEI MANUFATTI ESISTENTI

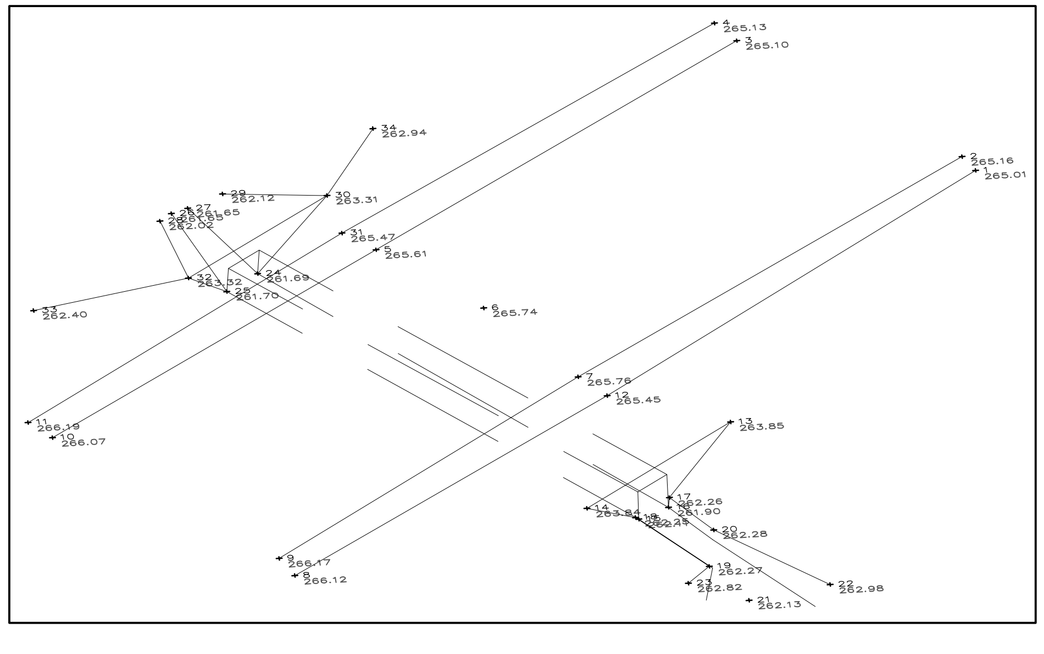

DOCUMENTAZIONE FOTOGRAFICA MANUFATTO ESISTENTE

Manufatto di imbocco

Manufatto di sbocco

QUADRO DI UNIONE - Scala 1:100.000

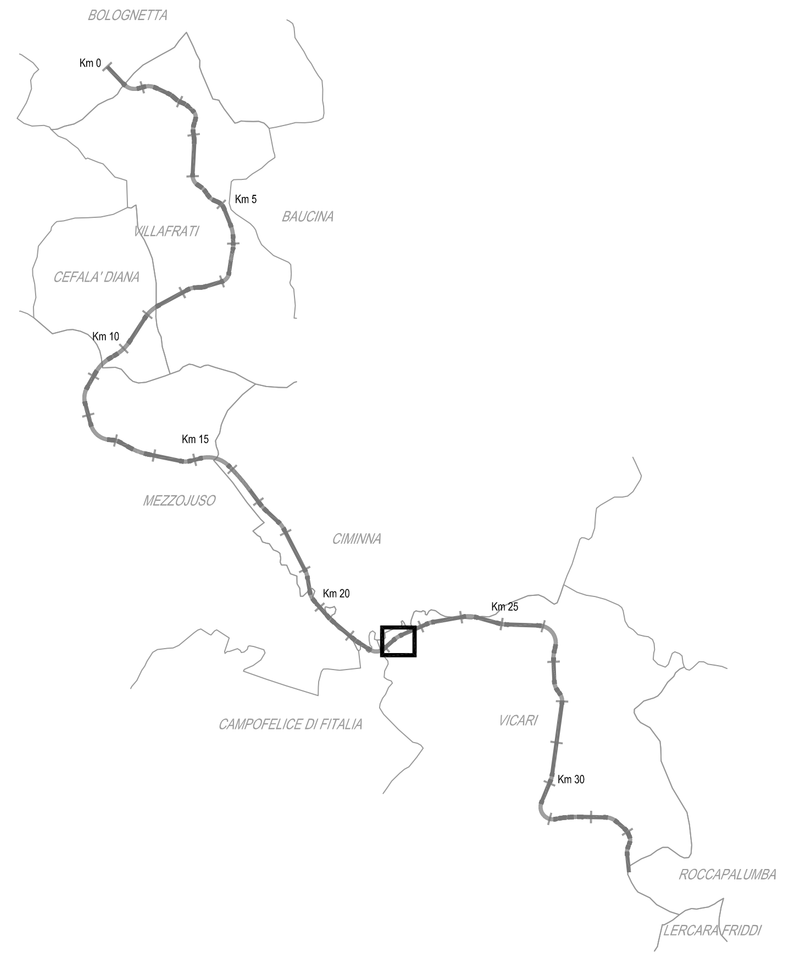

ANAS S.p.A.
DIREZIONE REGIONALE PER LA SICILIA

PA17/08

Affidamento a Contraente Generale dei "Lavori di ammodernamento del tratto Palermo - Lercara Friddi, lotto funzionale dal km 14,4 (km. 0,0 del Lotto 2) compreso il tratto di raccordo della rotatoria Bolognetta, al km 48,0 (km. 33,6 del Lotto 2 - Svincolo Manganaro incluso) compresi i raccordi con le attuali SS n.189 e SS n.121

Bolognetta S.c.p.a.

Contraente Generale: *Ing. Pierfrancesco Paglini* — BOLOGNETTA S.c.p.a.

- PERIZIA DI VARIANTE N.1 -

Il Responsabile Ambientale: *Ing. Claudia Lamberti*

Titolo elaborato:

MODIFICA TECNICA N. 73

OPERE D'ARTE - TOMBINI IDRAULICI - ASSE PRINCIPALE
Tombino TP48 - Esistente da adeguare
Tav.1 - Pianta, sezioni e rilievo manufatto esistente

Codice Unico Progetto (CUP): F41B03000230001

Codice elaborato: PA17/08	OPERA	ARGOMENTO	DOC. E PROG.	FASE	REVISIONE
	PE	TP48	N001	5	0

CARTELLA:	FILE NAME:	NOTE:	PROT.	SCALA:
07	PETP48N001_50_4137.dwg	1=1	4137	VARIE

REV.	DESCRIZIONE	DATA	REDATTO	VERIFICATO	APPROVATO
5					
4					
3					
2					
1					
0	PRIMA EMISSIONE	Novembre 2015	V. Arini	S. Fortino	D. Tironi

A.T.I. Progettisti: Capogruppo: POLITECNICA INGEGNERIA E ARCHITETTURA
Viale Amendola, 6 - 50121 Firenze
tel 055/2001660 fax 055/2344856
e-mail polit@politecnica.it

Mandante: ACS ingegneri
Via Catani,28/c - 59100 Prato
tel.0574.527864 fax 0574.568066
E-mail acs@acsingegneri.it

Il Progettista Responsabile	Il Geologo	Il Coordinatore per la Sicurezza in fase di esecuzione	Il Direttore dei Lavori:
Ing. Marcello Mancone	*dott. Pietro Accolti Gil*	*Ing. Francesco Cocciante*	*Ing. Sandro Favero*
DOTT. ING. MARCELLO MANCONE N. 5723	DOTT. PIETRO ACCOLTI GIL N. 728	Il Coordinatore per la Sicurezza in fase di Esecuzione Ing. Francesco Cocciante	Il Direttore dei Lavori Ing. Sandro Favero

ANAS S.p.A.

DATA: PROTOCOLLO: VISTO: IL RESPONSABILE DEL PROCEDIMENTO

CODICE PROGETTO LO410C E 1101 — *Dott. Ing. Ettore de Cesbron de la Grennelais*