

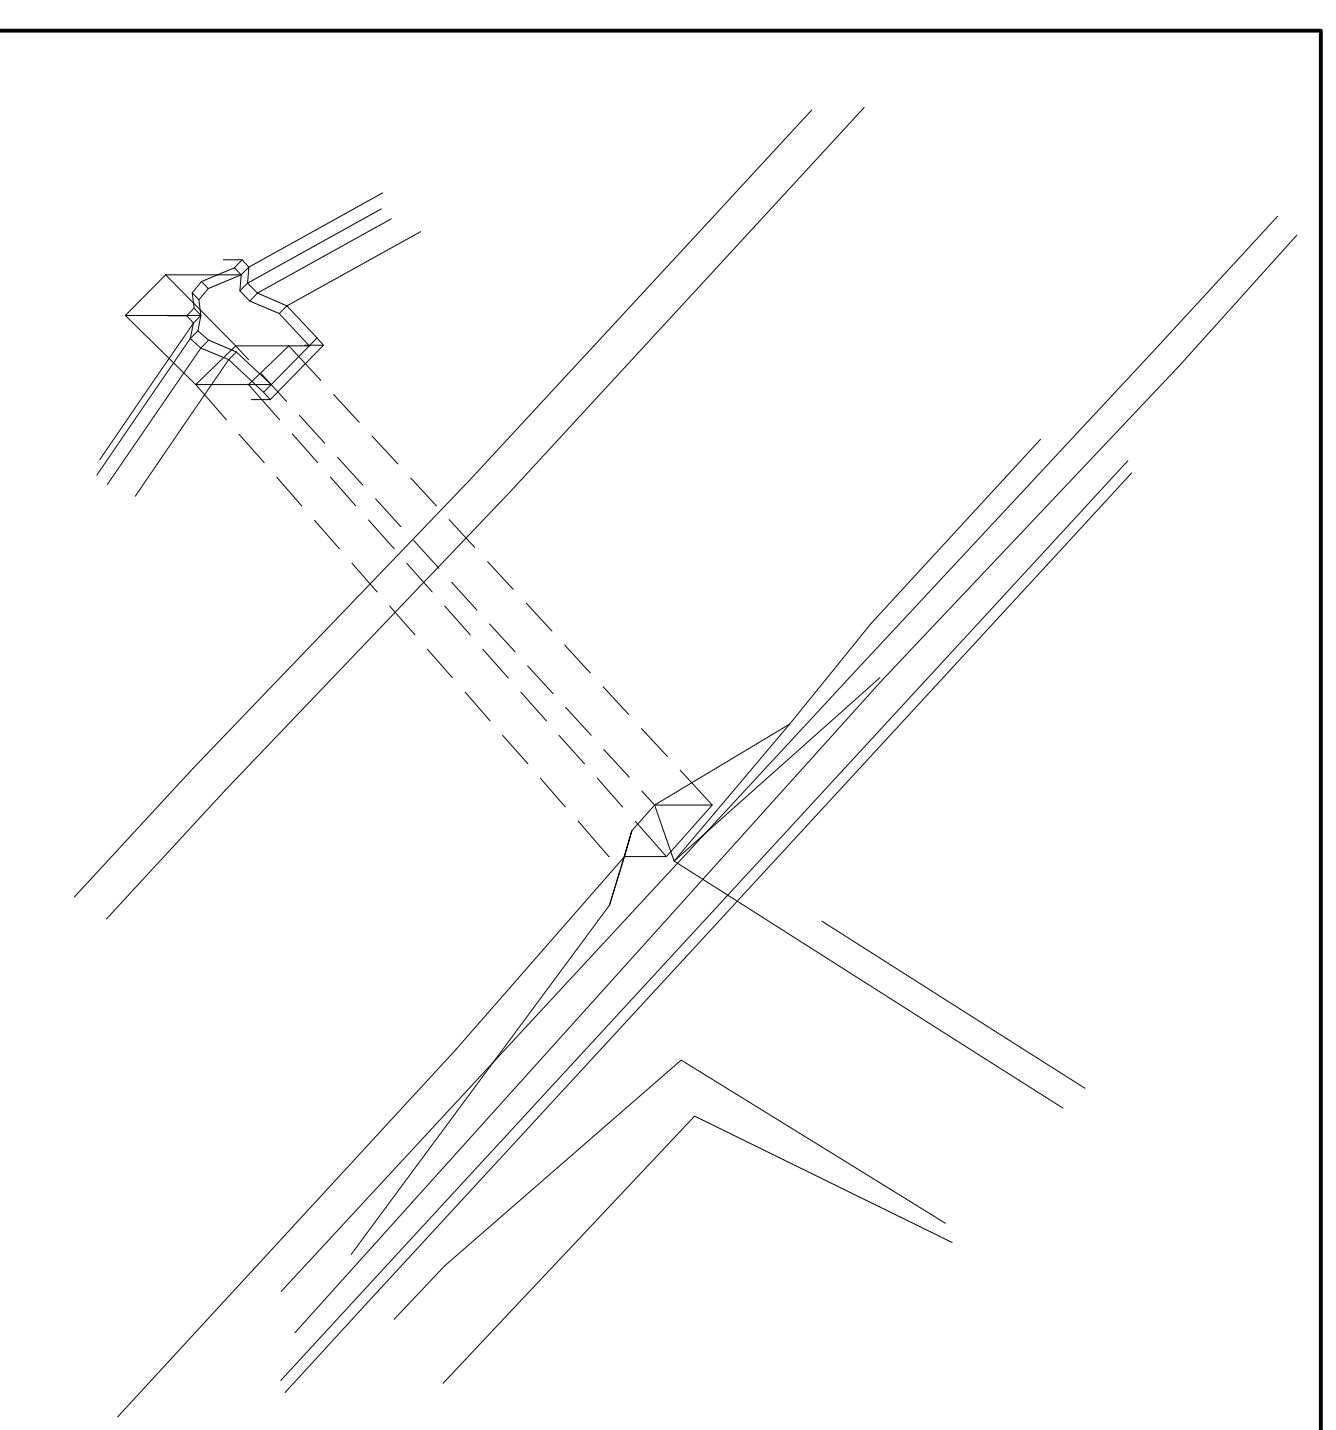


RILIEVO CILINDRICO DI DETTAGLIO DEI MANUFATTI ESISTENTI

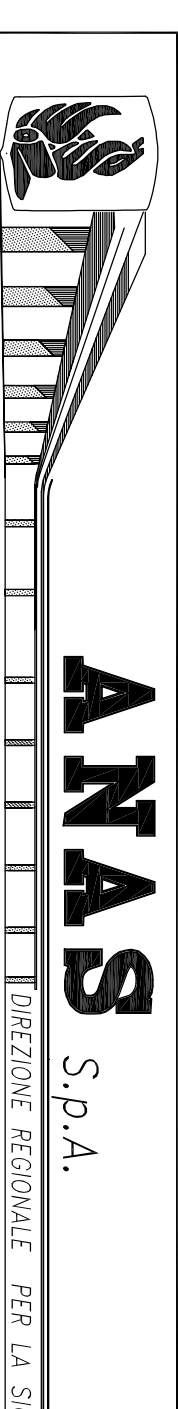

DOCUMENTAZIONE FOTOGRAFICA MANUFATTO ESISTENTE

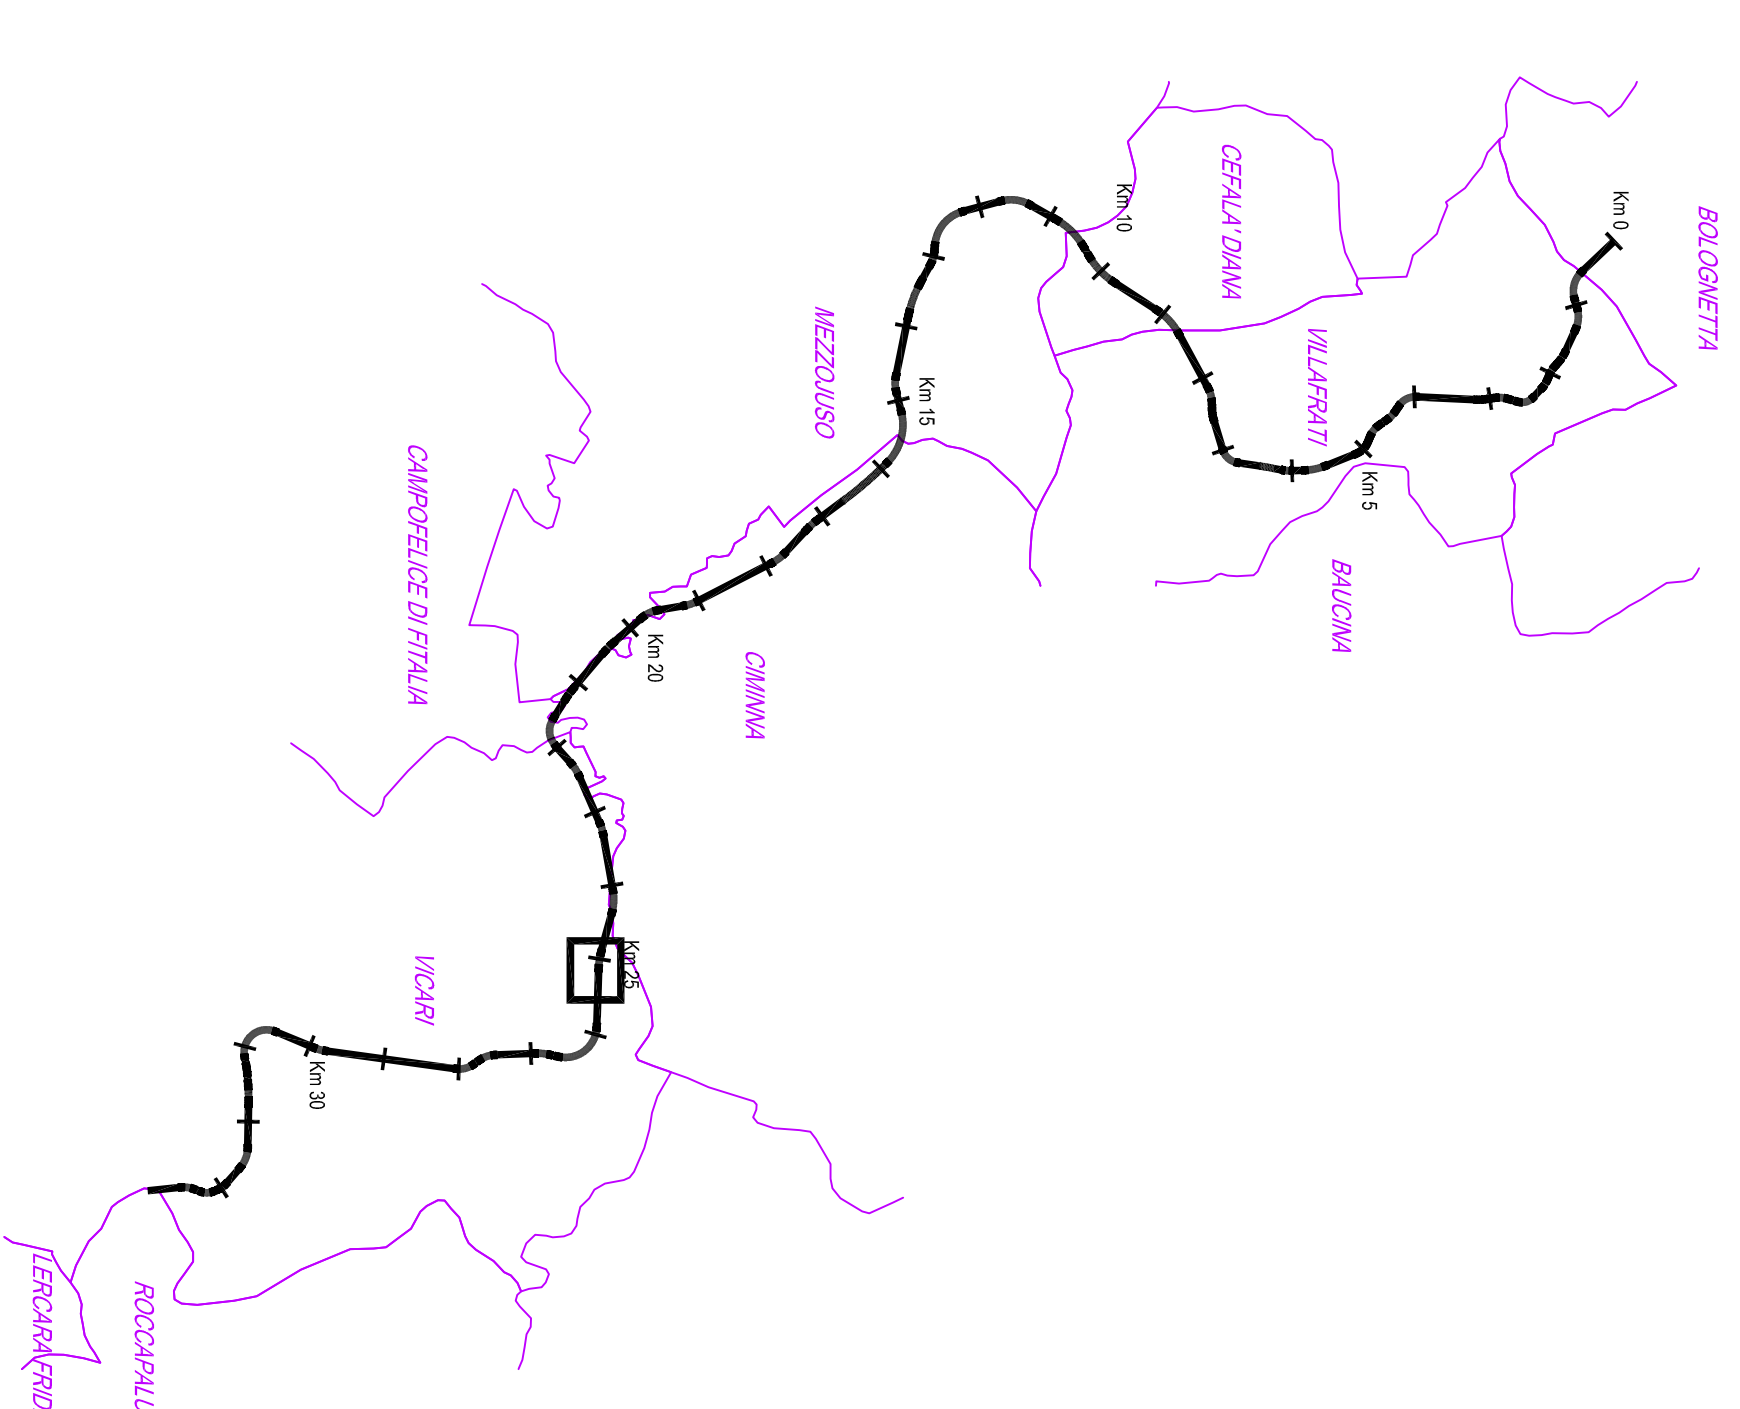

PA17/08
 Affidamento a Contratto Generale dei "Lavori di ammodernamento del lotto Palermo - Lercara Friddi lato funzionale del km 14,4 (km. 0,0 del Lotta 2) compresi il tratto di raccordo della rotatoria Bologneta, al km 48,0 (km. 33,6 del Lotta 2 - Sindaco Mangano Induso) compresi i raccordi con le attuali SS n. 189 e SS n. 121
 Bologneta S.c.p.a.

- PERIZIA DI VARIANTE N.1 -

MODIFICA TECNICA N. 93
 OPERE D'ARTE - TOMBINI IDRAULICI - ASSE PRINCIPALE
 Tombino TP51 - Esistente da adeguare
 Tav. 1 - Pianta, sezioni e rilievo manufatto esistente

Codice Unico Progetto (CUP) : F41B03000230001

Codice elaborato: PA17/08 PE TP51 N0011 50

CARTELLA	FILE NAME	NOTE	PROG.	SCALE	VARIANTE	
0	L7.PE.TP51.N001.50_A137.dwg	1=1	4	1	3	7
1						
2						
3						
4						
5						

ATI Progettisti:
POLITECNICA
 Via C. Galvani, 6 - 00131 Roma
 Tel. 06/478001 - Fax 06/478002
 Email: info@politecnica.it

Manufatto:
ACS ingegneri
 Via C. Galvani, 6 - 00131 Roma
 Tel. 06/478001 - Fax 06/478002
 Email: info@acsingegneri.it

Il Progettista Responsabile
 Ing. Massimo Raccione

Il Coordinatore per la Sicurezza
 Ing. Francesco Coccone

Il Direttore dei Lavori
 Ing. Sandro Zappalà

Il Responsabile dell'opera:
 Ing. Carlo Santoro

Il Direttore del Lavoro
 Ing. Sandro Zappalà

ANAS S.p.A. PROTOCOLLO: VITO, IL RESPONSABILE DEL PROCEDIMENTO

CODICE PROGETTO: L041100E11101

DATA: 2015