






Manufatto di imbocco

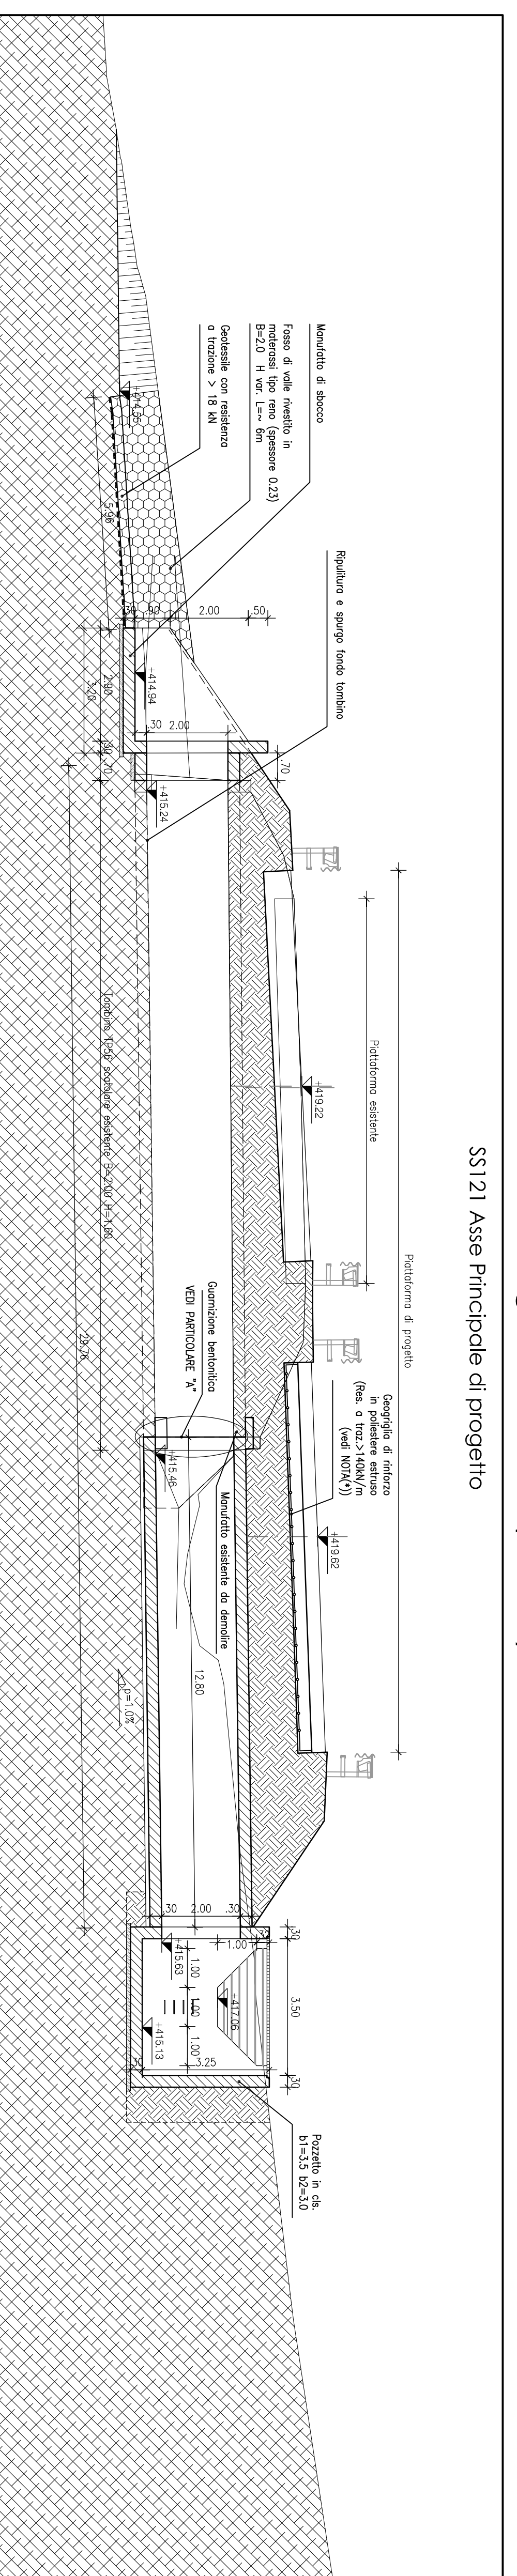

SS121 Asse Principale di progetto

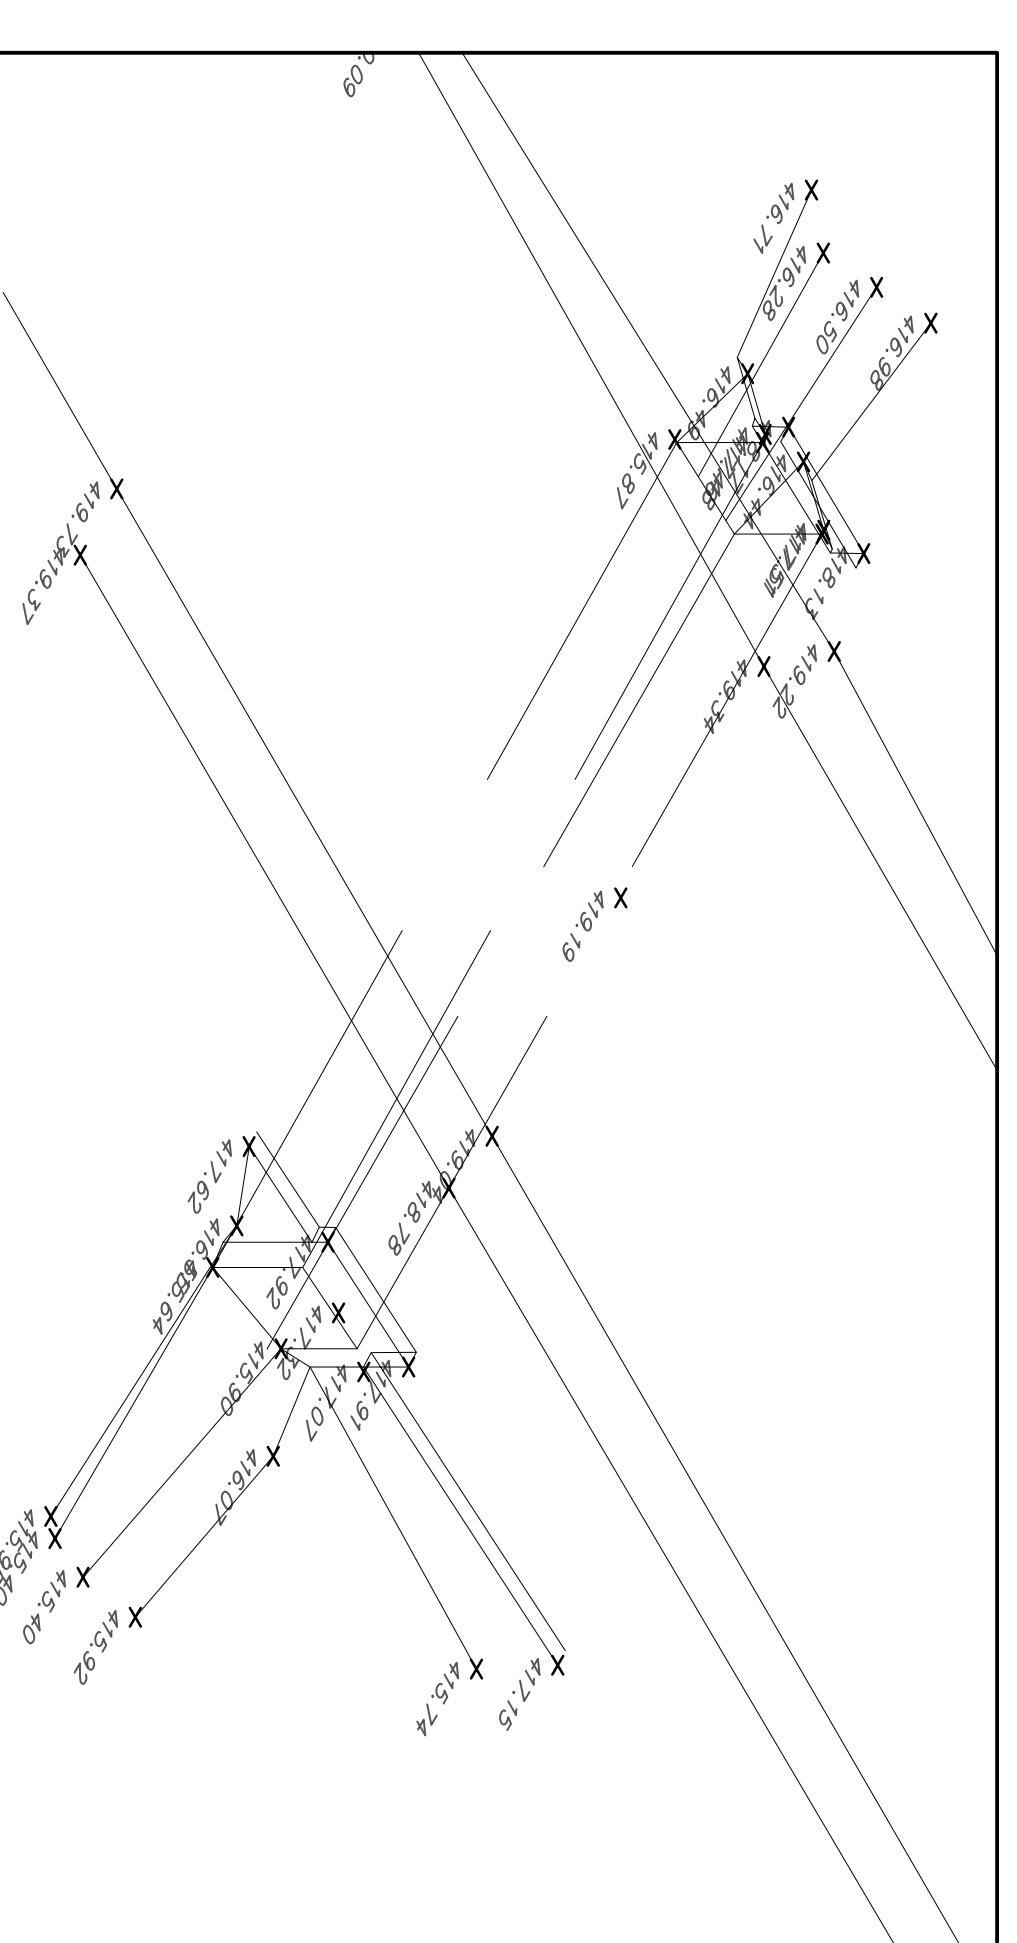

Scala 1:10

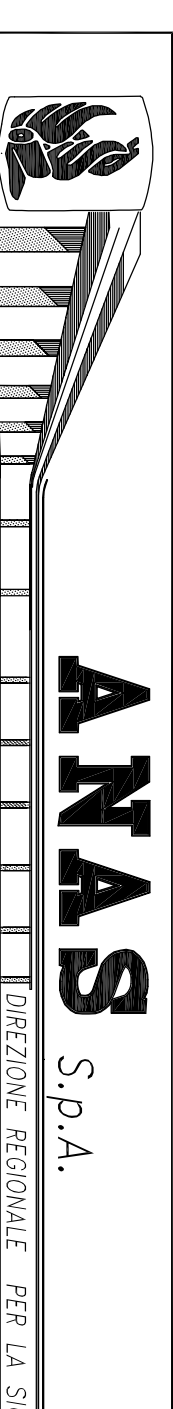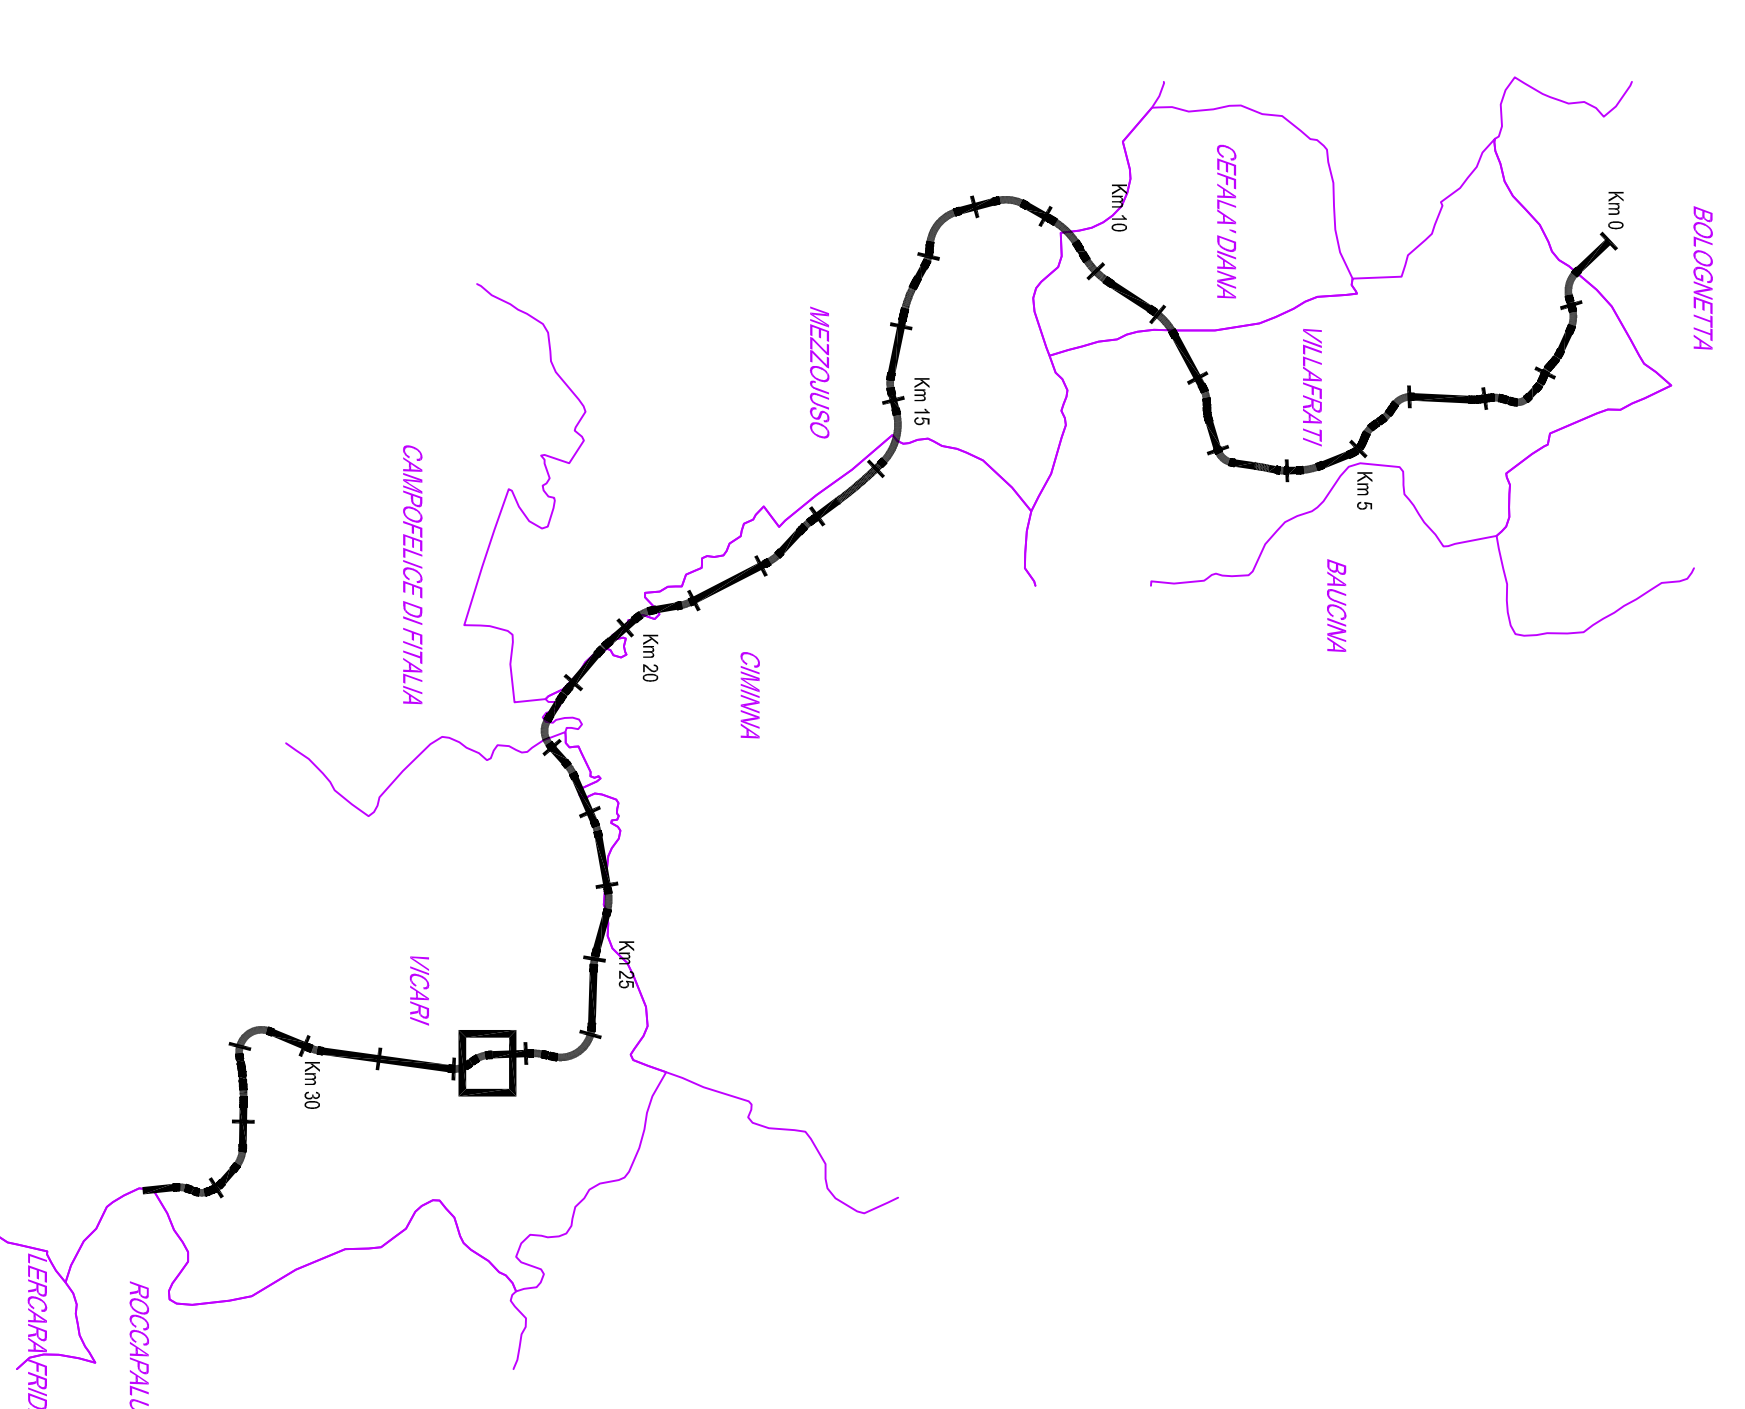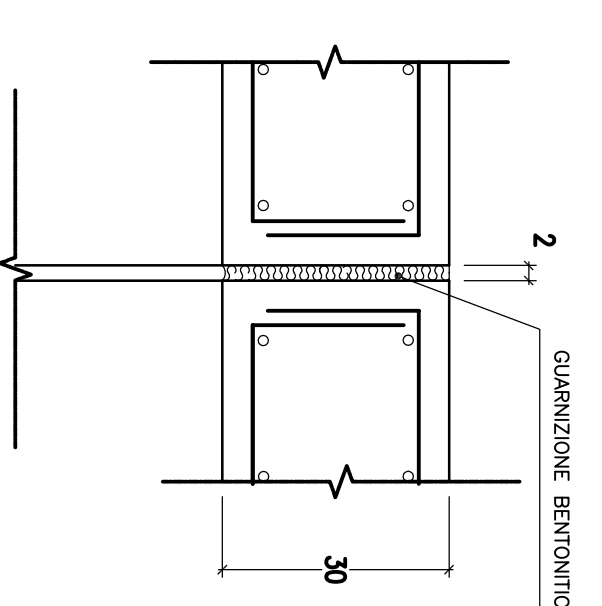

PA17/08
Attesa a Contratto Generale dei "Lavori di ammodernamento del tratto Palermo - Lercara Friddi" (lotto funzionale del km 14,4 (km. 0,0 del Lotto 2) compreso il tratto di raccordo della rotatoria Bologneta, al km 48,0 (km. 33,6 del Lotto 2 - Sindaco Margariano Induso) compresi i raccordi con le attuali SS n. 189 e SS n. 121
Bologneta S.c.p.a.

- PERIZIA DI VARIANTE N.1 -

MODIFICA TECNICA N. 104

OPERE D'ARTE - TOMBINI IDRAULICI - ASSE PRINCIPALE
Tombino TP56 - Esistente da adeguare

Tav. 1 - Pianta, sezioni e rilievo manufatto esistente

Codice Unico Progetto (CUP): F41B03000230001

Codice elaborato: PA17/08 PE TP56 N0101 50

REV.	DATA	DESCRIZIONE	DATA	REVISIONI
0		PRIMA EMISSIONE		
1	Novembre 2015	MASSIMO S. FERRARO		
2		RENTITO		
3		VERIFICATO APPROVATO		
4				
5				

ANAS S.p.A.
POLITECNICA
ACS ingegneri

Il Coordinatore per la Sicurezza
 Ing. Francesco Coccarelli

Il Direttore dei Lavori
 Ing. Salvatore Zappalà

DATA	PROTOCOLLO	VITIO O RESPONSABILE DEL PROCEDIMENTO
ANAS S.p.A.	LO4110C E 1101	Dati Ing. Errore di Calcolo di la Genesini