
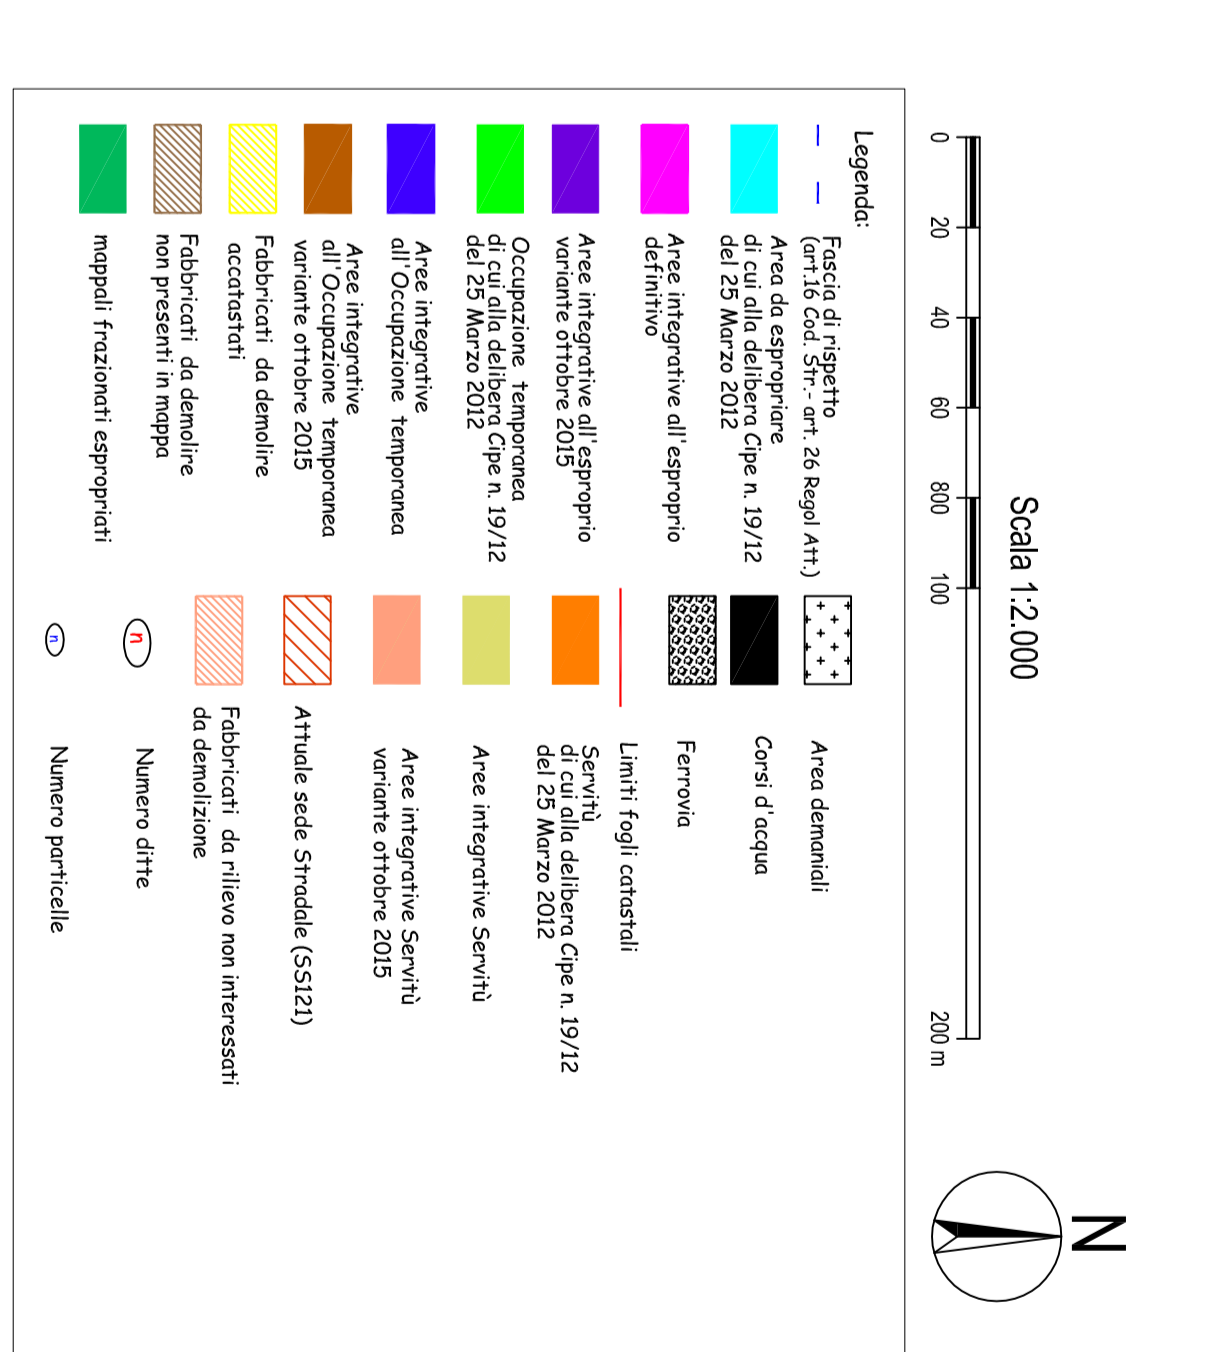


QUADRO DI UNIONE - Scala 1:100.000

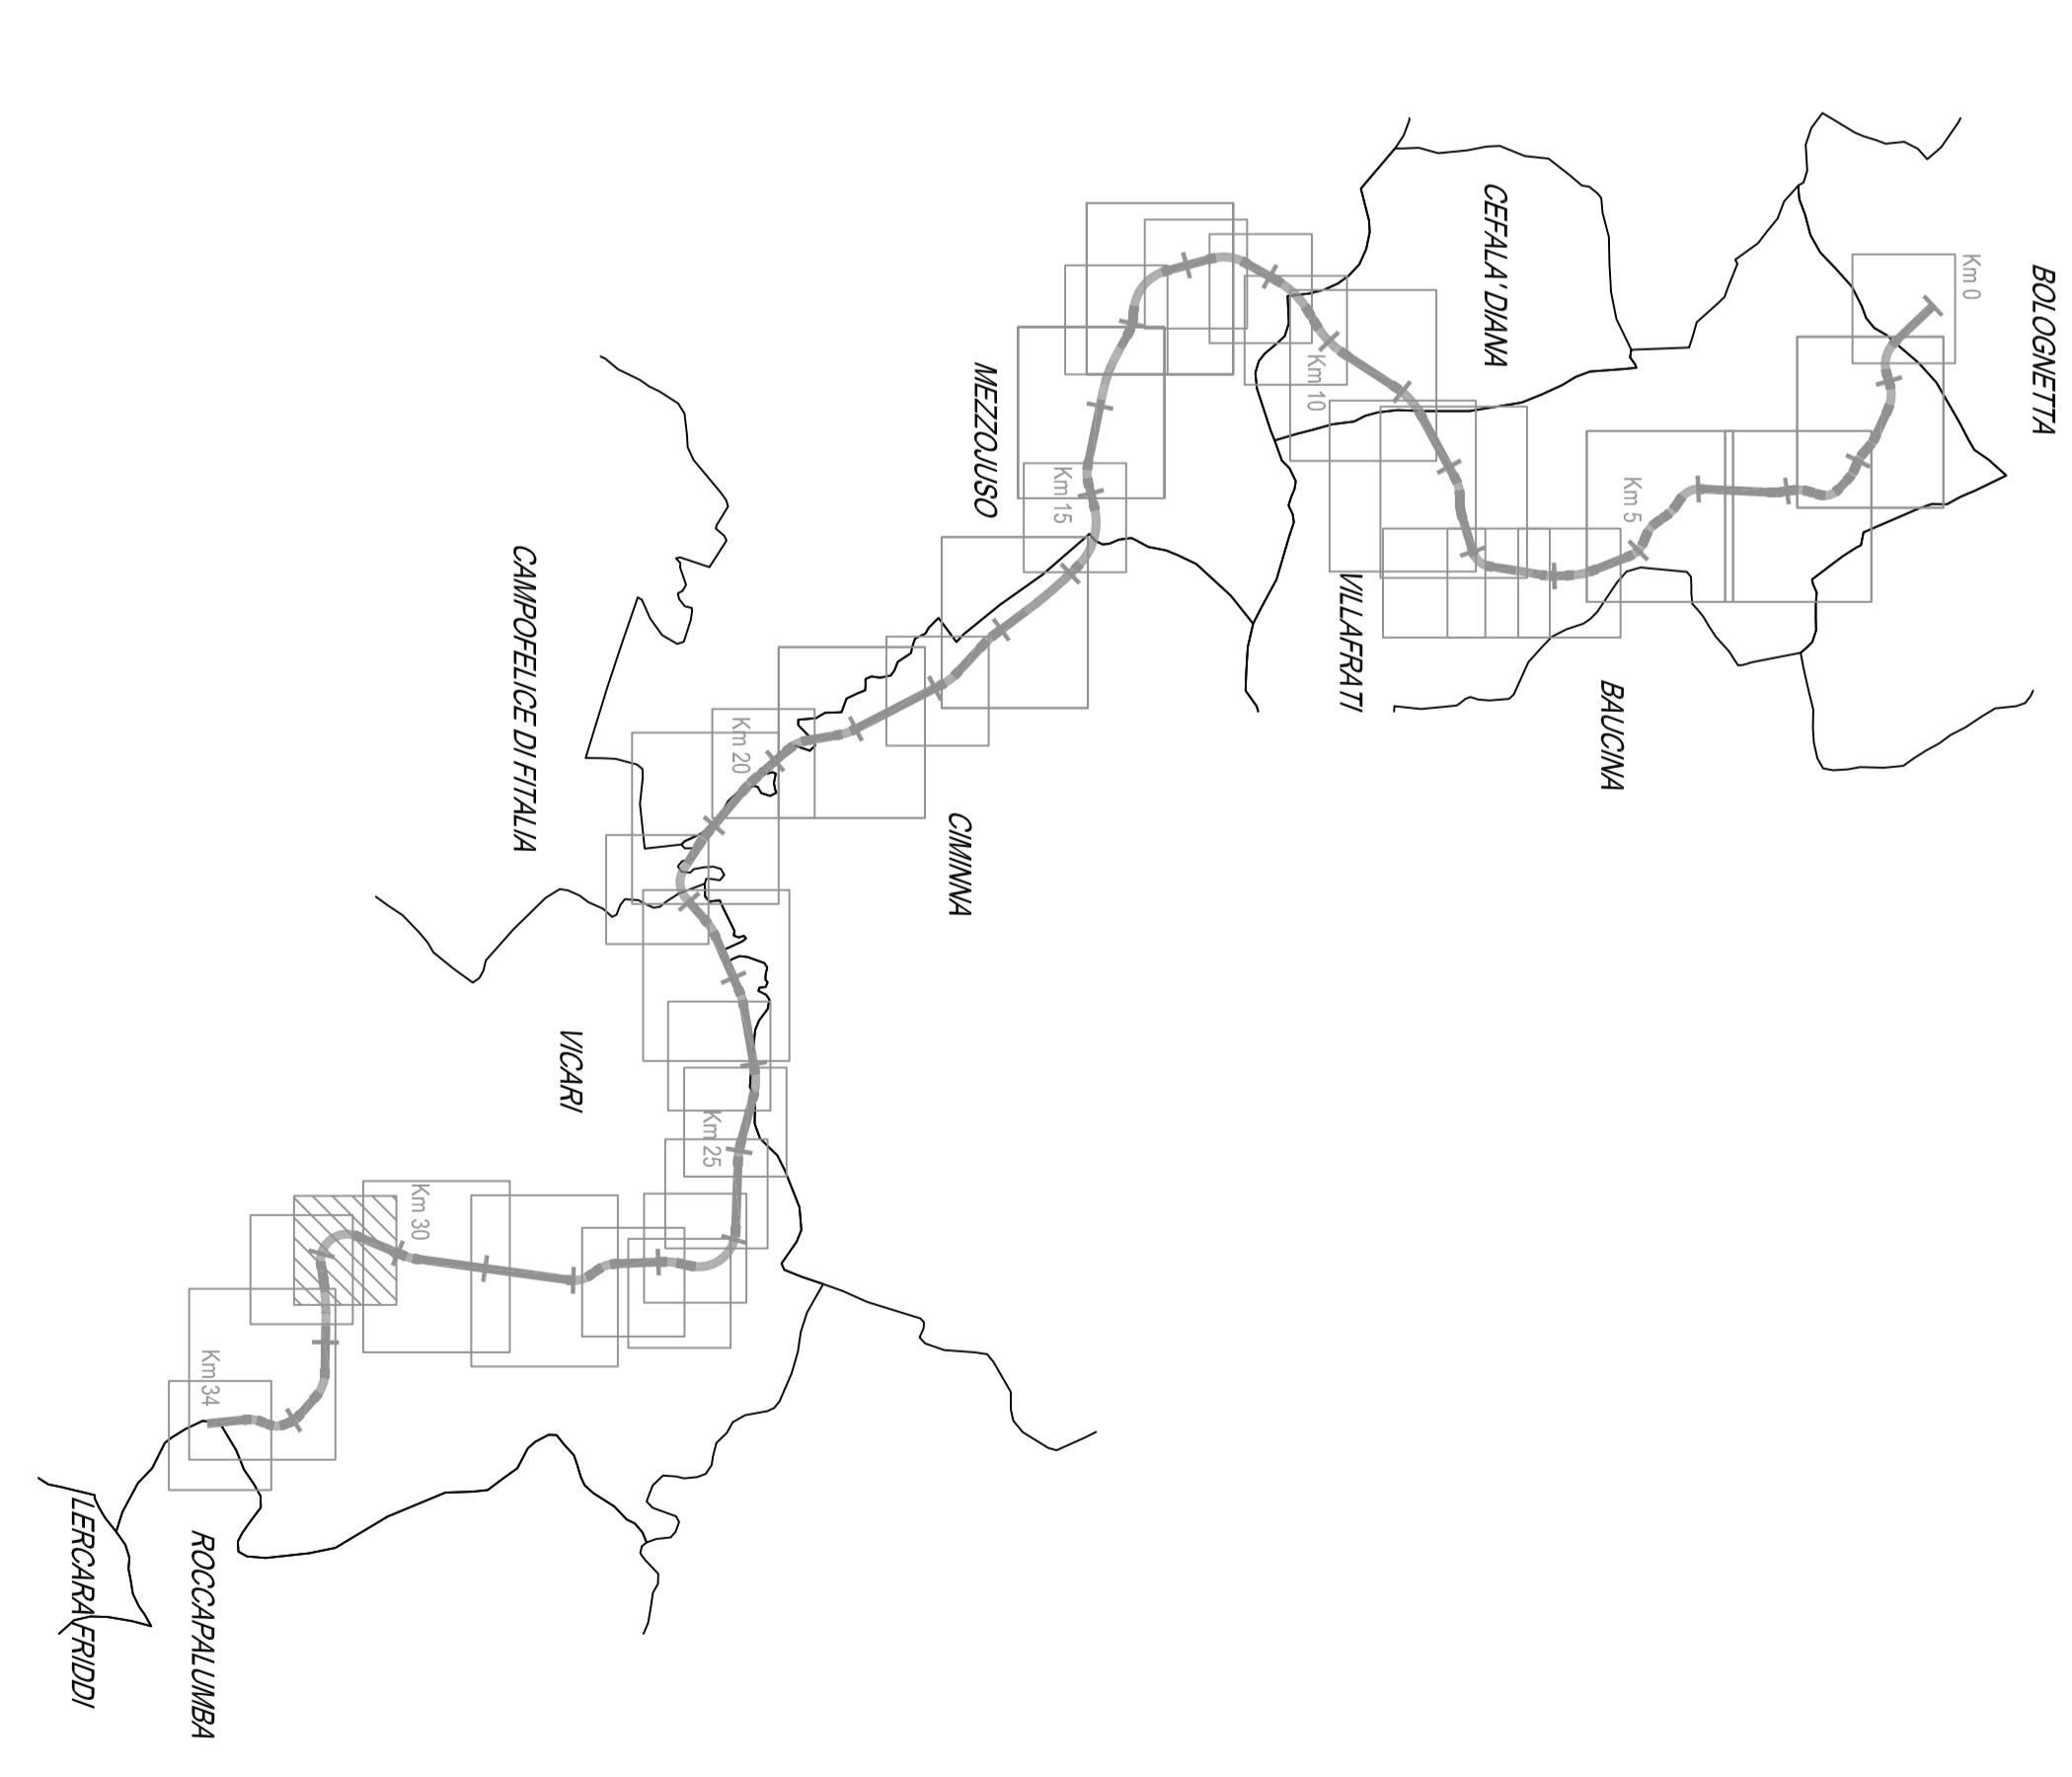

ANAS S.p.A.
 DIREZIONE REGIONALE PER LA SICILIA

PA17/08
 Affidamento a Contratto Generale dei Lavori di ammodernamento del tratto Palermo - Lercara Friddi, lotto Funzionale cat. con n.44 (km. 0,0 del lotto 2) compreso il tratto di recupero della strada rurale con il lotto 2 - Strada (lunghezza totale) compresa
 Bologneta S.c.p.a.

ESPROPRI
PIANO PARTICELLARE DI ESPROPRIO
 Planimetria catastale
 Comune di Vicari - Foglio 25

Codice Unico Progetto (CUP) : F41B03000230001

Codice elaborato: PA17/08 PE ES P040 5 0

FILE NAME	NOTE	PROG.	SCALE
1 0	PRESENDA_09_4137.DWG	1=1	4 1 3 7
2			
3			
4			
5			

REV. 0 PRIMA EMISSIONE DESCRIZIONE DATA 08/06/2015 F. CAI S. FERRARO D. TRINÀ REDATTO VERIFICATO APPROVATO

A.T. Progettisti: **POLITECNICA ACS ingegneri**

ANAS S.p.A. PROTOCOLLO

CODICE PROGETTO: L04110C E 11011

DATA: _____

VISTO IL RESPONSABILE DEL PROCEDIMENTO

DATA: _____

DATA: _____

DATA: _____