VILLAFRATI FOG. 1

VILLAFRATI FOG. 3

E

E

LEGENDA PRG

- A – Zona A - Zona omogenea
- B – Zona B - Zona omogenea
- C – Zona C - Nuova edificazione di espansione
- D1 – Zona D1 - Insediamento Industriale e artigianale attuale
- D2 – Zona D2 - Insediamento industriale ed artigianale programmato
- E – Zona E - Zona agricola
- Ea – Zona E* - Zona agricola di salvaguardia ambientale
- Eb – Zona E* - Aree boschive e di forestazione
- Ep – Zona E* - Area di val. amb. (parco-giardino)
- Et – Zona E* - Verde di tutela
- F – Zona F - Servizi
- H3 – Zona suscettibile di trasformazione
- Area sottoposta a vincolo paesaggistico D.Lgs. 42/04 art. 142 (ex L. 431/85)
- Vincolo Idrogeologico R.D. 3267/23
- Vincolo beni culturali e ambientali D.Lgs. 42/04 artt. 10 e 142 (ex L. 1089/39 e L. 1497/39)
- Proposta di vincolo paesaggistico D.Lgs. 42/04 art. 138 (ex L. 1497/39)-dal PRG di Lercara Friddi
- Fasce di rispetto cimitero, depuratore
- Siti di interesse storico-architettonico, etno-antropologico da tutelare (Tipologia di vincolo PRG Bagheria)
- Siti e aree a rischio archeologico
- Fascia di rispetto stradale
- Nuova viabilità (previsioni di piano)
- R3 – Zona di rispetto (fascia a 25m)
- R4 – Zona di rispetto (fascia a 20m)
- Limite fascia di rispetto boschivo L.R. 13/99
- PP – Perimetro dei parchi pubblici e/o uso pubblico urbani e territoriali D.M. 1444/68
- RNO – Riserva Naturale Orientata (RNO)
- Discontinuità tettonica certa
- Discontinuità tettonica incerta
- Centro urbano

E* = zone "E" con particolare destinazione

QUADRO DI UNIONE - Scala 1:100.000

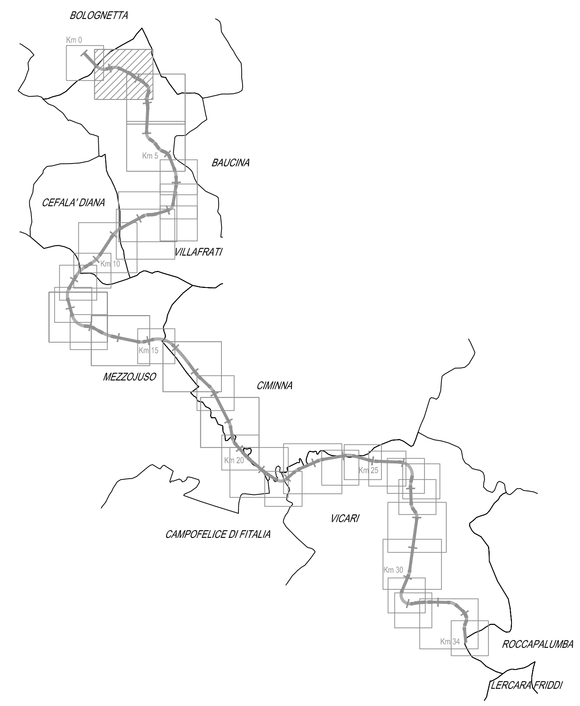


Scala 1:2.000

0 20 40 60 80 100 200 m

N

Legenda:

- Fascia di rispetto (art.16 Cod. Str. - art. 26 Regol Att.)
- Area da espropriare di cui alla delibera Cipe n. 19/12 del 25 Marzo 2012
- Aree integrative all'esproprio definitivo
- Aree integrative all'esproprio variante ottobre 2015
- Occupazione temporanea di cui alla delibera Cipe n. 19/12 del 25 Marzo 2012
- Aree integrative all'Occupazione temporanea
- Aree integrative all'Occupazione temporanea variante ottobre 2015
- Fabbricati da demolire accatastati
- Fabbricati da demolire non presenti in mappa
- mappali finalizzati espropriati
- Aree demaniali
- Corsi d'acqua
- Ferrovia
- Limiti fogli catastali
- Servitù di cui alla delibera Cipe n. 19/12 del 25 Marzo 2012
- Aree integrative Servitù
- Aree integrative Servitù variante ottobre 2015
- Attuale sede Stradale (SS121)
- Fabbricati da rilievo non interessati da demolizione
- Numero ditte
- Numero particelle

ANAS S.p.A.
DIREZIONE REGIONALE PER LA SICILIA

PA17/08

Affidamento a Contraente Generale dei "Lavori di ammodernamento del tratto Palermo - Lercara Friddi, lotto funzionale dal km 14,4 (km. 0,0 del Lotto 2) compreso il tratto di raccordo della rotatoria Bolognetta, al km 48,0 (km. 33,6 del Lotto 2 - Svincolo Manganaro incluso) compresi i raccordi con le attuali SS n.189 e SS n.121

Bolognetta S.c.p.a.

Contraente Generale: Ing.(Pianificazione) Paglini
Il Responsabile Ambientale: Ing. Claudio Lamberti

Titolo elaborato:

- PERIZIA DI VARIANTE N.1 -

ESPROPRI
PIANO PARTICELLARE DI ESPROPRIO
Planimetria catastale su mosaico degli strumenti urbanistici
Comune di Villafrati - Foglio 1 e 3

Codice Unico Progetto (CUP): F41B03000230001

Codice elaborato: PA17/08 | OPERA: P E | ARGOMENTO: E S | DOC. E PROG.: P 0 9 5 | FASE: 5 | REVISIONE: 0

| CARTELLA: | FILE NAME: | NOTE: | PROT. | SCALA: |
|---|---|---|---|---|
| 1 0 | PEESP095_50_4137.DWG | 1=1 | 4 1 3 7 | 1:2000 |

| REV. | DESCRIZIONE | DATA | REDATTO | VERIFICATO | APPROVATO |
|---|---|---|---|---|---|
| 5 | | | | | |
| 4 | | | | | |
| 3 | | | | | |
| 2 | | | | | |
| 1 | | | | | |
| 0 | PRIMA EMISSIONE | Ottobre 2015 | F. Carli | S. Fortino | D. Tironi |

A.T.I. Progettisti: Capogruppo
POLITECNICA INGEGNERIA E ARCHITETTURA
Viale Amendola, 6 - 50121 Firenze
tel 055/2001660 fax 055/2344856
e-mail polit@politecnica.it

Mandante:
ACS ingegneri
Via Catani,28/c - 59100 Prato
tel.0574.527864 fax 0574.568066
E-mail acs@acsingegneri.it

Il Progettista Responsabile
Ing. Marcello Mancone
DOTT. ING. MARCELLO MANCONE N. 5723

Il Geologo
dott. Pietro Accolti Gil
DOTT. PIETRO ACCOLTI GIL N. 220

Il Coordinatore per la Sicurezza in fase di esecuzione
Ing. Francesco Cocciante
Il Coordinatore per la Sicurezza in fase di Esecuzione Ing. Francesco Cocciante

Il Direttore dei Lavori
Ing. Sandro Favero
Il Direttore dei Lavori Ing. Sandro Favero

ANAS S.p.A.

DATA:

PROTOCOLLO:

VISTO: IL RESPONSABILE DEL PROCEDIMENTO
Dott. Ing. Ettore de Cesbron de la Grennelais

CODICE PROGETTO: L O 4 1 0 C E 1 1 0 1