Stralcio aerofotogrammetrico scala 1:1000

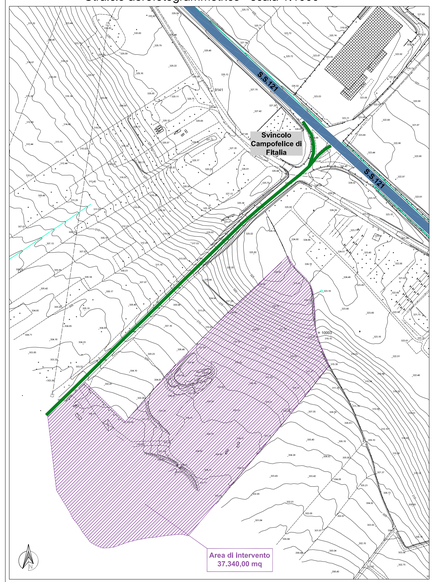

Planimetria con strumenti urbanistici scala 1:5000

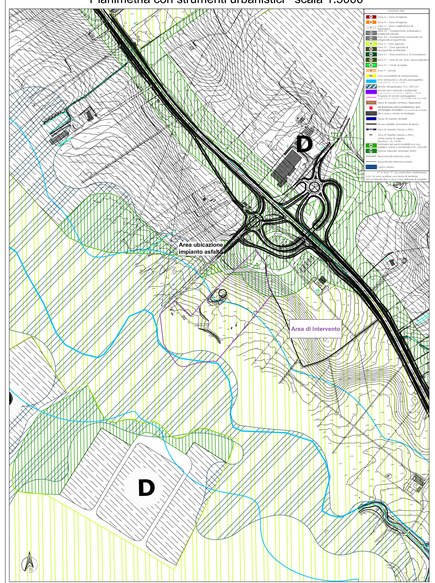

Sezione impianti conglomerati bituminosi scala 1:200

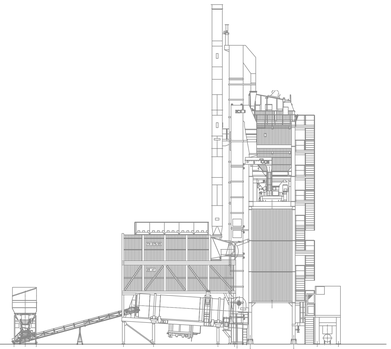

Particolari stratigrafici pavimentazioni
scala 1:20

Plattaforma impermeabile

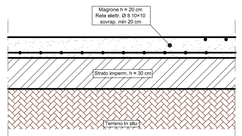

Plattaforma semipermeabile

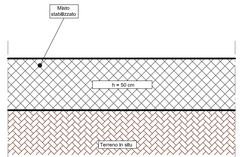

Margine plattaforma impermeabile

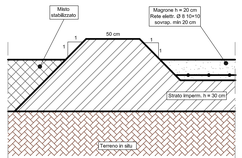

Planimetria scala 1:500

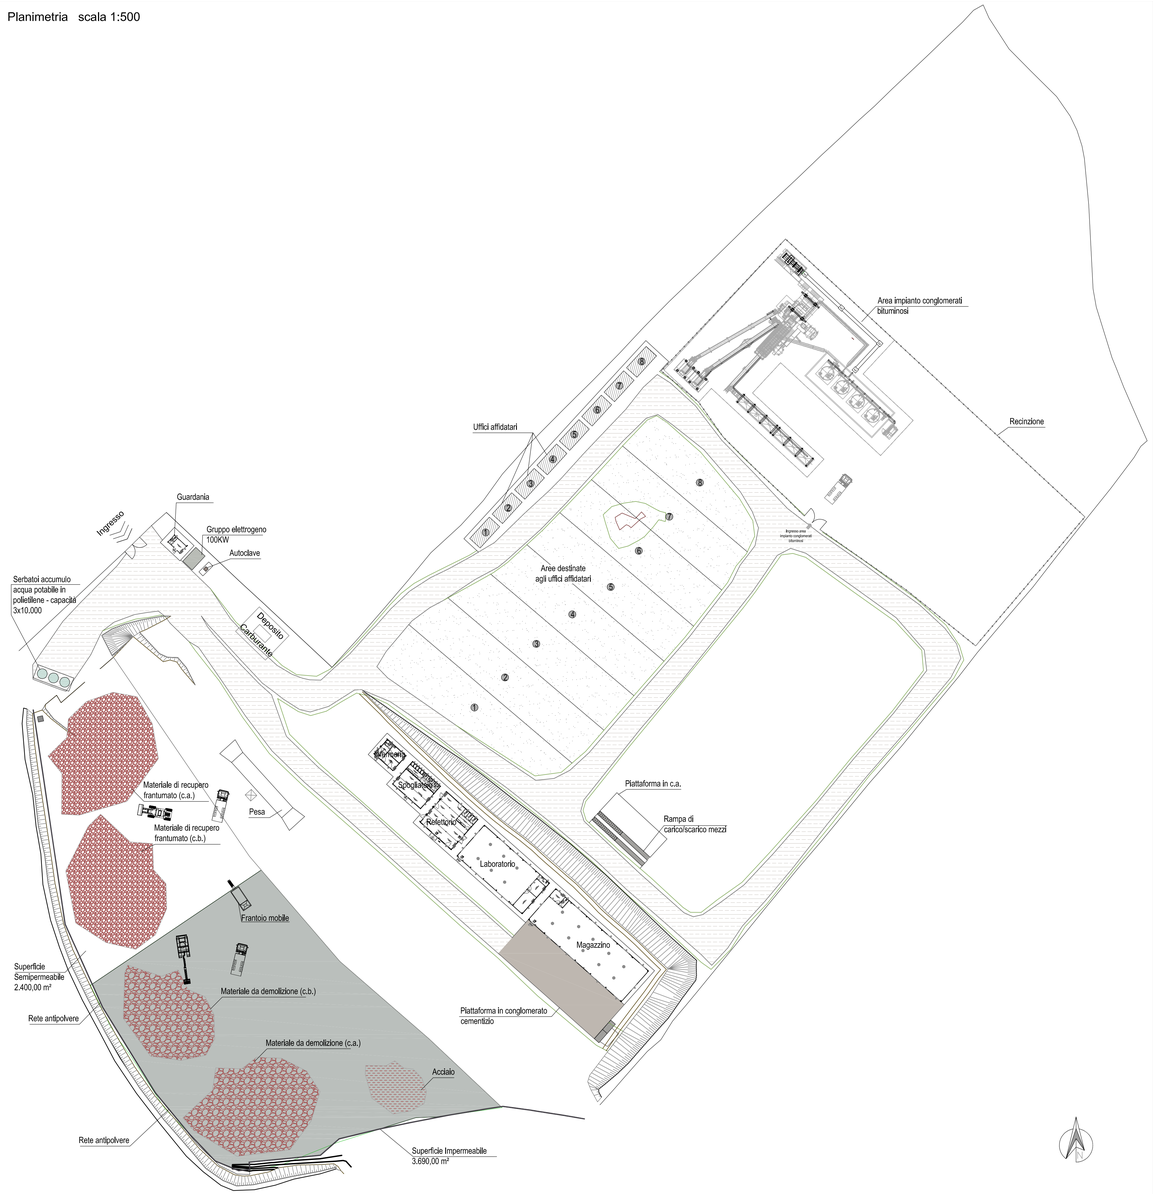

Segnaletica da apporre

PLATEA DI RECUPERO PER MATERIALE DI DEMOLIZIONE N.3 — **Cartello identif. di area**

Divieto di accesso alla persone non autorizzate

Cassetta di pronto soccorso

Estintore

Cartello D.P.I.

Altri pericoli: Mezzi meccanici in movimento

ANAS S.p.A.
DIREZIONE REGIONALE PER LA SICILIA

PA17/08
Affidamento a Contraente Generale del "Lavori di ammodernamento del tratto Palermo - Lercara Friddi, lotto funzionale dal km 14,4 (km. 0,0 del Lotto 2) compreso il tratto di raccordo della rotatoria Bolognetta, al km 48,0 (km. 33,6 del Lotto 2 - Svincolo Manganaro incluso) compresi i raccordi con le attuali SS n.189 e SS n.121

Bolognetta S.c.p.a.

Coordinatore Generale: Ing. Pierfrancesco Di Paglini
Il Responsabile Ambientale: Ing. Claudio Lambert
Titolo elaborato:

- PERIZIA DI VARIANTE N.1 -

MODIFICA TECNICA N. 76

CANTIERIZZAZIONE E GESTIONE MATERIE
CANTIERIZZAZIONE
Impianto di asfalto e platea di recupero demolizioni e conglomerati bituminosi

Codice Unico Progetto (CUP) : F41B03000230001

Codice elaborato: PA17/08 | OPERA: P E | ARGOMENTO: C A | DOC. E PROG.: A 0 1 1 | FASE: 5 | REVISIONE: 0

CARTELLA:	FILE NAME:	NOTE:	PROT.	SCALA:
	PE_CA_A011_50_4137	1=1	4 1 3 7	varie

REV.	DESCRIZIONE	DATA	REDATTO	VERIFICATO	APPROVATO
5					
4					
3					
2					
1					
0	PRIMA EMISSIONE	Novembre 2015	A. Cecchelli	S. Fortino	D. Tironi

A.T.I. Progettisti: Capogruppo: POLITECNICA Ingegneria e Architettura
Viale Amendola, 6 - 50121 Firenze
tel 055/2001662 fax 055/2344956
e-mail polit@politecnica.it

Mandante: ACS ingegneri
Via Catani,25/c - 59100 Prato
tel 0574.527804 fax 0574.580696
E-mail acs@acsingegneri.it

Il Progettista Responsabile: *Ing. Marcello Mancone* — DOTT. ING. MARCELLO MANCONE N. 4723

Il Geologo: *dott. Pietro Accolti Gil* — DOTT. NAT. PIETRO ACCOLTI GIL N° 724

Il Coordinatore per la Sicurezza in fase di esecuzione: *Ing. Francesco Cocciante* — **Il Coordinatore per la sicurezza in fase di Esecuzione Ing. Francesco Cocciante**

Il Direttore dei Lavori: *Ing. Sandro Favero* — **Il Direttore dei Lavori** Ing. Sandro Favero

ANAS S.p.A.

DATA:	PROTOCOLLO:	VISTO: IL RESPONSABILE DEL PROCEDIMENTO
CODICE PROGETTO	L O 4 1 0 C E 1 1 0 1	*Dott. Ing. Ettore de Cesbron de la Grennelais*