Planimetria d'intervento
Rapp. : 1:1.000

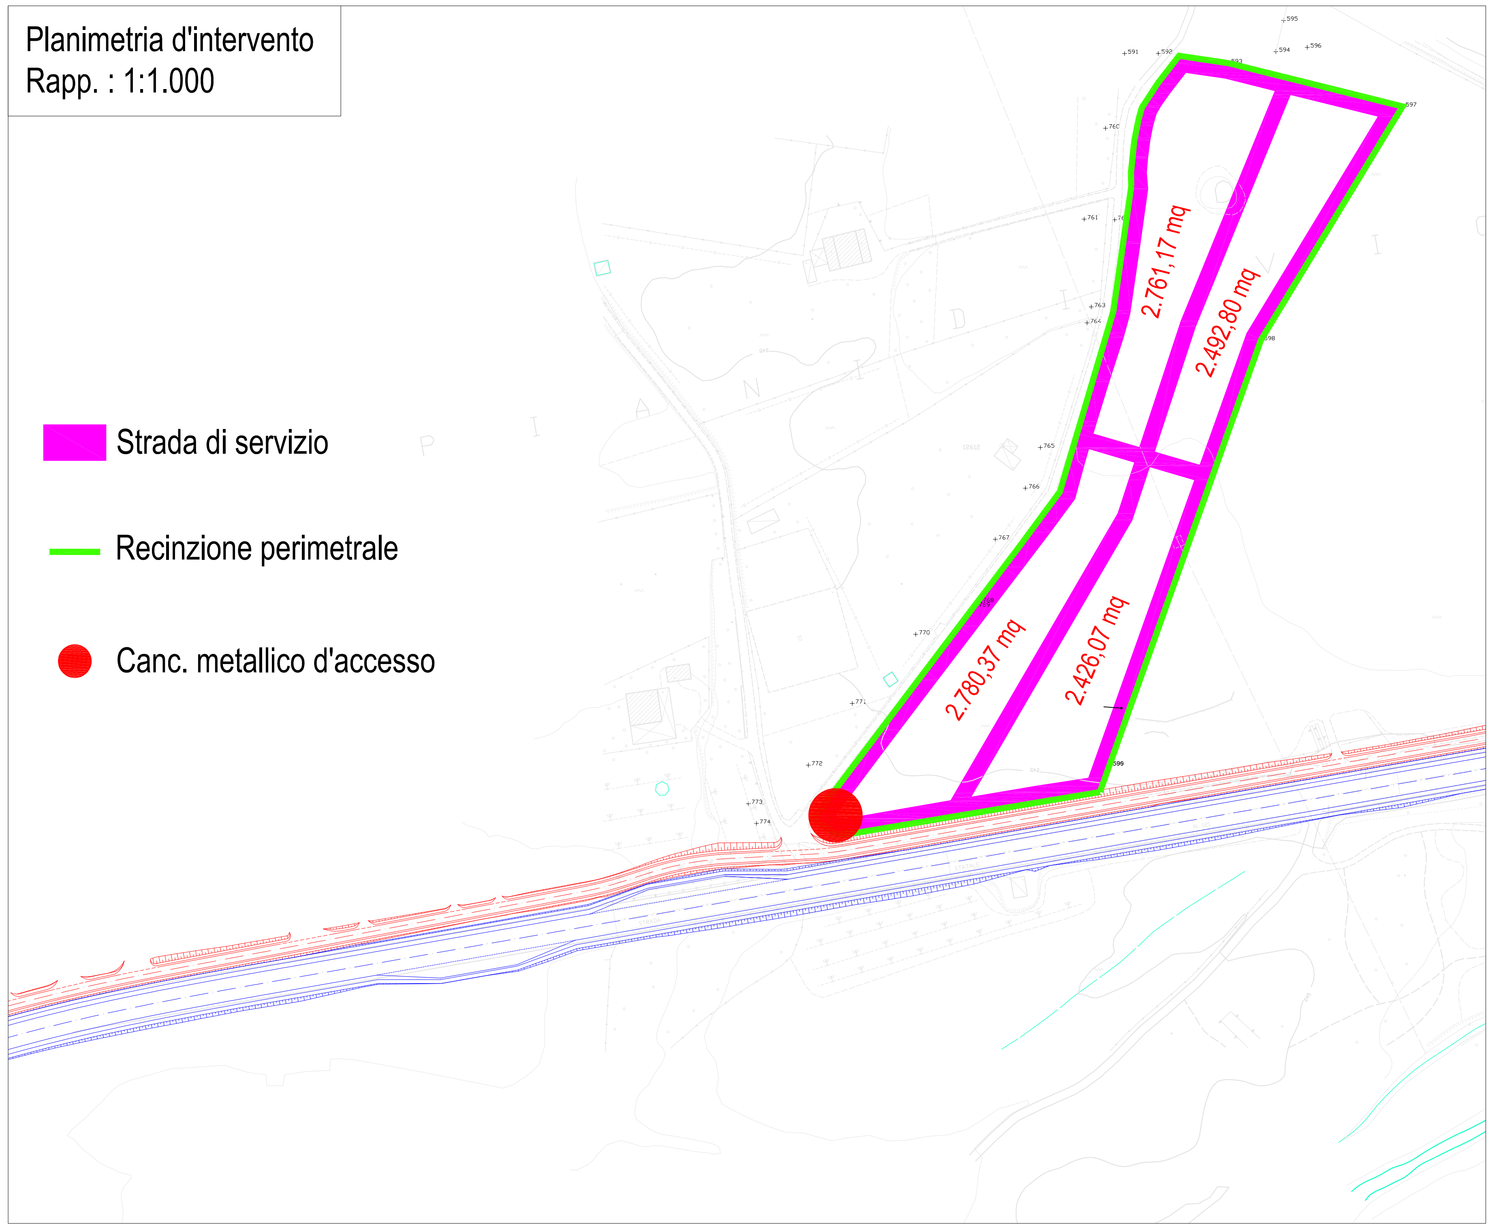

Stralcio catastale
Fg. 1 part. 238 - 537 comune di Vicari (PA)
Rapp. : 1:1.000

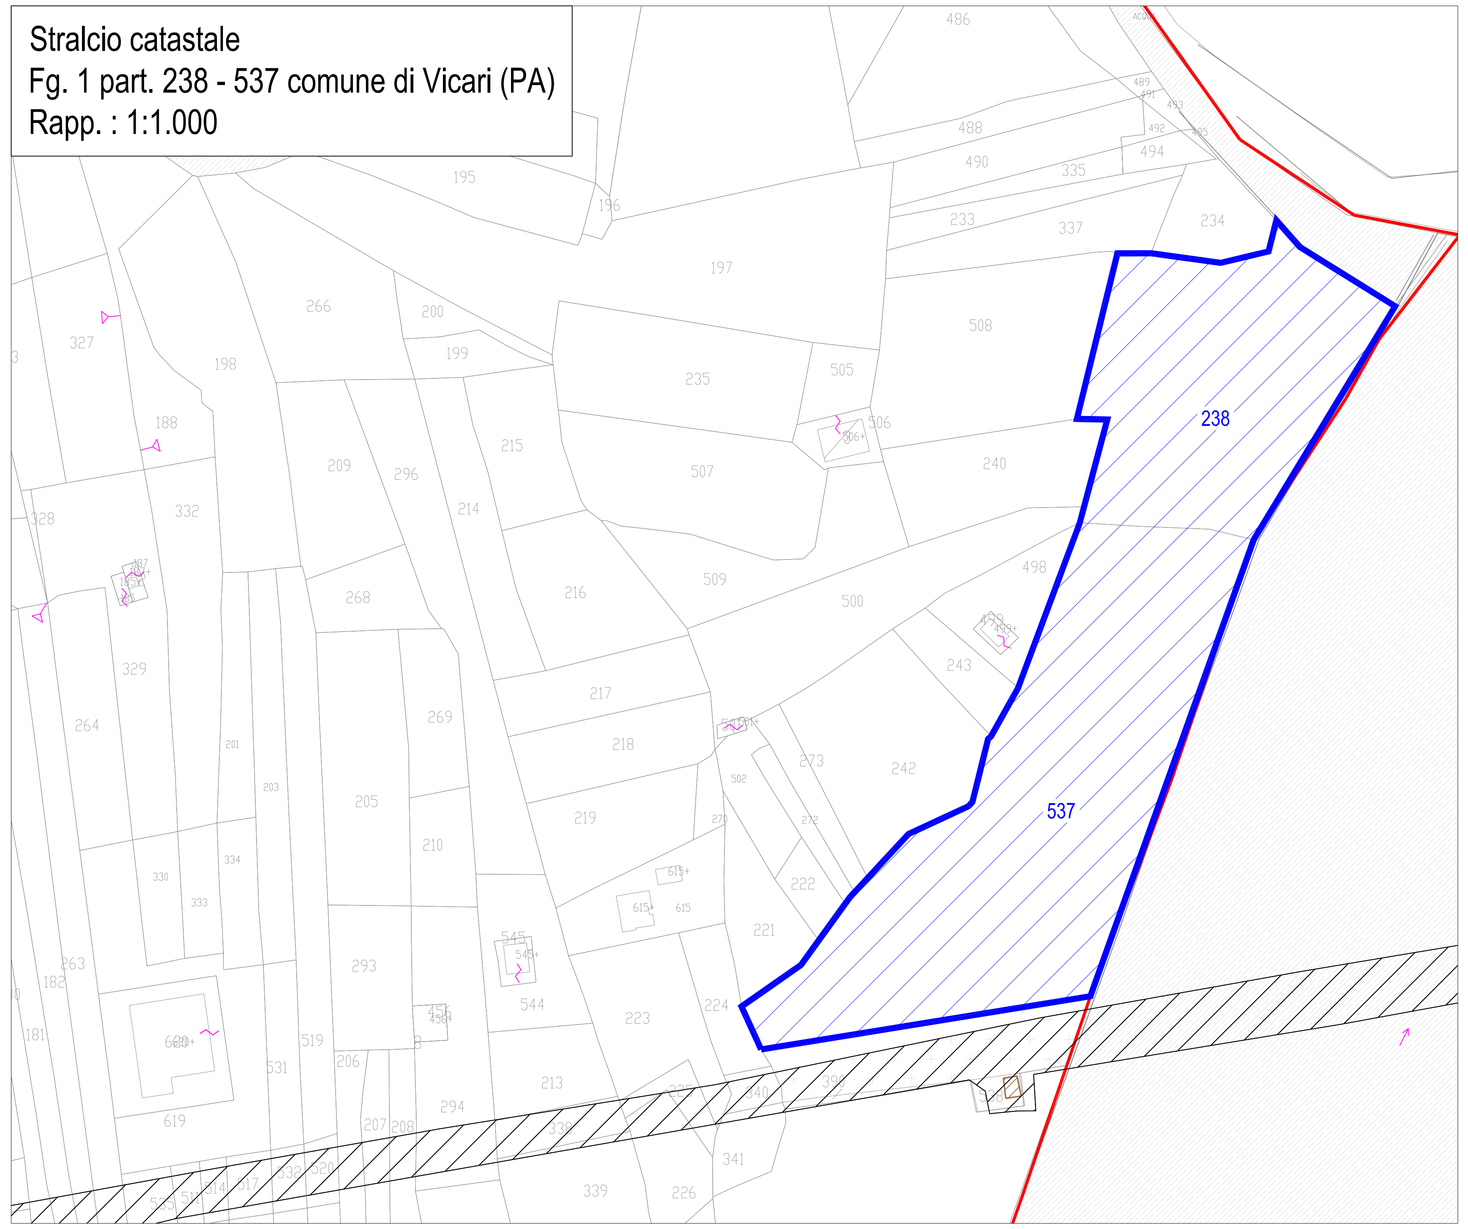

LEGENDA

Superficie totale dell'area:	15.235,91	mq
Superficie destinata a strade di serviz.:	4.775,50	mq
Superficie destinata allo stocc. delle piante:	10.460,41	mq

DETTAGLIO STOCCAGGIO ALBERATURE

Filare "A"	n. 8	piante;
Filare "B"	n. 7	piante;
Filare "C"	n. 20	piante;
Filare "D"	n. 31	piante;
Filare "E"	n. 41	piante;
Filare "F"	n. 40	piante;
Filare "G"	n. 6	piante;
Filare "H"	n. 5	piante;
Filare "I"	n. 14	piante;
Filare "L"	n. 28	piante;
Filare "M"	n. 34	piante;
Filare "N"	n. 33	piante;
Filare "1"	n. 9	piante;
Filare "2"	n. 15	piante;
Filare "3"	n. 21	piante;
Filare "4"	n. 39	piante;
Filare "5"	n. 39	piante;
Filare "6"	n. 40	piante;
Filare "7"	n. 39	piante;
Filare "8"	n. 39	piante;
Filare "9"	n. 11	piante;
Totale	n. 519	piante.

RECINZIONE

Recinzione perimetrale — lungh. 695,00 m

Planimetria d'intervento: disposizione dei filari
Rapp. : 1:1.000

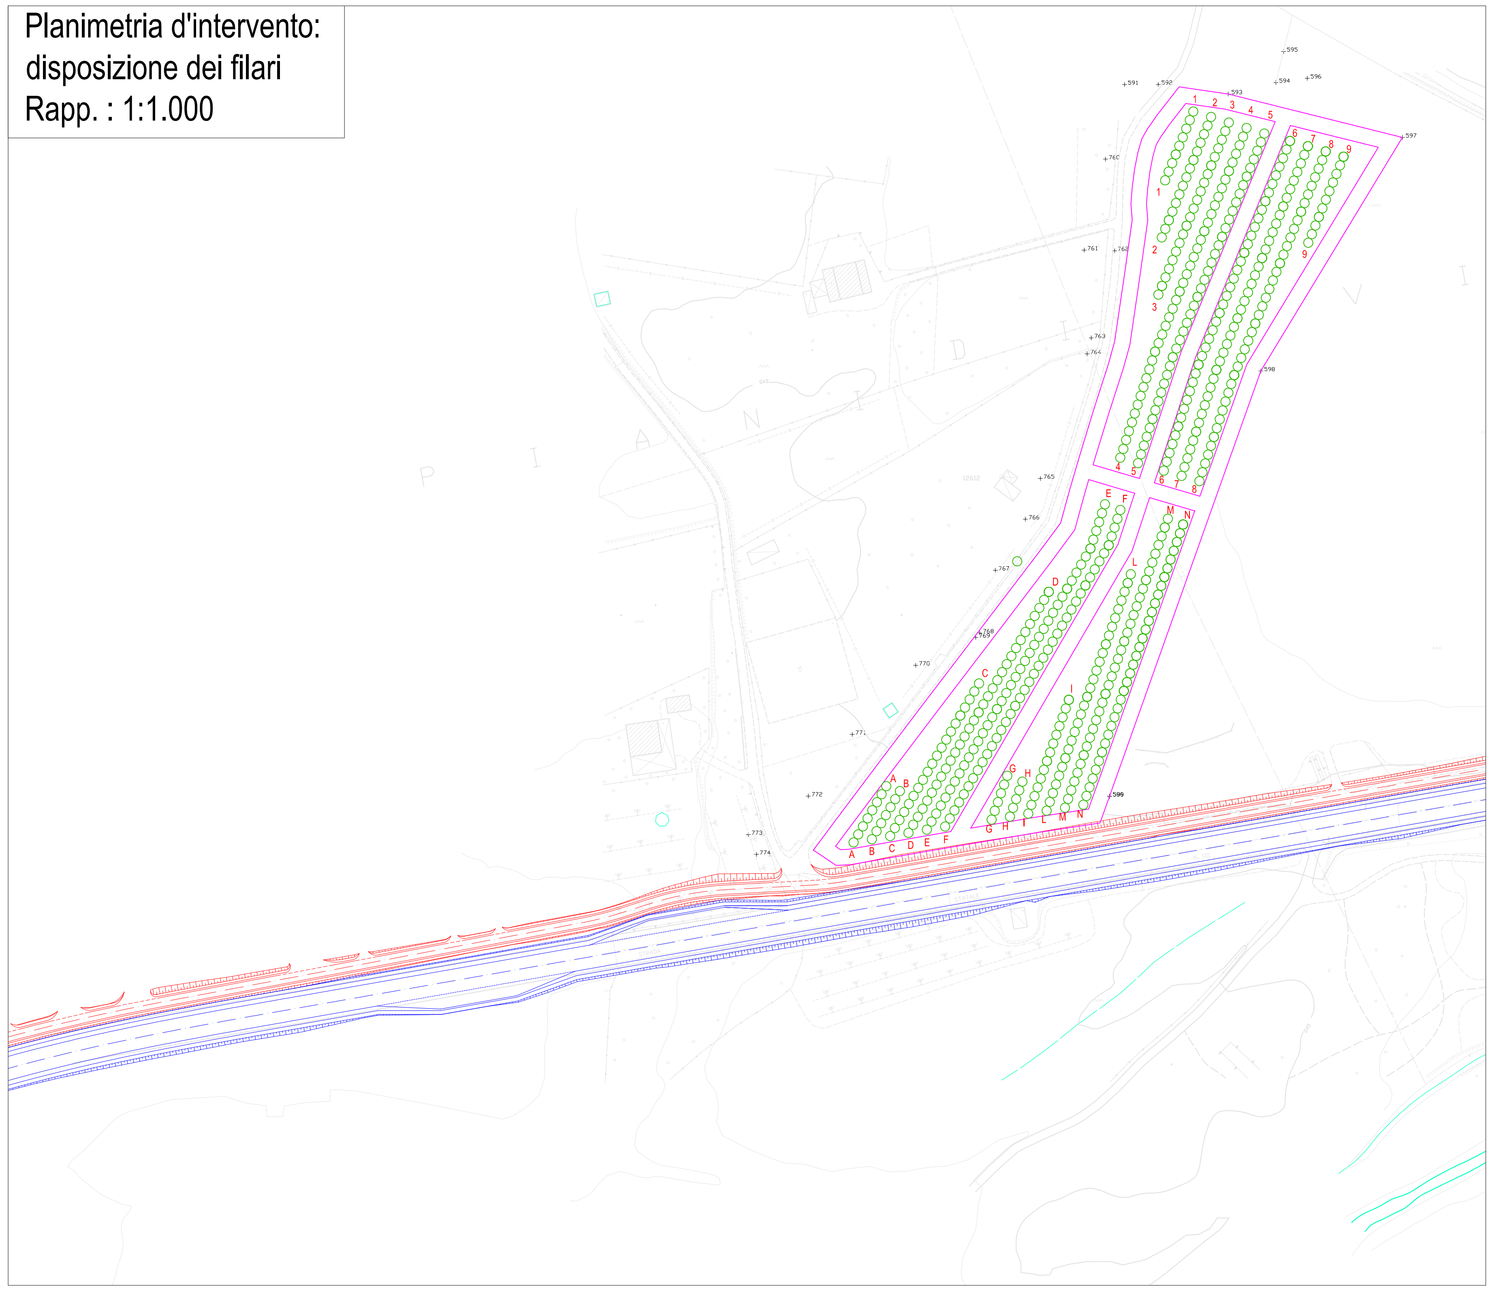

Particolare recinzione
Rapp. : 1:20

Recinzione in grigl. elettrosaldato in acciaio (art. PA.PE.023):

- Tubo verticale diametro mm 42,0
- Tubo orizzontale diametro mm 27,0
- Filo zincato diametro mm 3,1
- Maglia mm 100 x 300

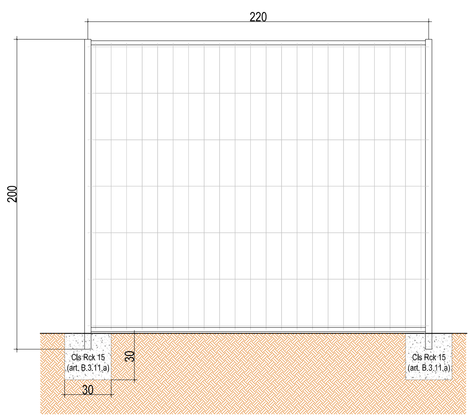

Le quote sono epspresse in cm

Schema tipologico stoccaggio alberature
Rapp. : 1:100

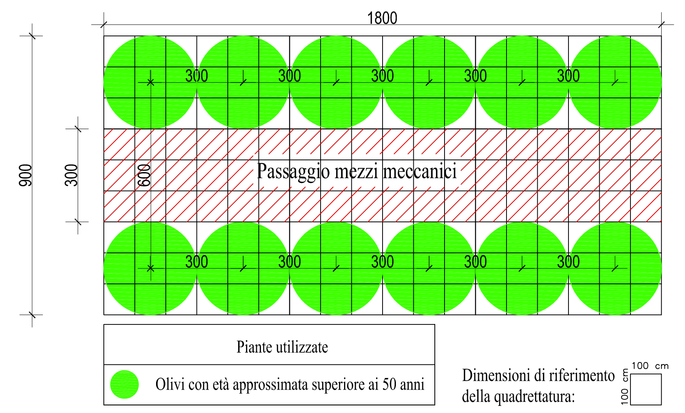

Le quote sono epspresse in cm

Particolare cancello
Rapp. : 1:50

Cancello zincato a due ante in acciaio (art. NP.CMC.43):

- Pilastro 100x100x3 mm
- Grigliato 62x132 mm
- Telaio e zoccolo 100x50x3 mm

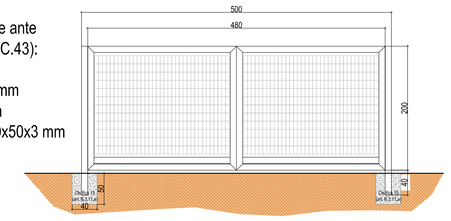

Le quote sono epspresse in cm

Part. strada di servizio
Rapp. : 1:20

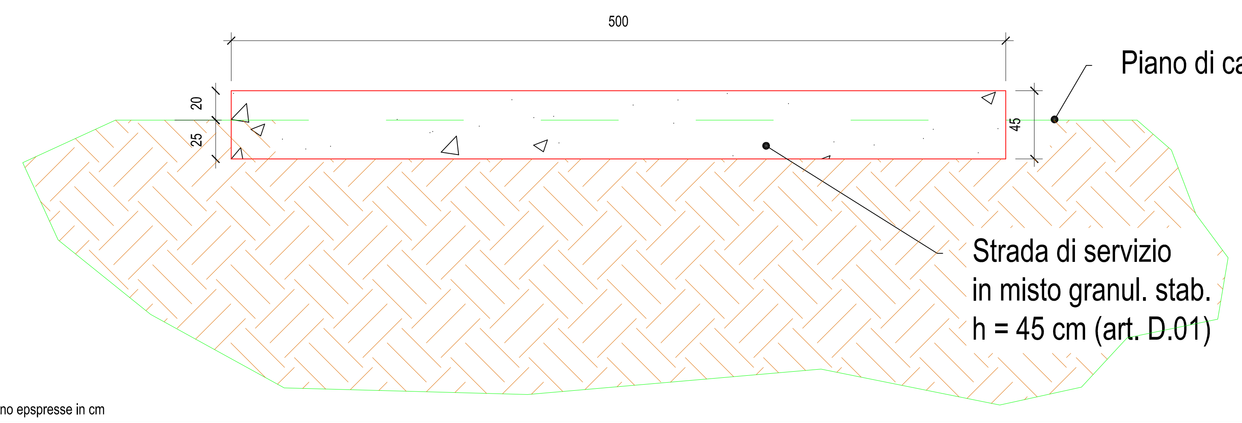

Le quote sono epspresse in cm

ANAS S.p.A. — DIREZIONE REGIONALE PER LA SICILIA

PA17/08

Affidamento a Contraente Generale dei "Lavori di ammodernamento del tratto Palermo - Lercara Friddi, lotto funzionale dal km 14,4 (km. 0,0 del Lotto 2) compreso il tratto di raccordo della rotatoria Bolognetta, all'km 48,0 (km. 33,6 dal Lotto 2 - Svincolo Manganaro incluso) compresi i raccordi con le attuali SS n.189 e SS n.121

Bolognetta S.c.p.a.

Contraente Generale: Ing. Pierfrancesco Pagliaro — BOLOGNETTA S.c.p.a.

Il Responsabile Ambientale: Arch. Claudio Lanzheri

- PERIZIA DI VARIANTE N.1 -

Titolo elaborato:

MODIFICA TECNICA N. 11

SISTEMAZIONE AREA STOCCAGGIO TEMPOR. SPECIE DI PREGIO

Codice Unico Progetto (CUP) : F41B03000230001

Codice elaborato: PA17/08 | OPERA: P E | ARGOMENTO: C A | DOC. E PROG.: A 0 2 5 | FASE: 5 | REVISIONE: 0

CARTELLA:	FILE NAME:	NOTE:	PROT.	SCALA:
	PE_CA_A025_50_4137.dwg	1=1	4 1 3 7	Varie -

REV.	DESCRIZIONE	DATA	REDATTO	VERIFICATO	APPROVATO
5					
4					
3					
2					
1					
0	PRIMA EMISSIONE	Novembre 2015	P. Grillo	S. Fortino	D. Tinnirì

A.T.I. Progettisti: Capogruppo POLITECNICA INGEGNERIA E ARCHITETTURA — Viale Amendola, 6 - 50121 Firenze — tel 055/2001660 fax 0552344656 — e-mail polit@politecnica.it

Mandante: ACS ingegneri — Via Cairoli,28/c - 59100 Prato — tel 0574.527864 fax 0574.568066 — E-mail acs@acsingegneri.it

Il Progettista Responsabile	Il Geologo	Il Coordinatore per la Sicurezza in fase di esecuzione:	Il Direttore dei Lavori:
Ing. Marcello Manzone — DOTT. ING. MARCELLO MANZONE N. 5723	dott. Pietro Accolti Gil — ACCOLTI GIL PIETRO N. 726	Ing. Francesco Cocciante — Il Coordinatore per la sicurezza in fase di Esecuzione Ing. Francesco Cocciante	Ing. Sandro Favero — Il Direttore dei Lavori Ing. Sandro Favero

ANAS S.p.A.

DATA: PROTOCOLLO: VISTO: IL RESPONSABILE DEL PROCEDIMENTO

CODICE PROGETTO: L O 4 1 0 C E 1 1 0 1 — Dott. Ing. Ettore de Cesbron de la Grennelais