

**LEGENDA**  
**Piano di Monitoraggio Ambientale**

- Localizzazione punti di monitoraggio proposte
- SFL\_N color posto di monitoraggio
- Area di pertinenza piano di monitoraggio
- Linea di monitoraggio
- Linea di buffering 100m

**Quadro d'unione**


**Viabilità e Aree di cantiere**

Viabilità

- SS 121
- viabilità esistente e compliant
- viabilità da collegamento alle cave, depositi e discariche
- prova di cantiere

Aree di cantiere

- infrastruttura di progetto
- confini comunali
- cantiere base
- cantiere operativa di stoccaggio materiali
- cantiere di servizio
- piattaforma di recupero
- impianto di betonaggio/ghisa di recupero
- area di lavoro per opere di mitigazione
- cave

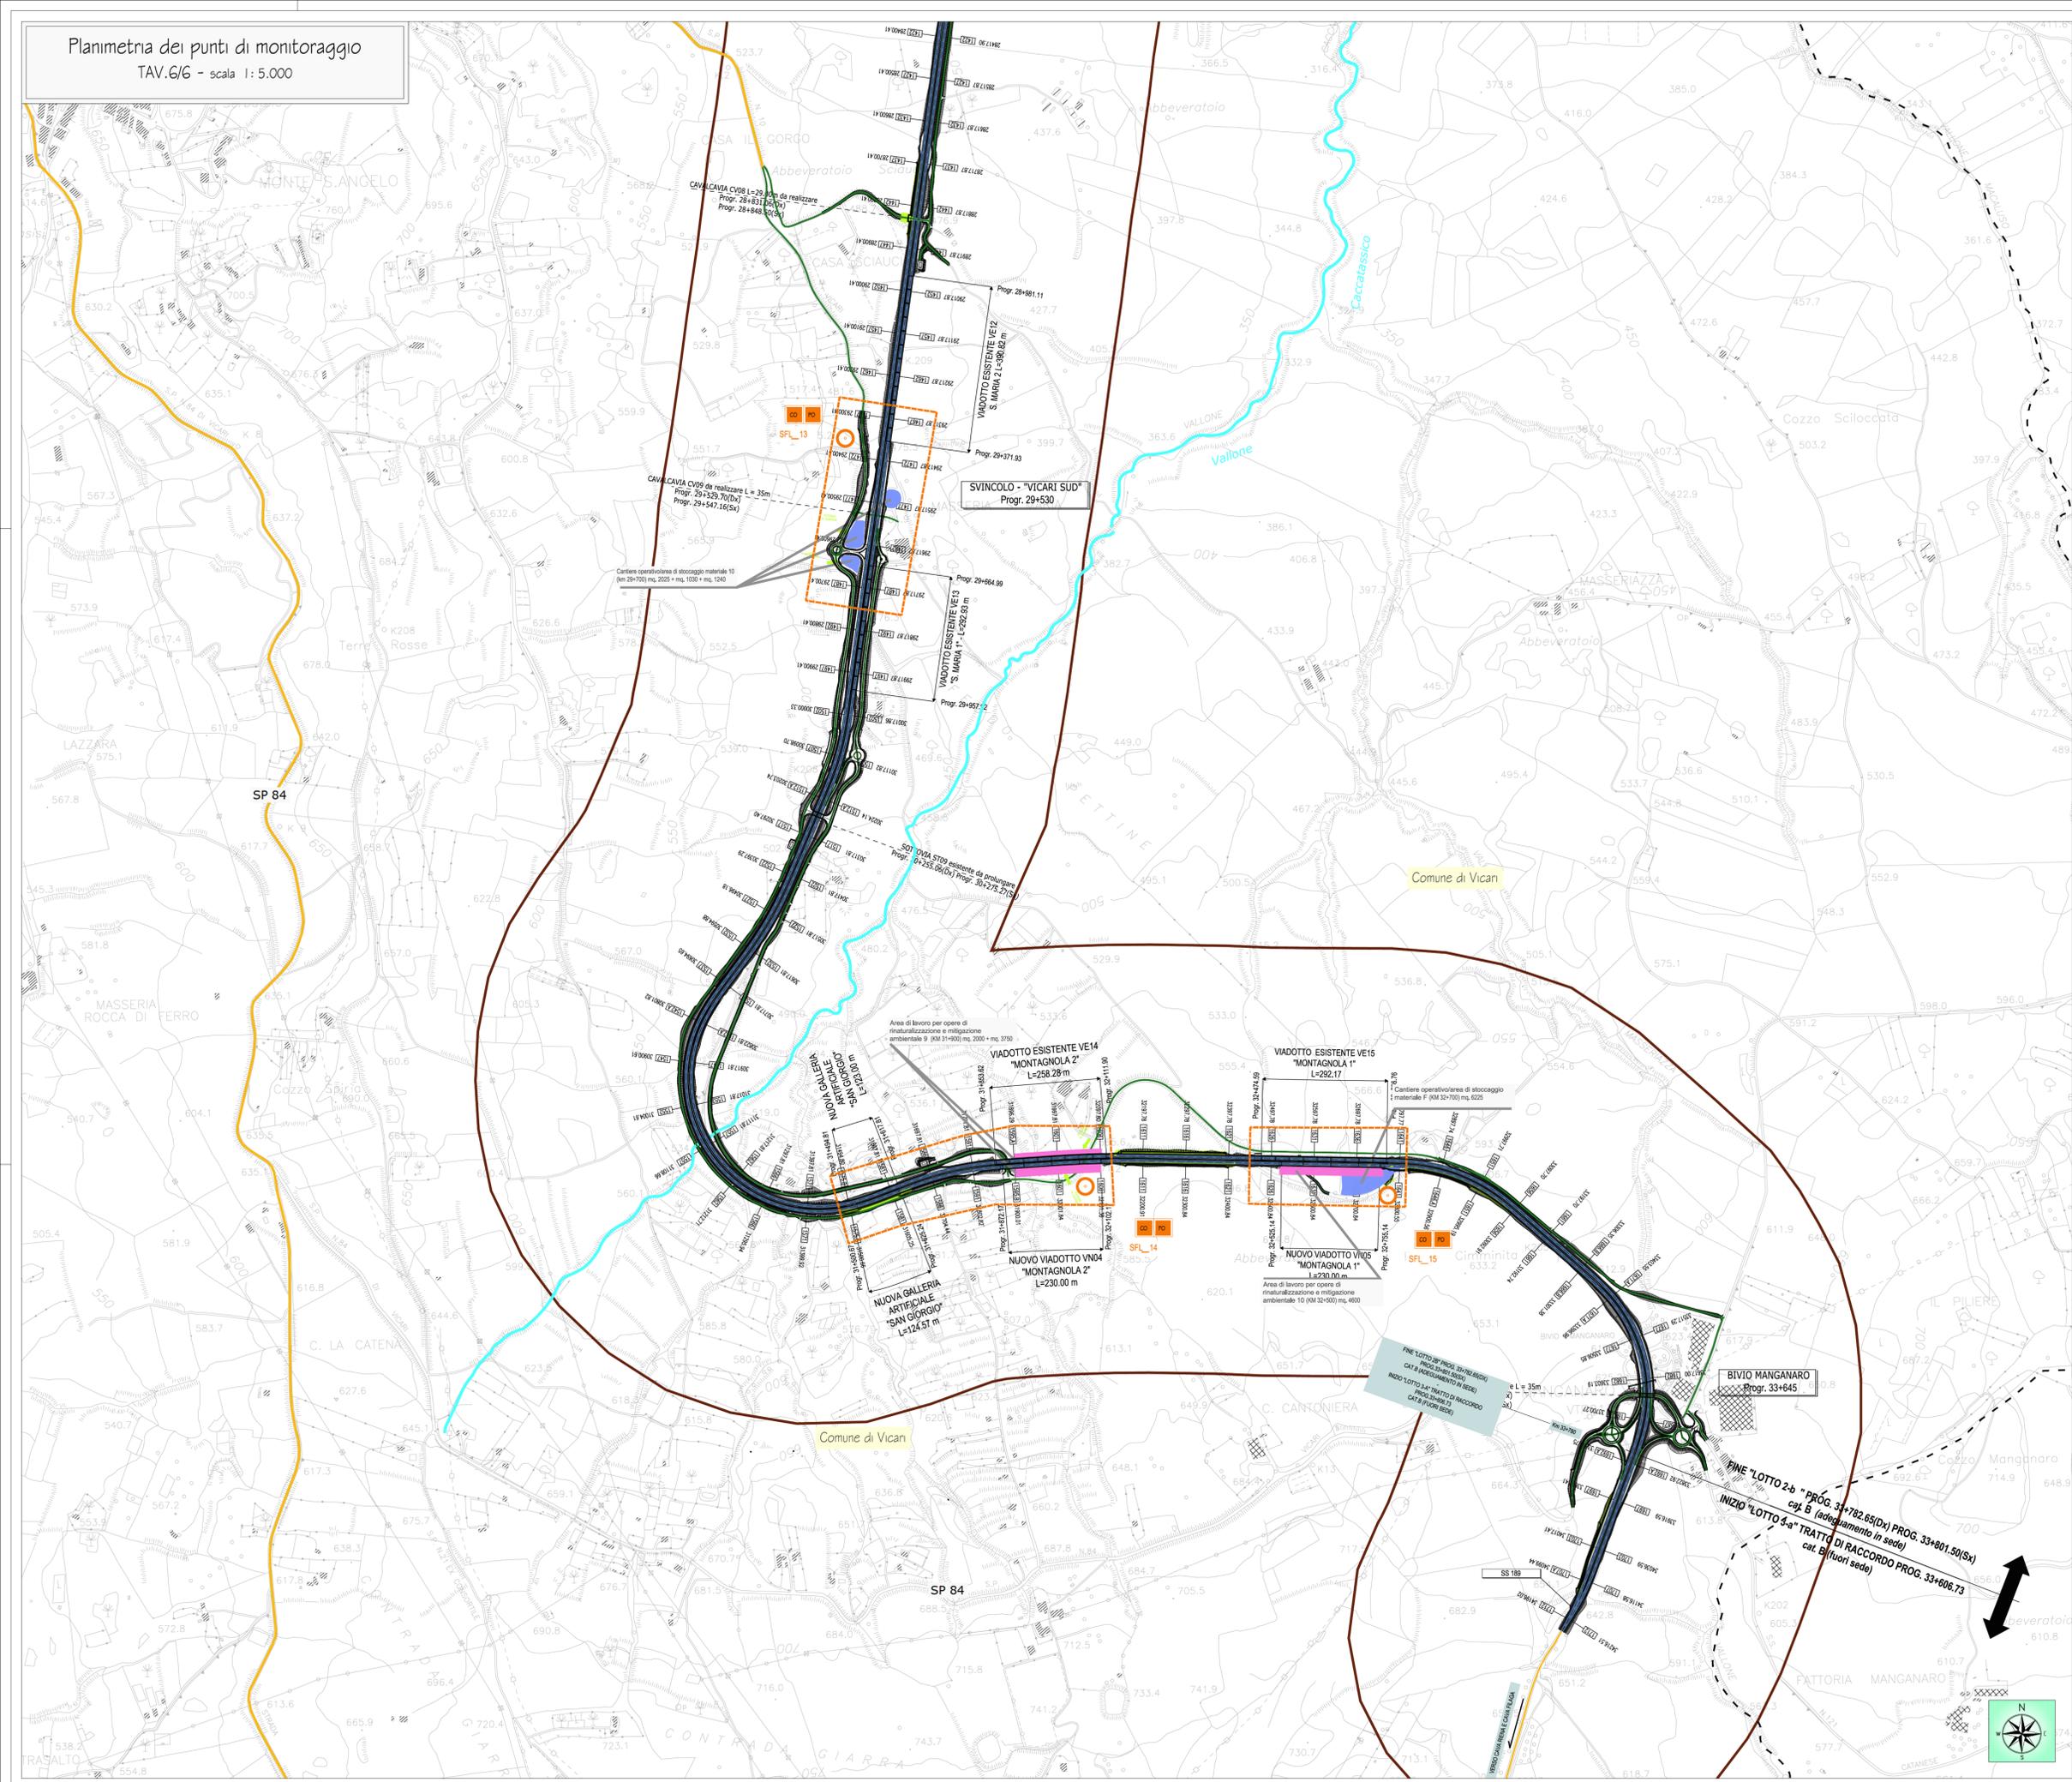

**ANAS S.p.A.**  
DIREZIONE REGIONALE PER LA SICILIA

PA17/08  
Affidamento a Contratto Generale dei "Lavori di ammodernamento del tratto Palermo - Lercara Friddi, lotto funzionale dal km 14,4 (km. 0,0 del Lotto 2) compreso il tratto di raccordo della rotonda Bolognetta, al km 48,0 (km. 33,8 del Lotto 2 - Svincolo Mangano incluso) compresi i raccordi con le attuali SS n.189 e SS n.151

**Bolognetta S.c.p.a.**

- PERIZIA DI VARIANTE N.1 -

**MONITORAGGIO AMBIENTALE INTEGRATIVO**  
P.M.A. STATO FISICO DEI LUOGHI  
Planimetria di individuazione punti di monitoraggio - tav.6 di 6

Codice Unico Progetto (CUP): F41B03000230001

Codice elaborato: PA17/08 | PE | PM | A048 | 5 | 2

CARTELLA:	FILENAME:	NOTE:	PROG.:	FASE:	REVISIONE:	SCALA:
5	PE_PM_A048_04_4137	t=1	4	1	3	1:5000

REV.	DESCRIZIONE:	DATA:	REDATTO:	VERIFICATO:	APPROVATO:
1	Revisione a seguito ulteriori osservazioni Anas	Settembre 2015	C. Favone	S. Fattino	D. Tiroli
2	Emissione a seguito ANAS N° PROT. CPA/0050944-P del 15.09.2015	Novembre 2015	C. Favone	S. Fattino	D. Tiroli
3	Emissione a seguito Determina Direzionale DVA.2015-002/2626 del 30.01.2015	Aprile 2015	C. Favone	S. Fattino	D. Tiroli
0					

A.T.I. Progettisti: **POLITECNICA** INGEGNERIA E ARCHITETTURA  
Via Annunziata, 4 - 90137 Palermo  
Tel. 091 521964 - Fax 091 568896  
E-mail: politecnica@politecnica.it

Autore: **ACS ingegneri**  
Via Cassinello, 30/30B - 90137 Palermo  
Tel. 091 521964 - Fax 091 568896  
E-mail: acs@acsingegneri.it

Il Progettista Responsabile: Ing. Cesare Favone  
Il Coordinatore per la Sicurezza in fase di esecuzione: dott. Domenico Pappone  
Il Coordinatore per la Sicurezza in fase di Esecuzione: Ing. Francesco Cocciante  
Il Direttore dei Lavori: Ing. Sandro Favone

ANAS S.p.A.  
DATA: \_\_\_\_\_ PROTOCOLLO: \_\_\_\_\_ VISTO: IL RESPONSABILE DEL PROCEDIMENTO

CODICE PROGETTO: L04110C E 1101 | Dat. Ing. Ettore de Ceorato di Granella