



ASSERIORIONE REGIONALE  
 dell'Energia e del Territorio e Pianificazione Urbana  
 Dipartimento Regionale dell'Energia  
 13 FEB. 2016  
 PROT. N° 75505

ALL. C2bis

**COMUNE DI  
 CASTRONOVO DI SICILIA**  
 (provincia di Palermo)

PROGETTO DI COLTIVAZIONE DI UNA CAVA DI CONGLOMERATI E  
 SABBIA, SITA IN C.DA "TORTORESI", VALIDO PER IL RILASCIO  
 DELL'AUTORIZZAZIONE ALL'ESERCIZIO ESTRATTIVO, DA  
 DENOMINARE CONVENZIONALMENTE "TORTORESI-  
 MICHELANGELO" (PREVENTIVAMENTE APPROVATO DALLA  
 SUPPINTENDENZA DI PALERMO CON NOTA N° 5512/3167 DEL  
 22/10/2014 E DALL'A.R.T.A. CON D.A. N° 592/2014 DEL 09/12/2015  
 ED INTEGRATO, GIUSTA NOTA DEL SERVIZIO GEOLOGICO E GEOFISICO DEL  
 DIP."ENERGIA" N° 039035 DEL 17/11/2015)



**"Richiesta di autorizzazione all'esercizio estrattivo,  
 artt.9 e 12 della L. r. s. n° 127 del 9/12/1980"**

OGGETTO: Sezioni alla scala 1:1.000 relative  
 allo "stato intermedio e/o fase avan-  
 zata dei lavori" (fase intermedia)

Ditta richiedente: "Michelangelo P. G. S. r.l."  
 Via Giovanni Falcone, n° 17  
 90023 C.M.L.N.N.A. (Pa)

La Ditta

Il Tecnico

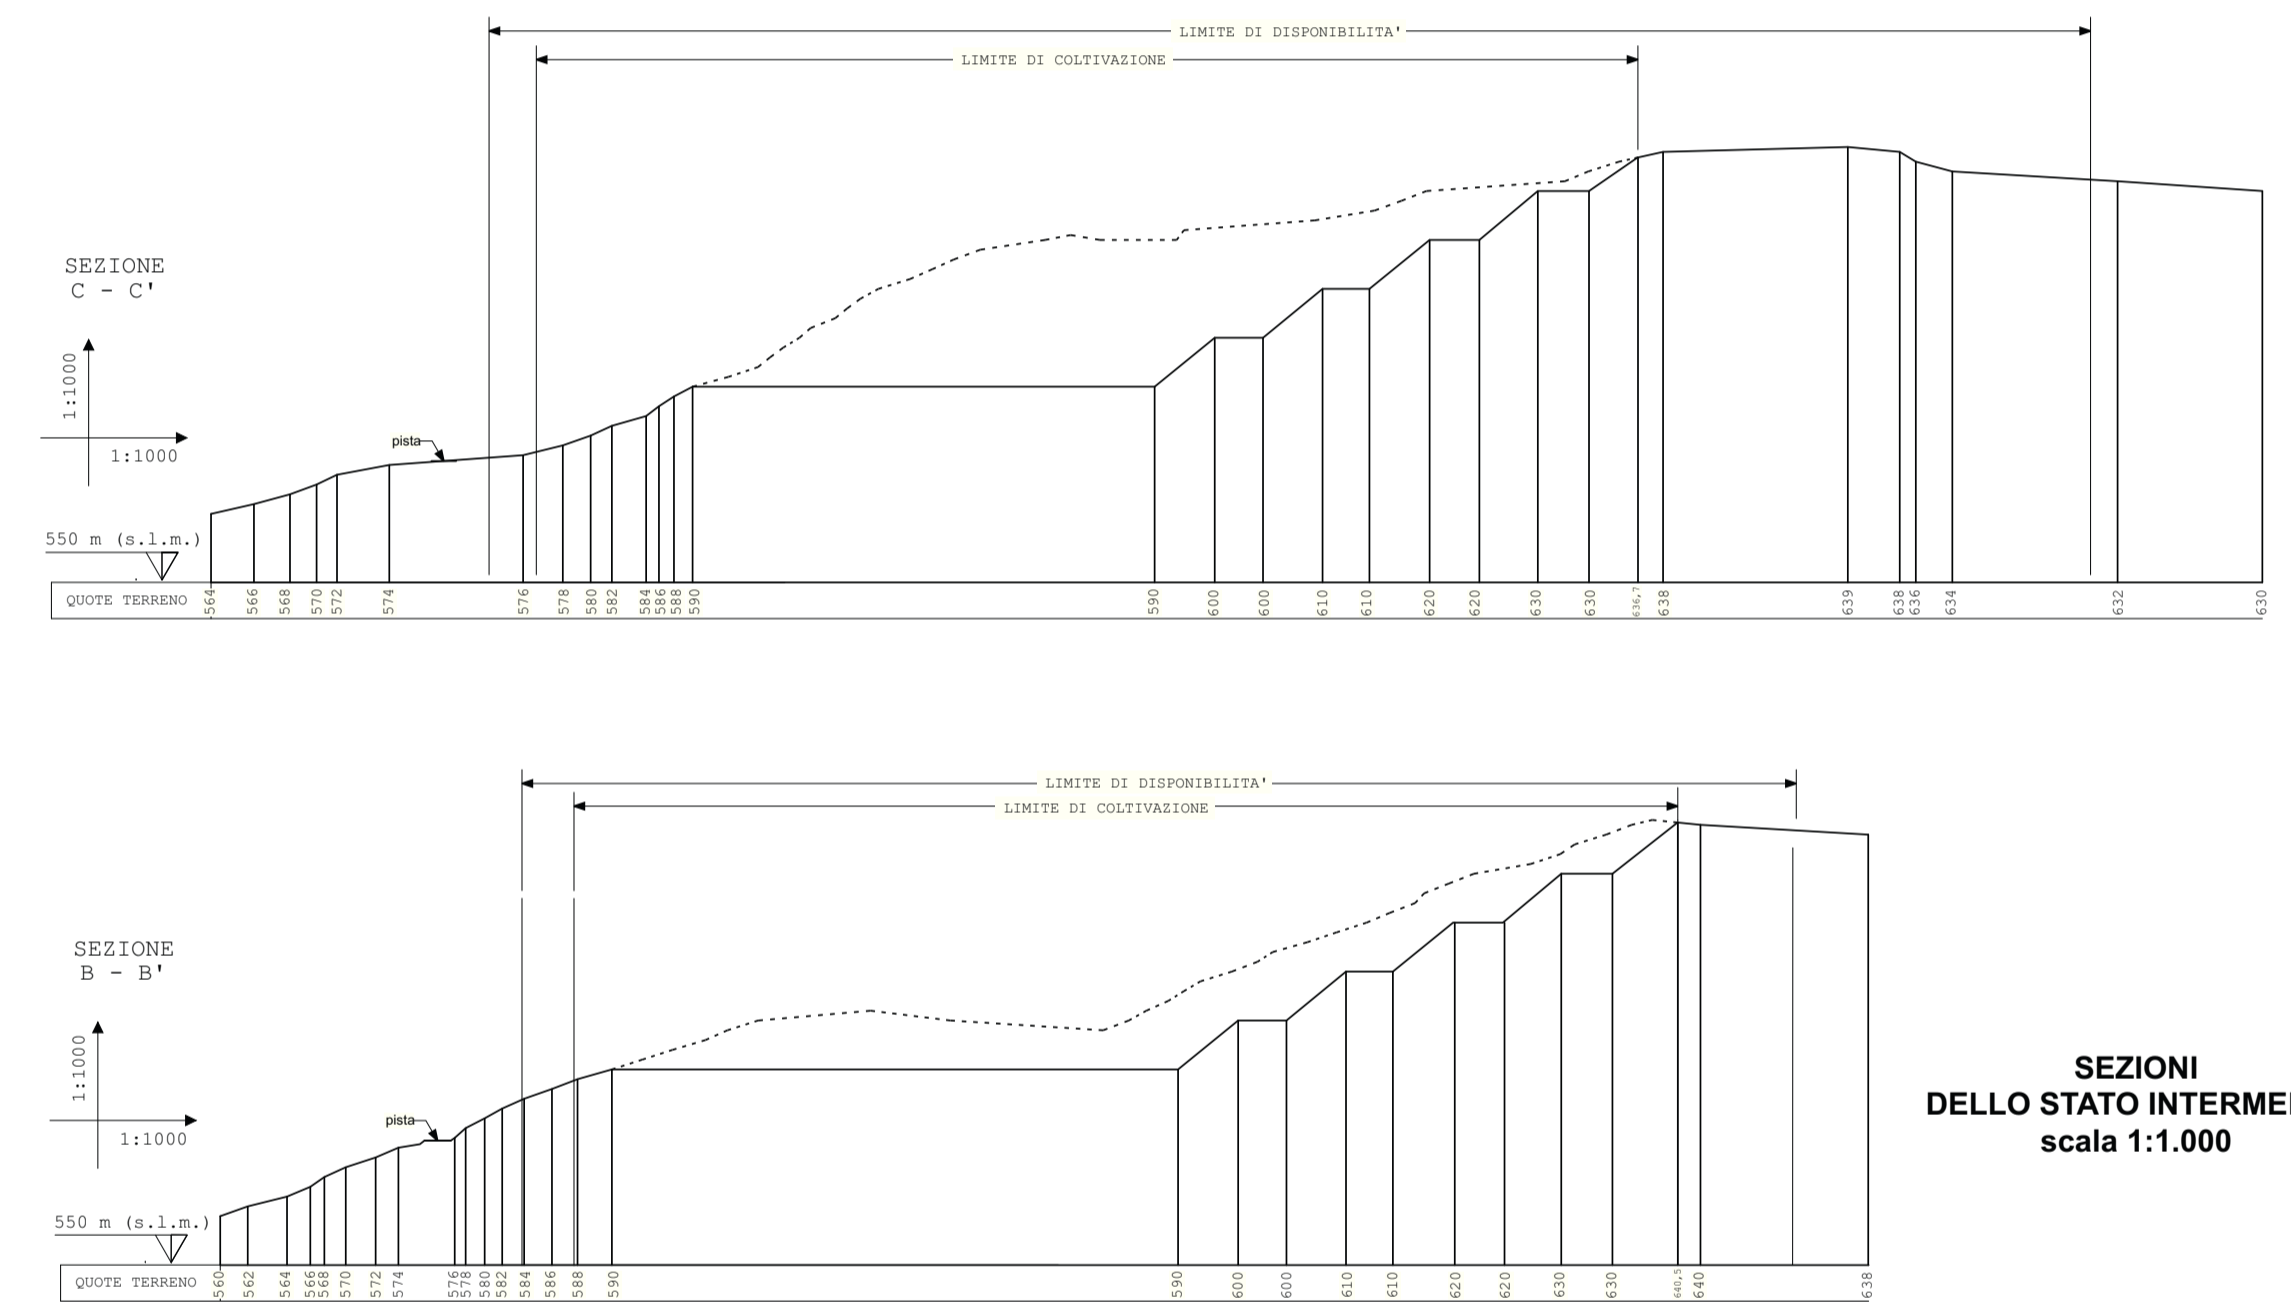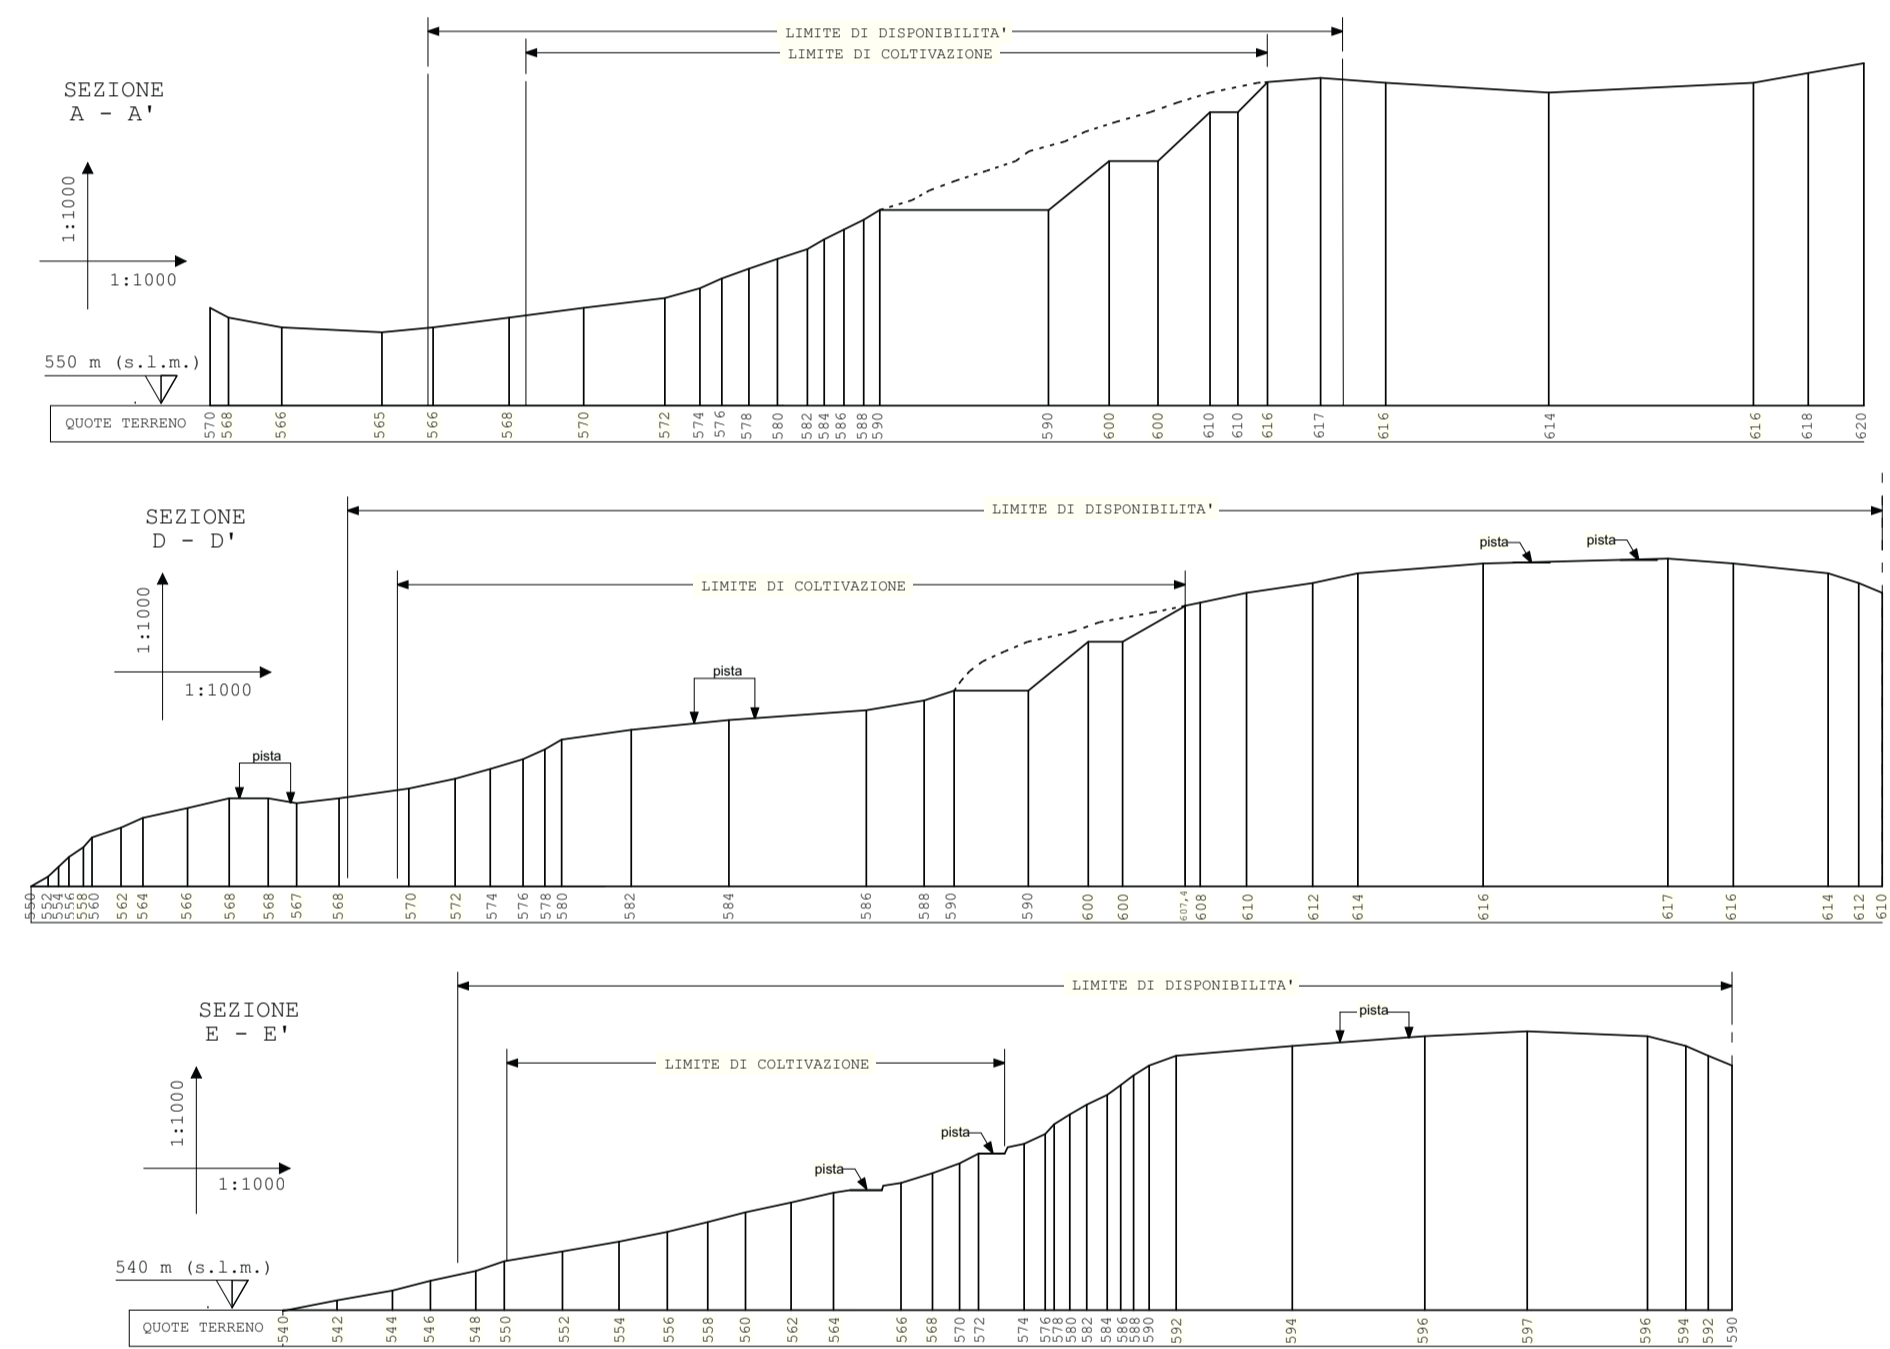

**SEZIONI  
 DELLO STATO INTERMEDIO  
 scala 1:1.000**