

Regione Siciliana
 DIPARTIMENTO DELL'ENERGIA
 DISTRETTO AMMINISTRATIVO DI PALERMO
 in presenza documento costitutivo allegato - 02/11
 all'autorizzazione n° 03/06-186/PA del 11/04/2016
 Il Dirigente Responsabile



ASSESSORATO REGIONALE
 dell'Energia e dei Servizi di Pubblica Utilità
 Dipartimento Regionale dell'Energia
 10 FEB. 2016
 PROT. N° 5505

ALL. C₂

COMUNE DI CASTRONOVO DI SICILIA

(provincia di Palermo)


PROGETTO DI COLTIVAZIONE DI UNA CAVA DI CONGLOMERATI E SABBIA, SITA IN C./DA "TORTORES", VALIDO PER IL RILASCIO DELL'AUTORIZZAZIONE ALL'ESERCIZIO ESTRATTIVO, DA DENOMINARE CONVENZIONALMENTE "TORTORES-MICHELANGELO", (PREVENTIVAMENTE APPROVATO DALLA SOPRINTENDENZA DI PALERMO CON NOTA N° 6512/3167 DEL 22/10/2014 E DALL'A.R.T.A. CON D. A. N° 592/GAB. DEL 09/12/2015 ED INTEGRATO, GIUSTA NOTA DEL SERVIZIO GEOLOGICO E GEOFISICO DEL DIP. "ENERGIA" N° 039035 DEL 17/11/2015)

"Richiesta di autorizzazione all'esercizio estrattivo, artt.9 e 12 della L. r. s. n° 127 del 9/12/1980"

OGGETTO: Planimetria alla scala 1:1.000 relativa allo "stato intermedio e/ fase - avanzata dei lavori (fase intermedia)-"

Ditta richiedente: "Michelangelo P. G. S. r. l."
 Via Giovanni Falcone, n° 17
 90023 CIMINNA (Pa)

La Ditta
 MICHELANGELO P. G. S. r. l.
 Il Tecnico

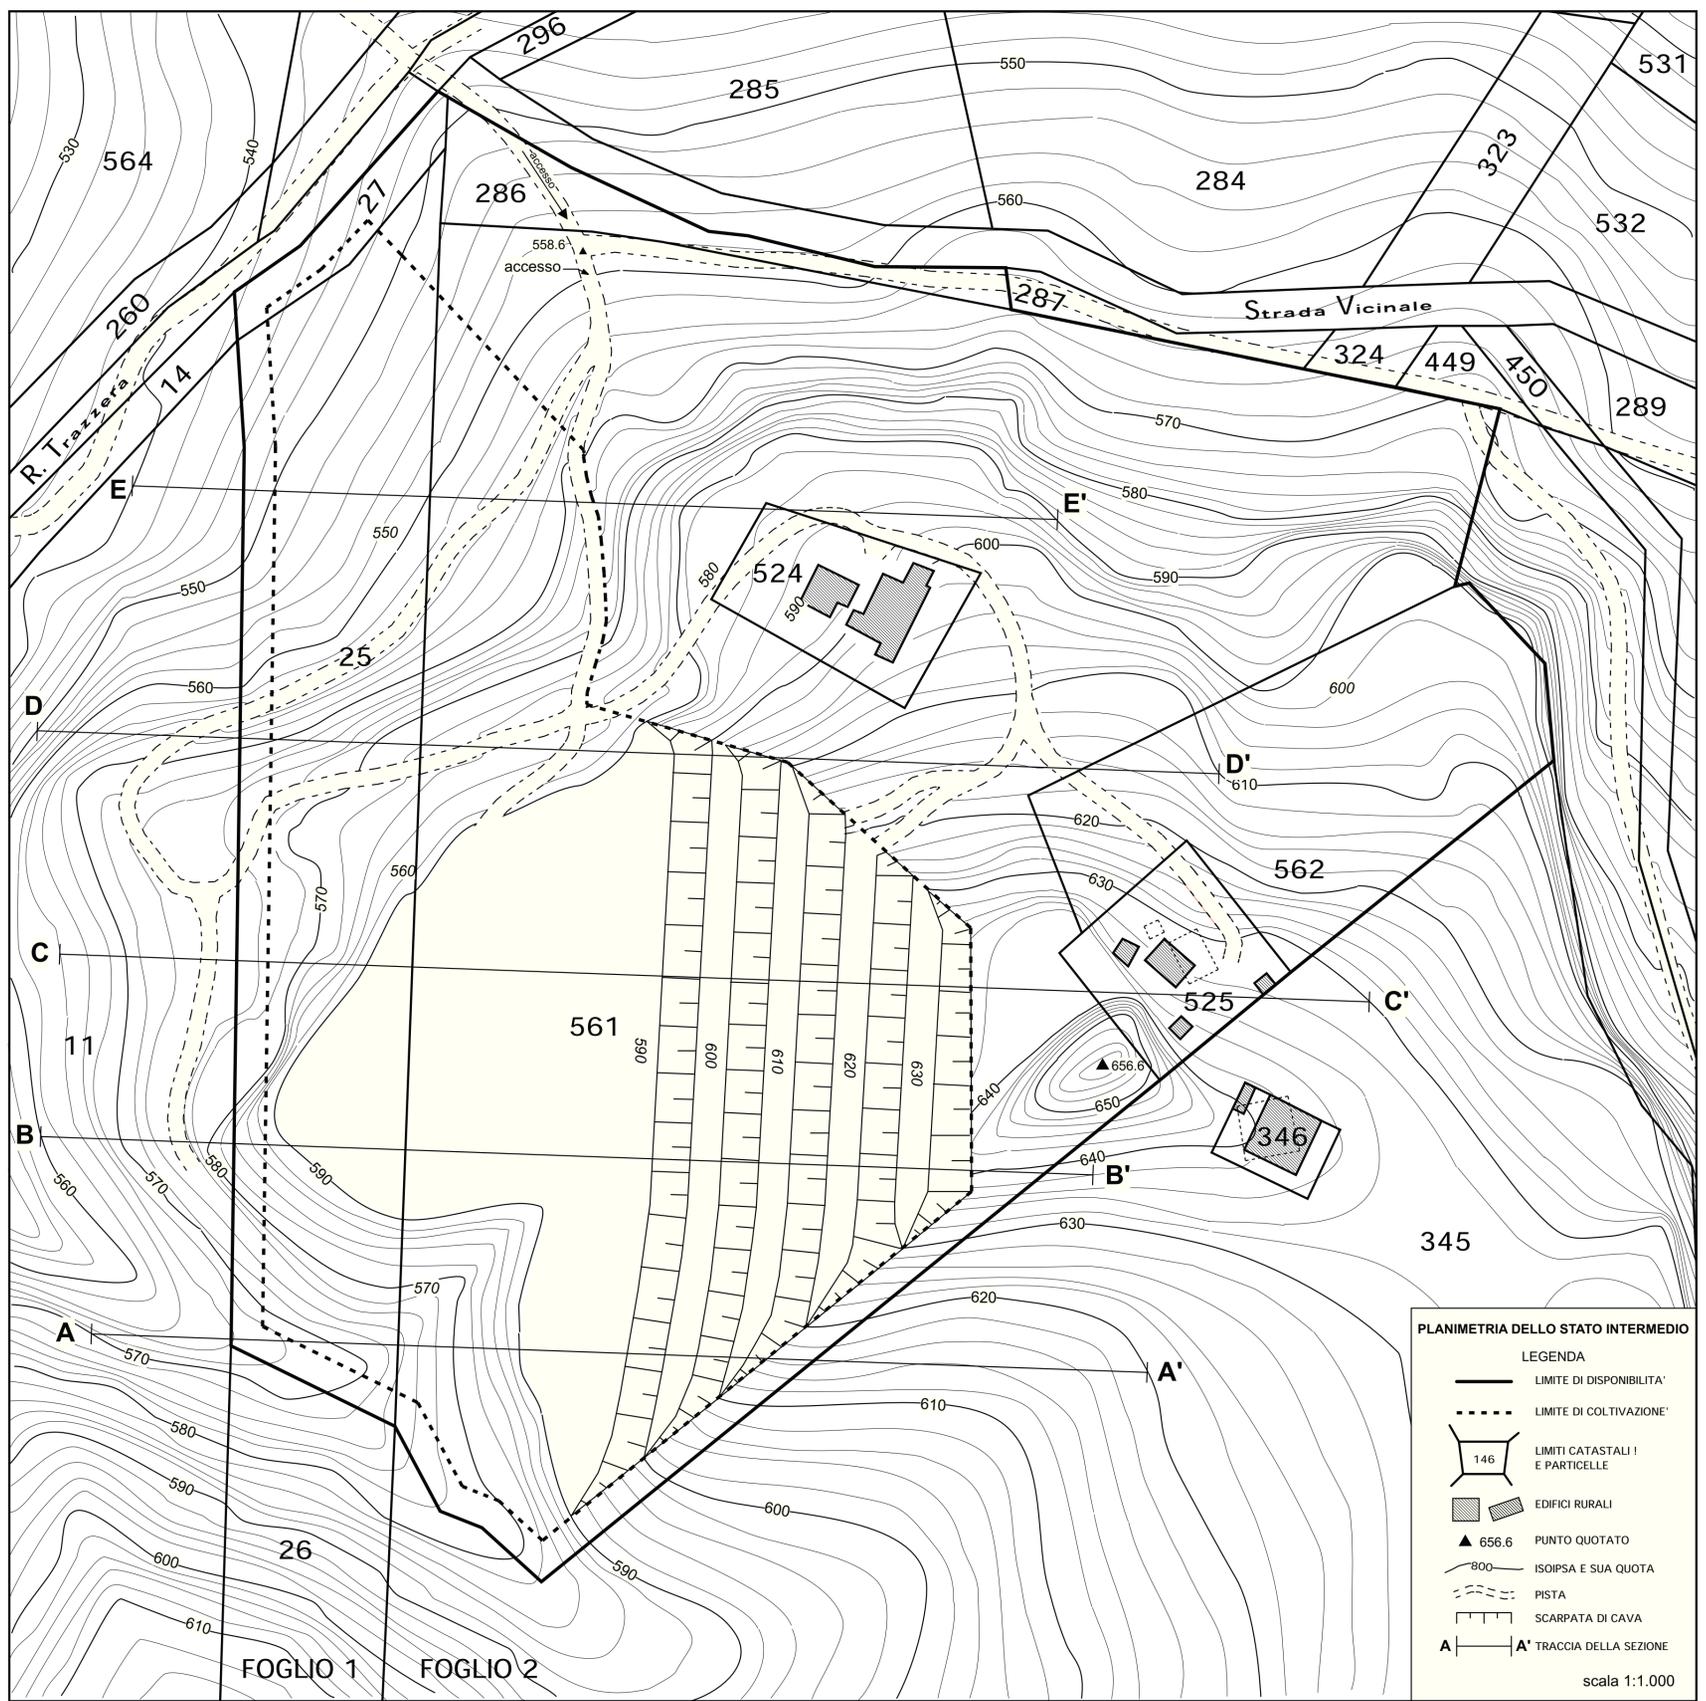

PLANIMETRIA DELLO STATO INTERMEDIO

LEGENDA

- LIMITE DI DISPONIBILITA'
- - - LIMITE DI COLTIVAZIONE'
- ▭ 146 LIMITI CATASTALI I E PARTICELLE
- ▧ EDIFICI RURALI
- ▲ 656.6 PUNTO QUOTATO
- 800 ISOIPSA E SUA QUOTA
- - - PISTA
- ▨ SCARPATA DI CAVA
- A — A' TRACCIA DELLA SEZIONE

scala 1:1.000