



ALL. D2bis

COMUNE DI CASTRONOVO DI SICILIA
(provincia di Palermo)

PROGETTO DI COLTIVAZIONE DI UNA CAVA DI CONGLOMERATI E SABBIA, SITA IN C/DA "TORTORES", VALIDO PER IL RILASCIO DELL'AUTORIZZAZIONE ALL'ESERCIZIO ESTRATTIVO, DA DENOMINARE CONVENZIONALMENTE "TORTORES-MICHELANGELO" (PREVENTIVAMENTE APPROVATO DALLA SOPRINTENDENZA DI PALERMO CON NOTA N° 6512/2167 DEL 22/10/2014 E DALL'A.R.T.A. CON D. A. N° 5832/2015 ED INTEGRATO GIUSTA NOTA DEL SERVIZIO GEOLOGICO E SISMOLOGICO DEL DIP. "ENERGIA" N° 039035 DEL 17/11/2015)



"Richiesta di autorizzazione all'esercizio estrattivo artt.9 e 12 della L. r. s. n° 127 del 9/12/1980"

OGGETTO: Sezioni alla scala 1:1.000 relative allo "stato finale" dei luoghi al termine del recupero ambientale.

Ditta richiedente: "Michelangelo P. G. S. r. l."
Via Giovanni Falcone, n° 17
90023 CLIMINNA (Pa)

La Ditta Il Tecnico

ASSETTO REGIONALE DELL'ENERGIA
10 FEB. 2016
PROT. N° 503

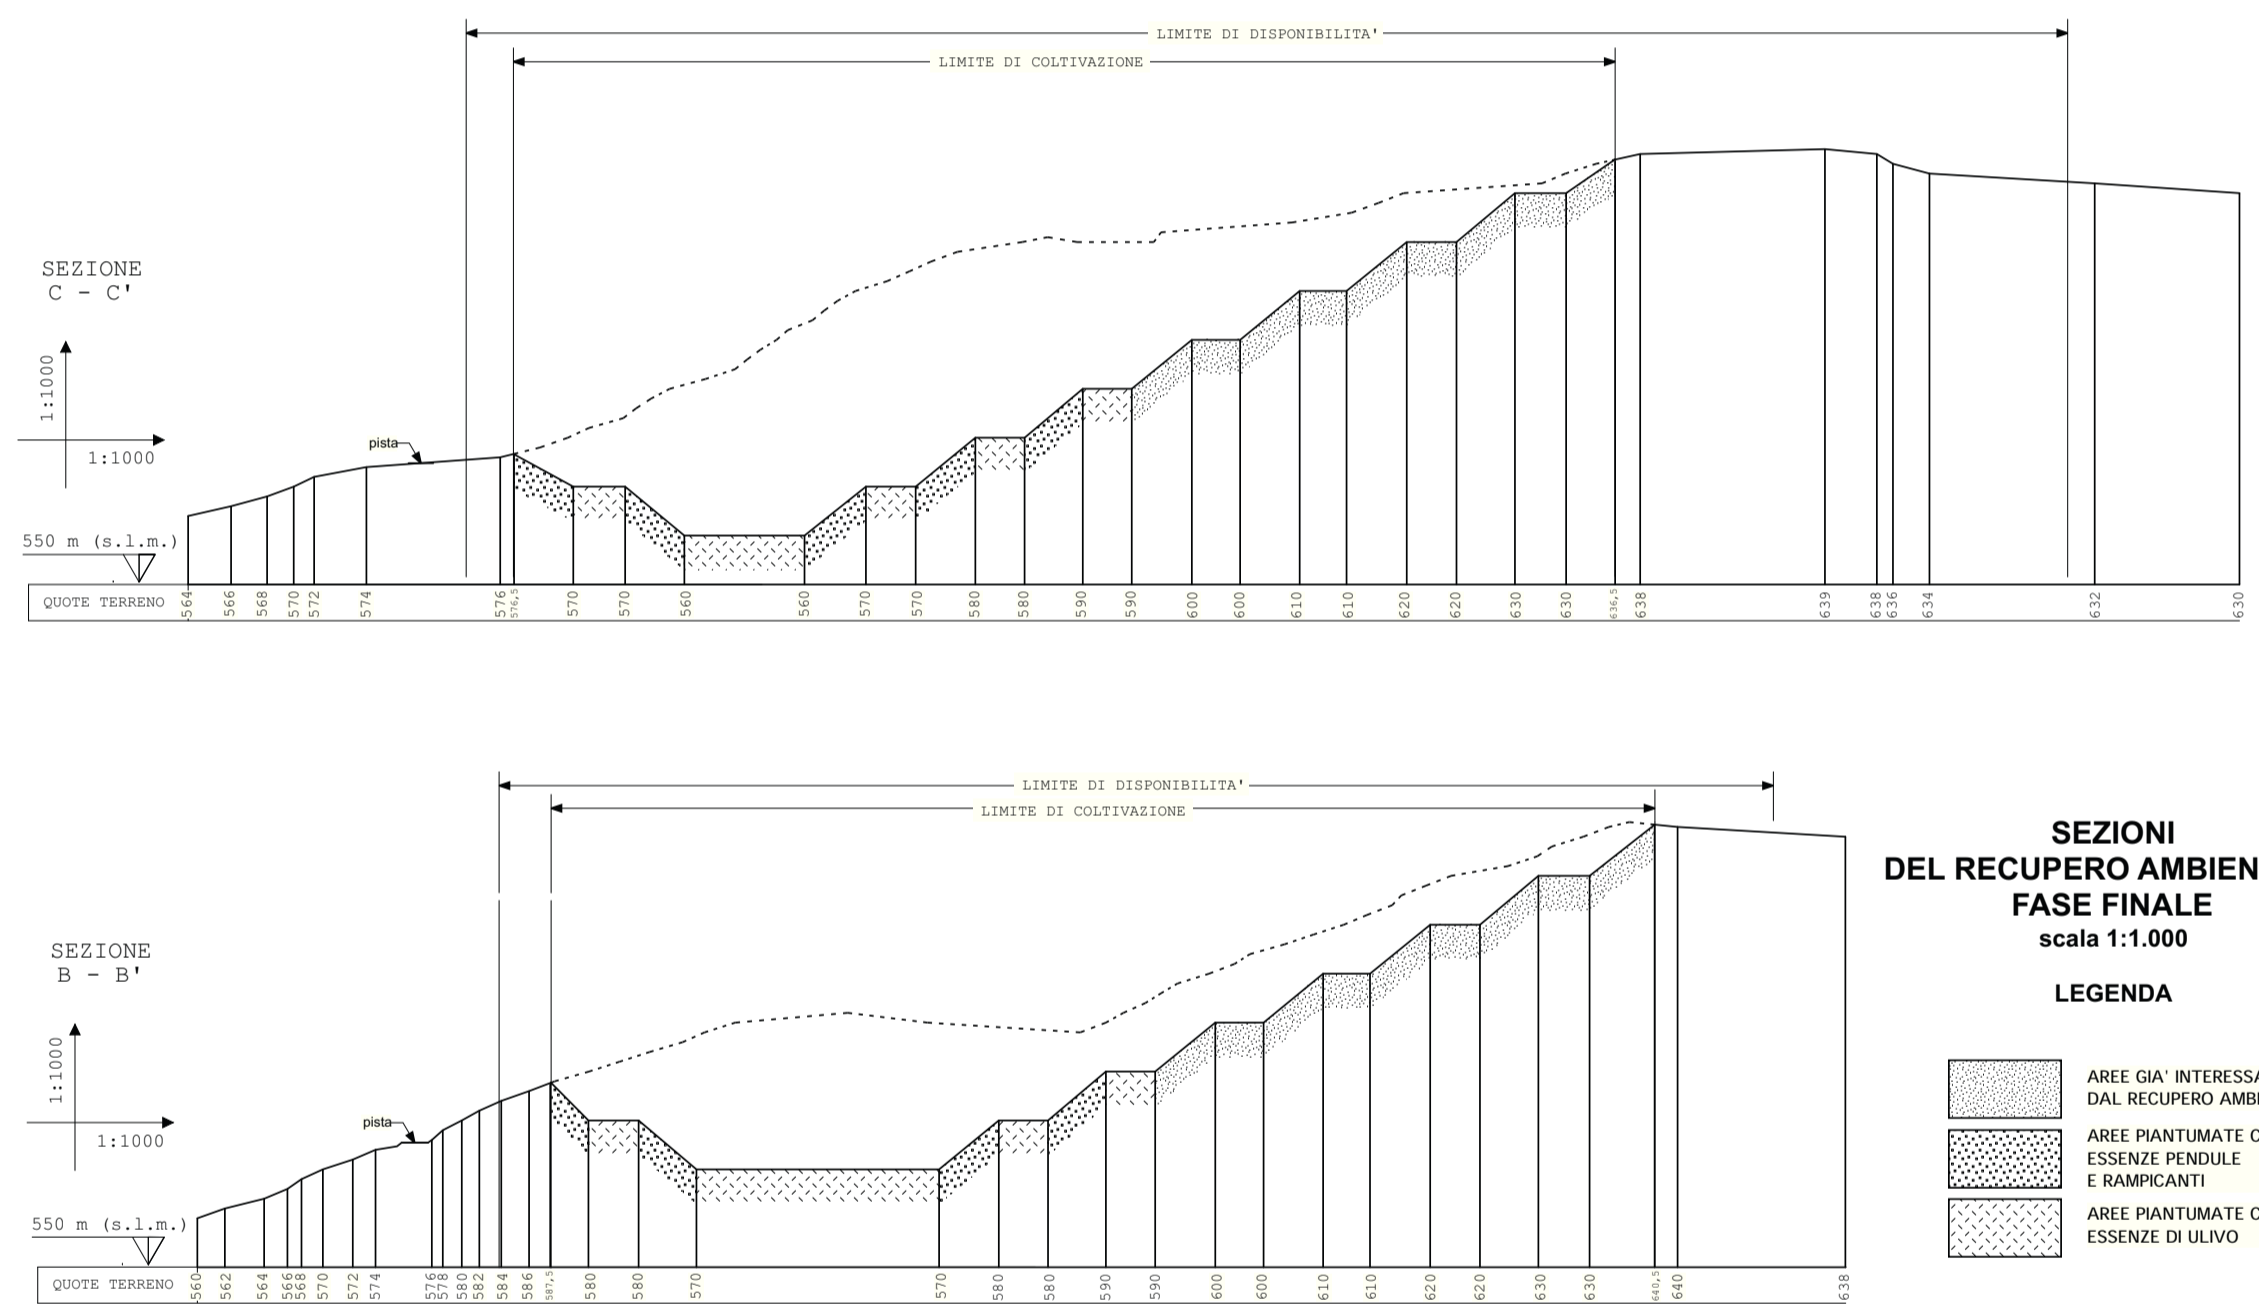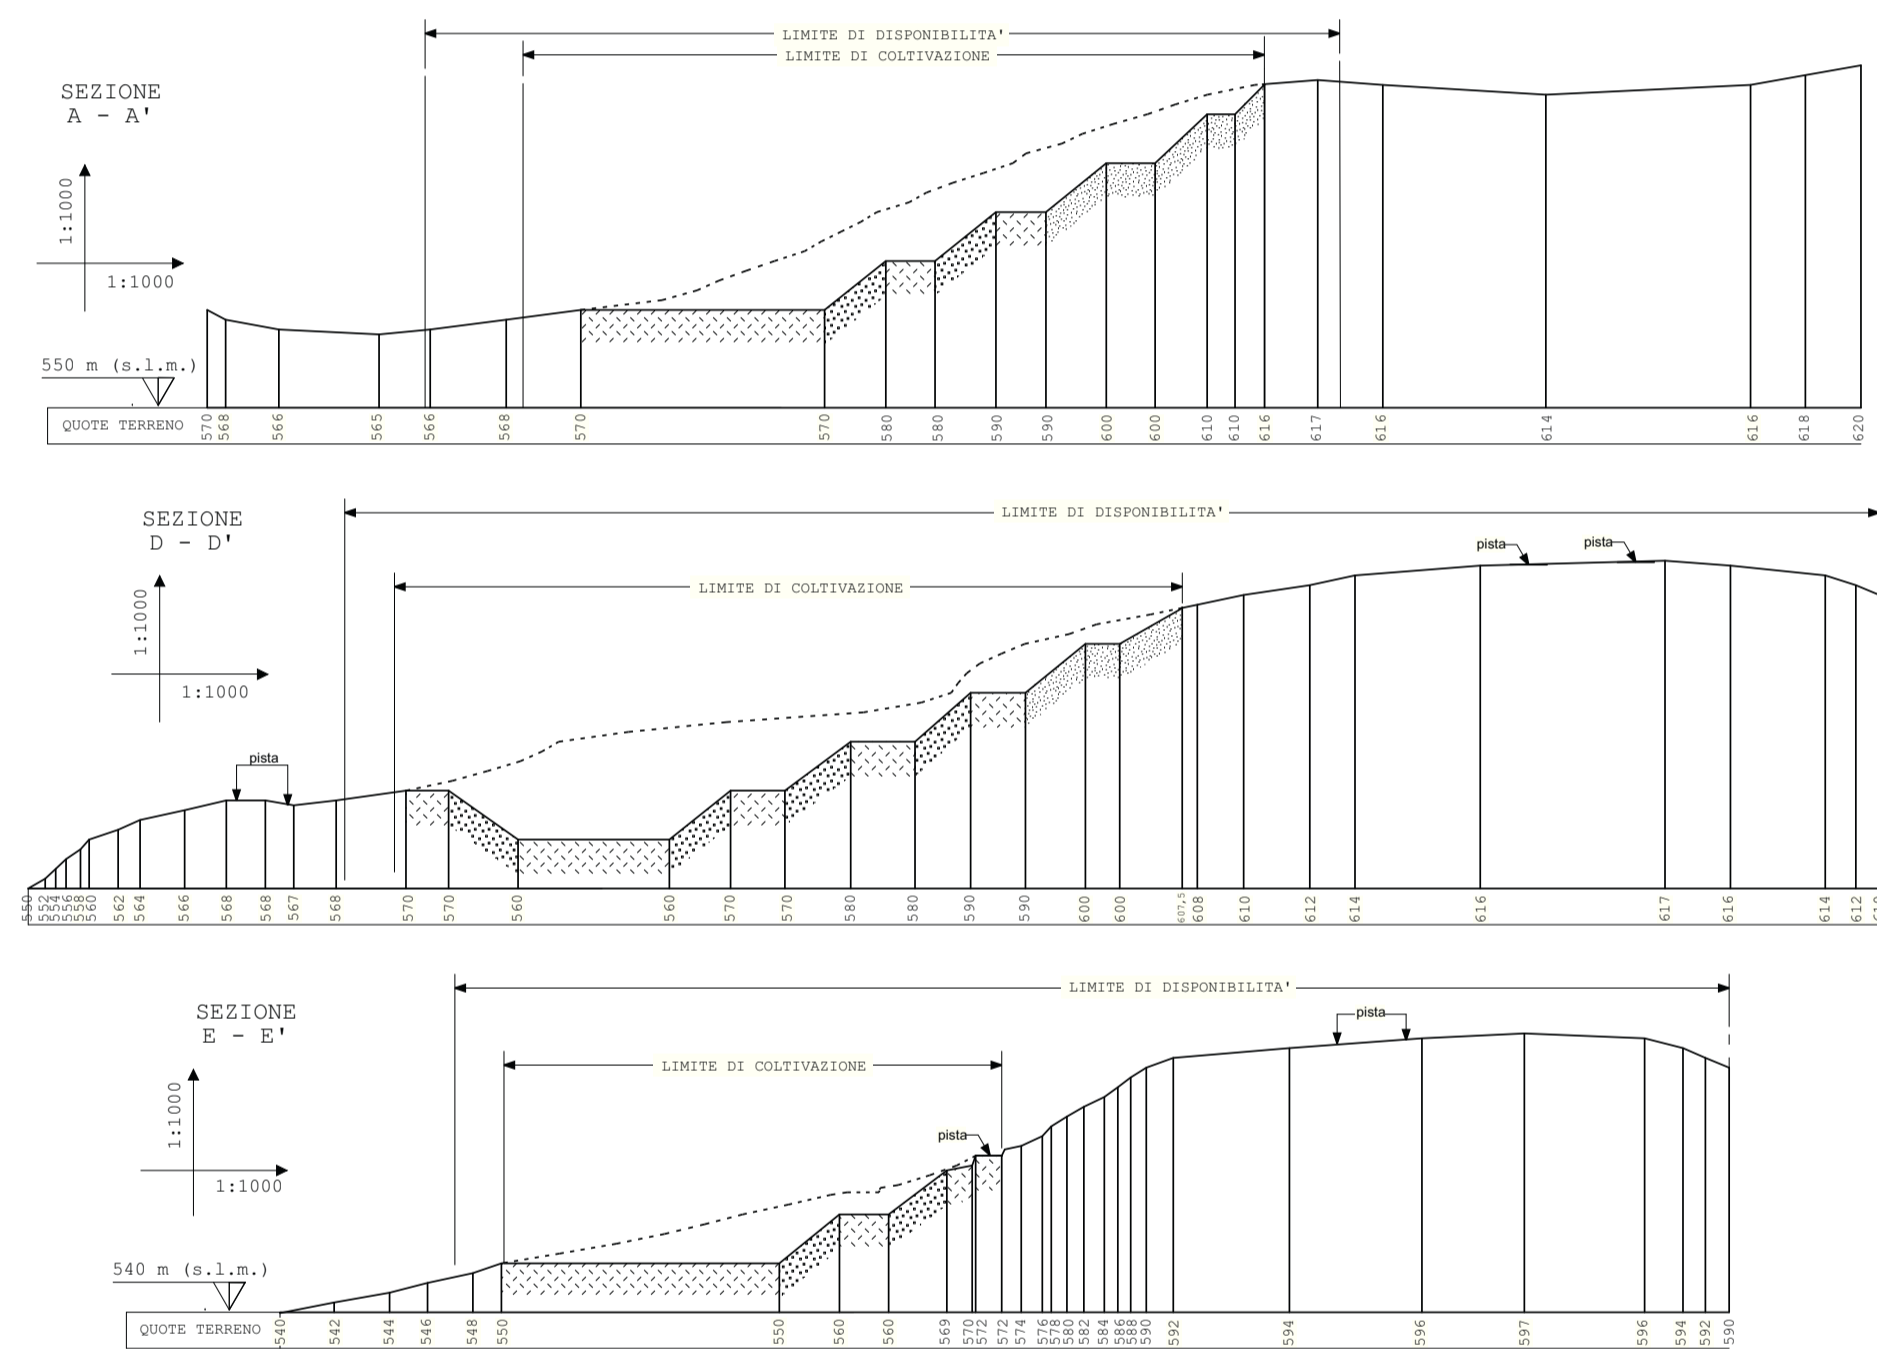

SEZIONI DEL RECUPERO AMBIENTALE FASE FINALE
scala 1:1.000

LEGENDA

- AREE GIÀ INTERESSATE DAL RECUPERO AMBIENTALE
- AREE PIANTUMATE CON ESSENZE PENDOLE E RAMPICANTI
- AREE PIANTUMATE CON ESSENZE DI ULIVO