




PIANTA CHIAVE
SCALA 1:2500

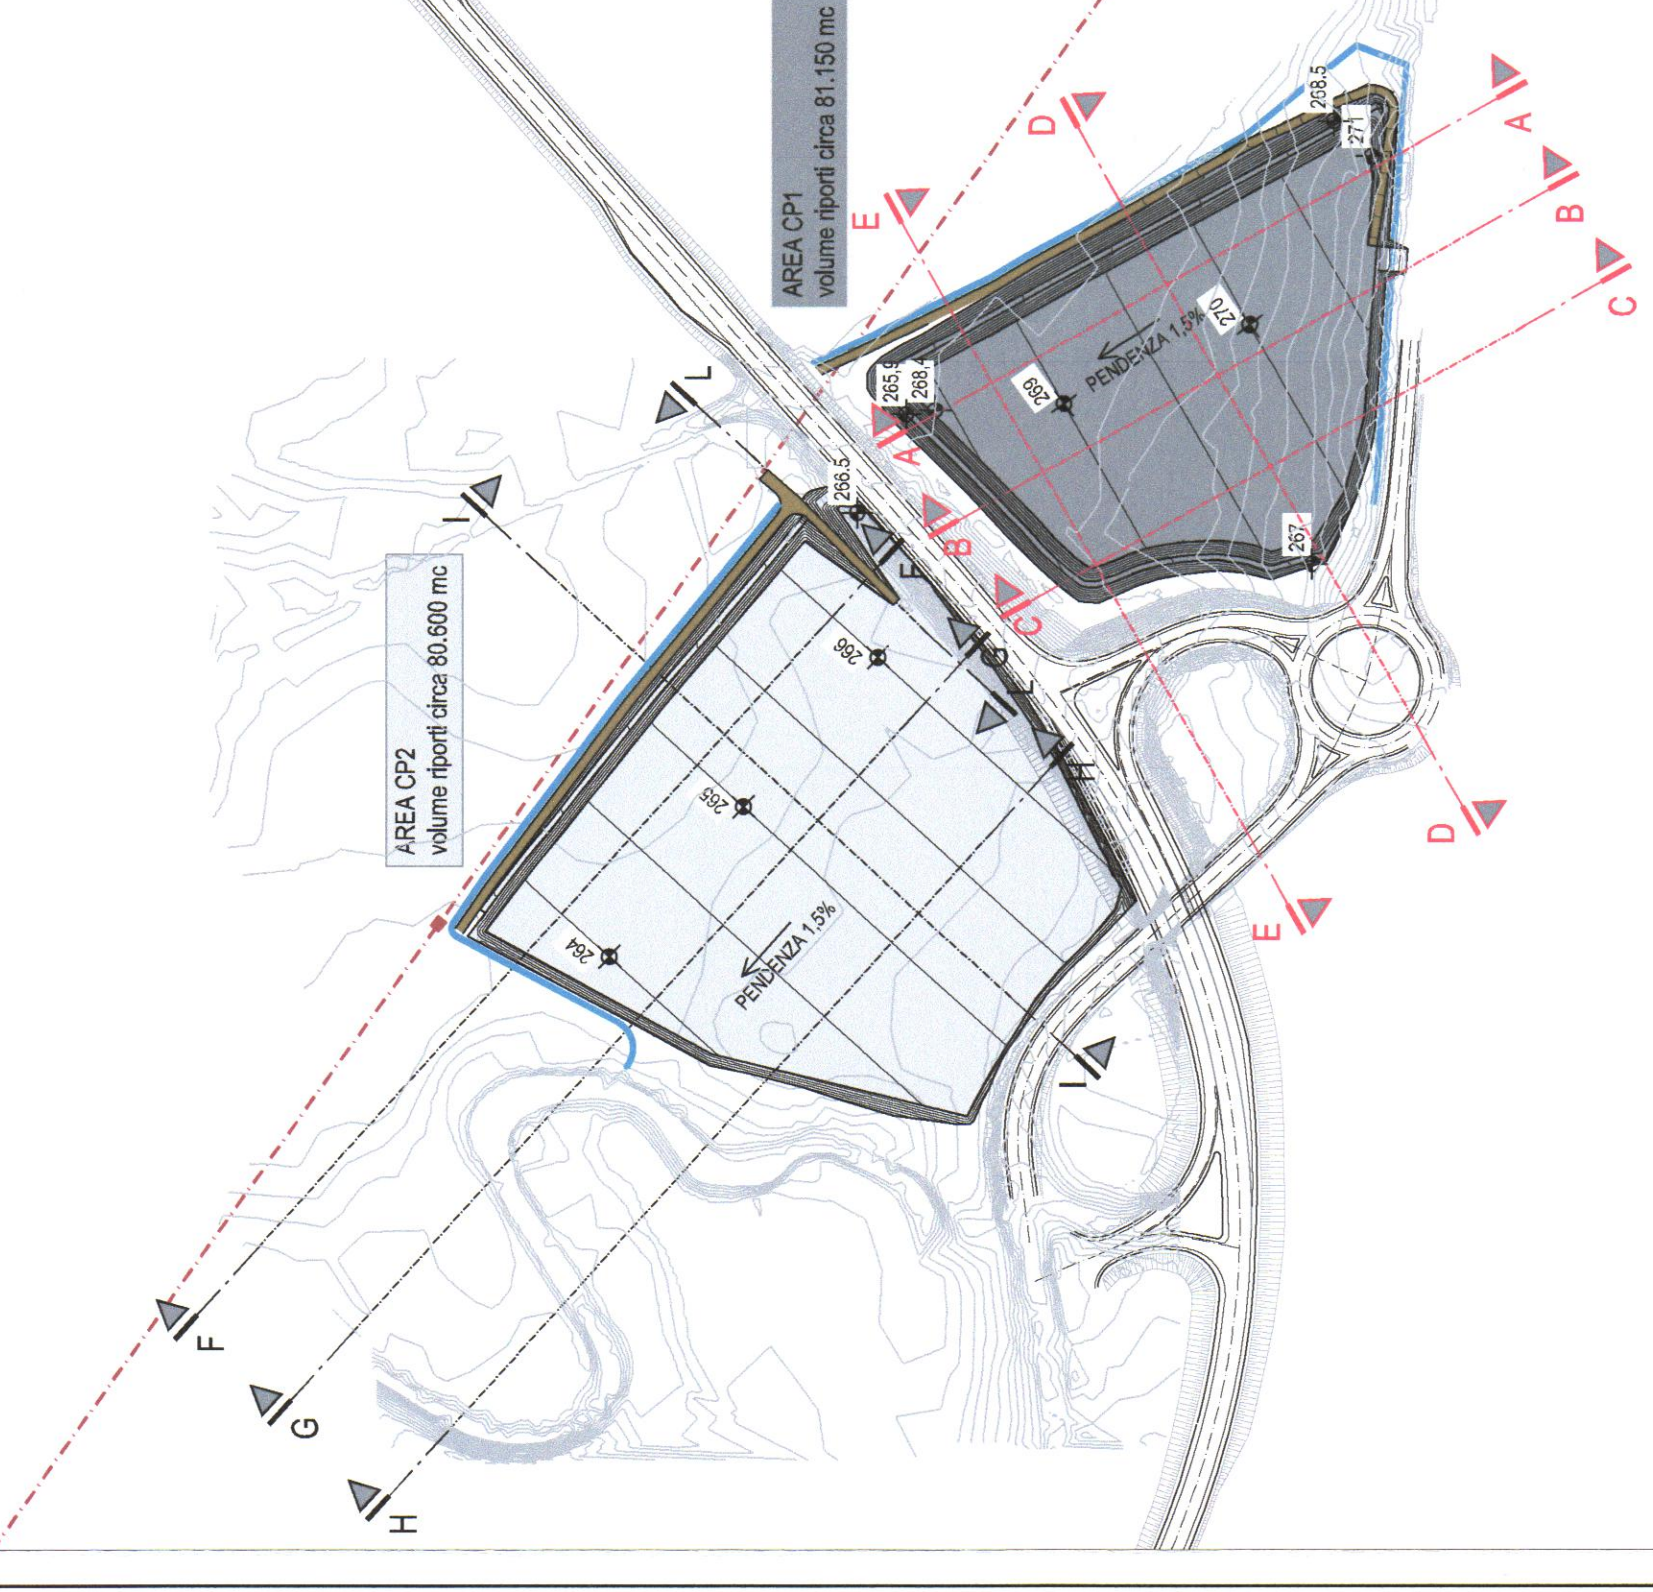


PLANNIVOLMETRICO AREA CPI

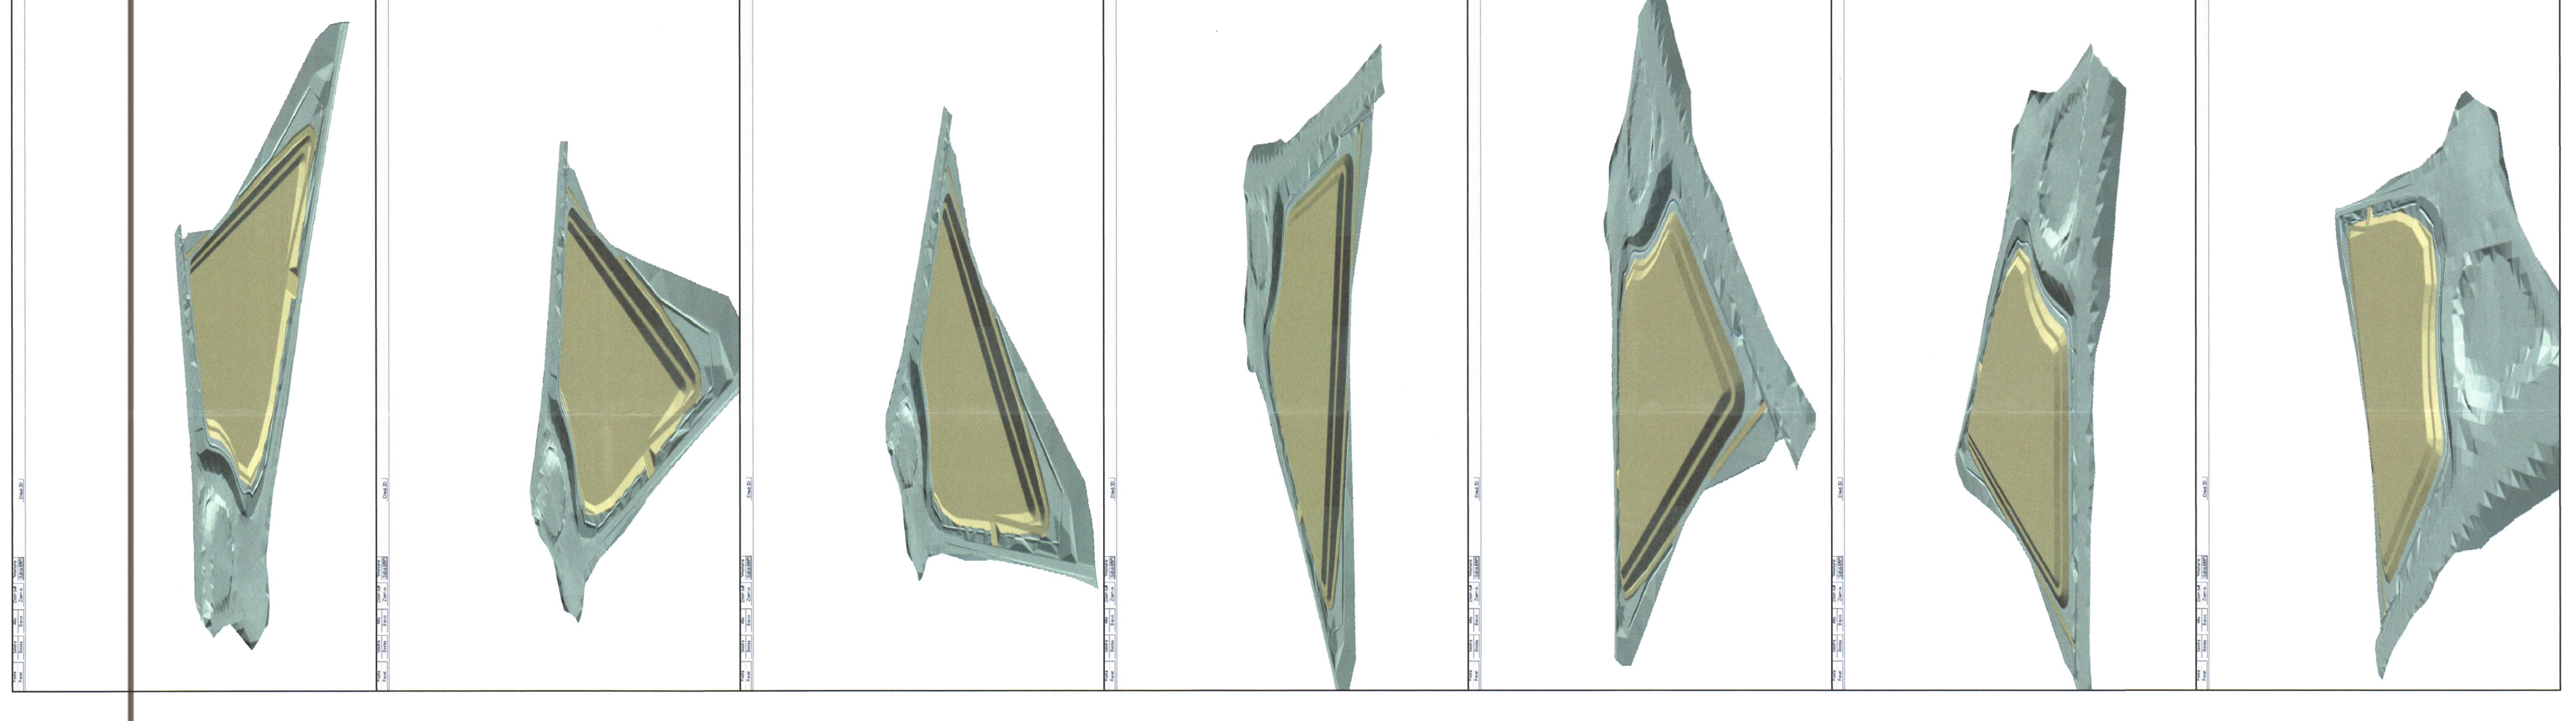


AREA CPI - SEZIONE A-A
SCALA 1:500

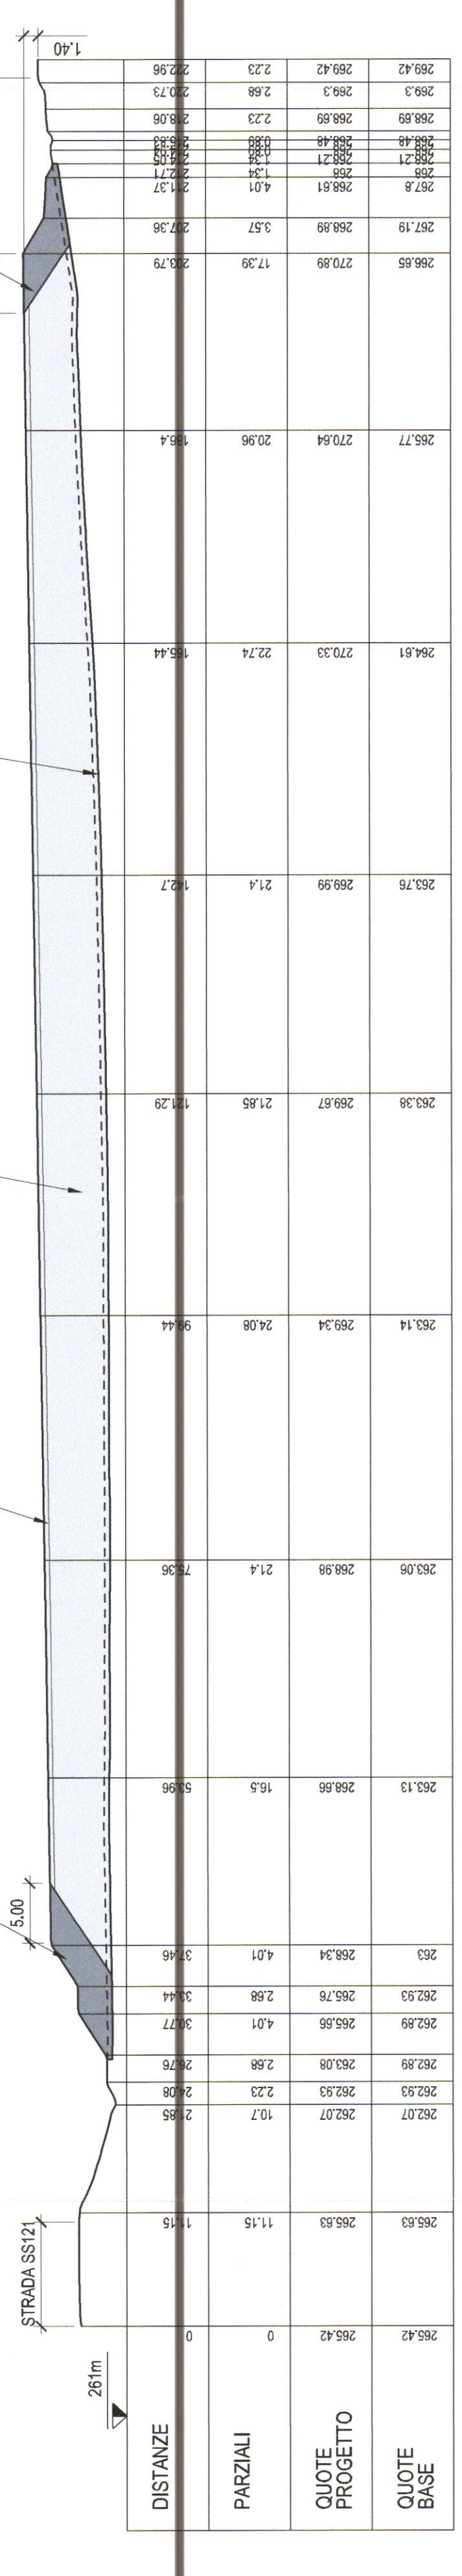


AREA CPI - SEZIONE B-B
SCALA 1:500

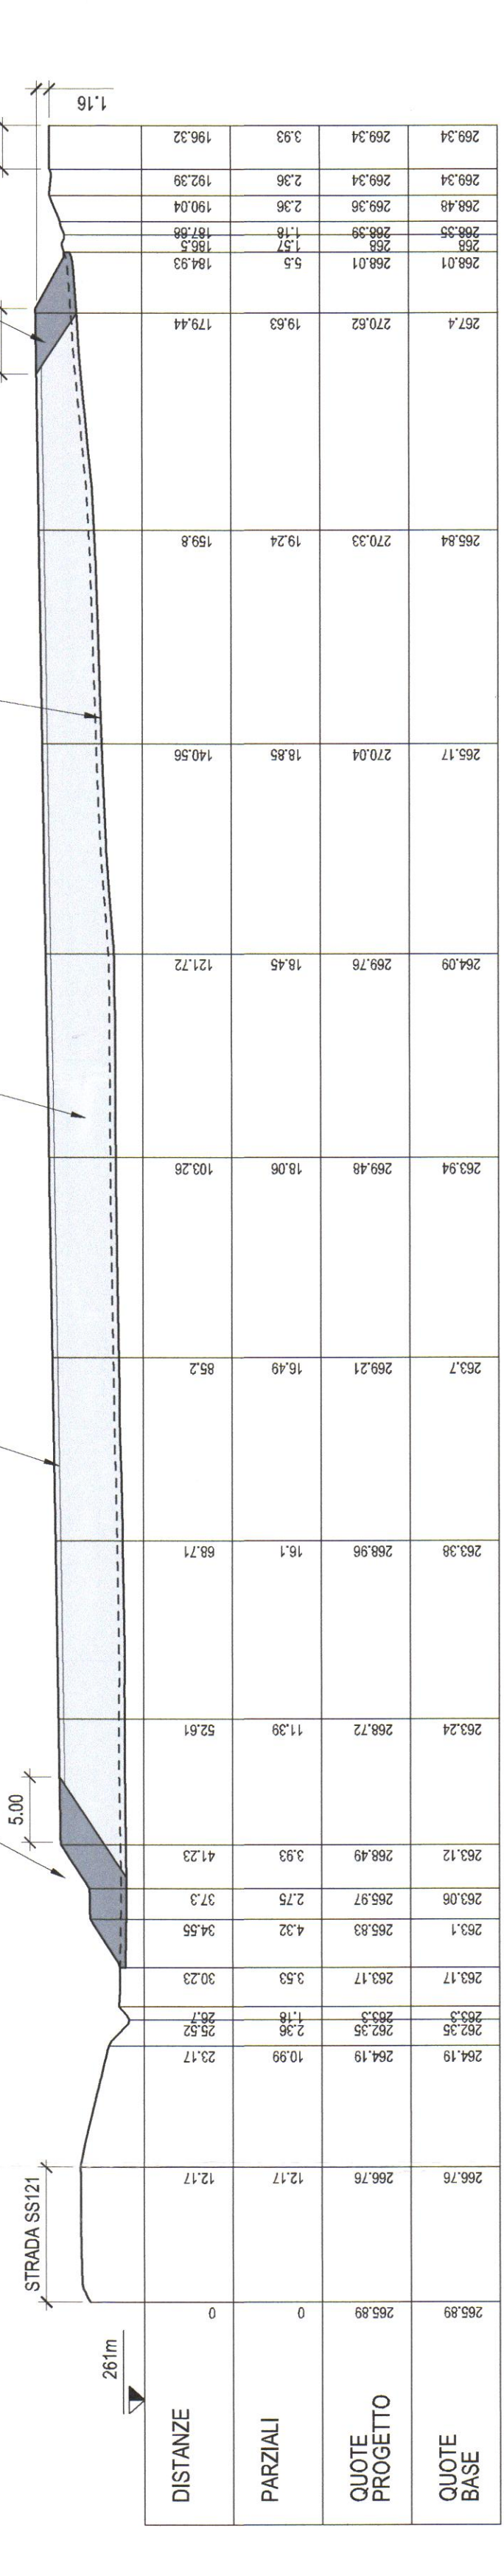


AREA CPI - SEZIONE C-C
SCALA 1:500

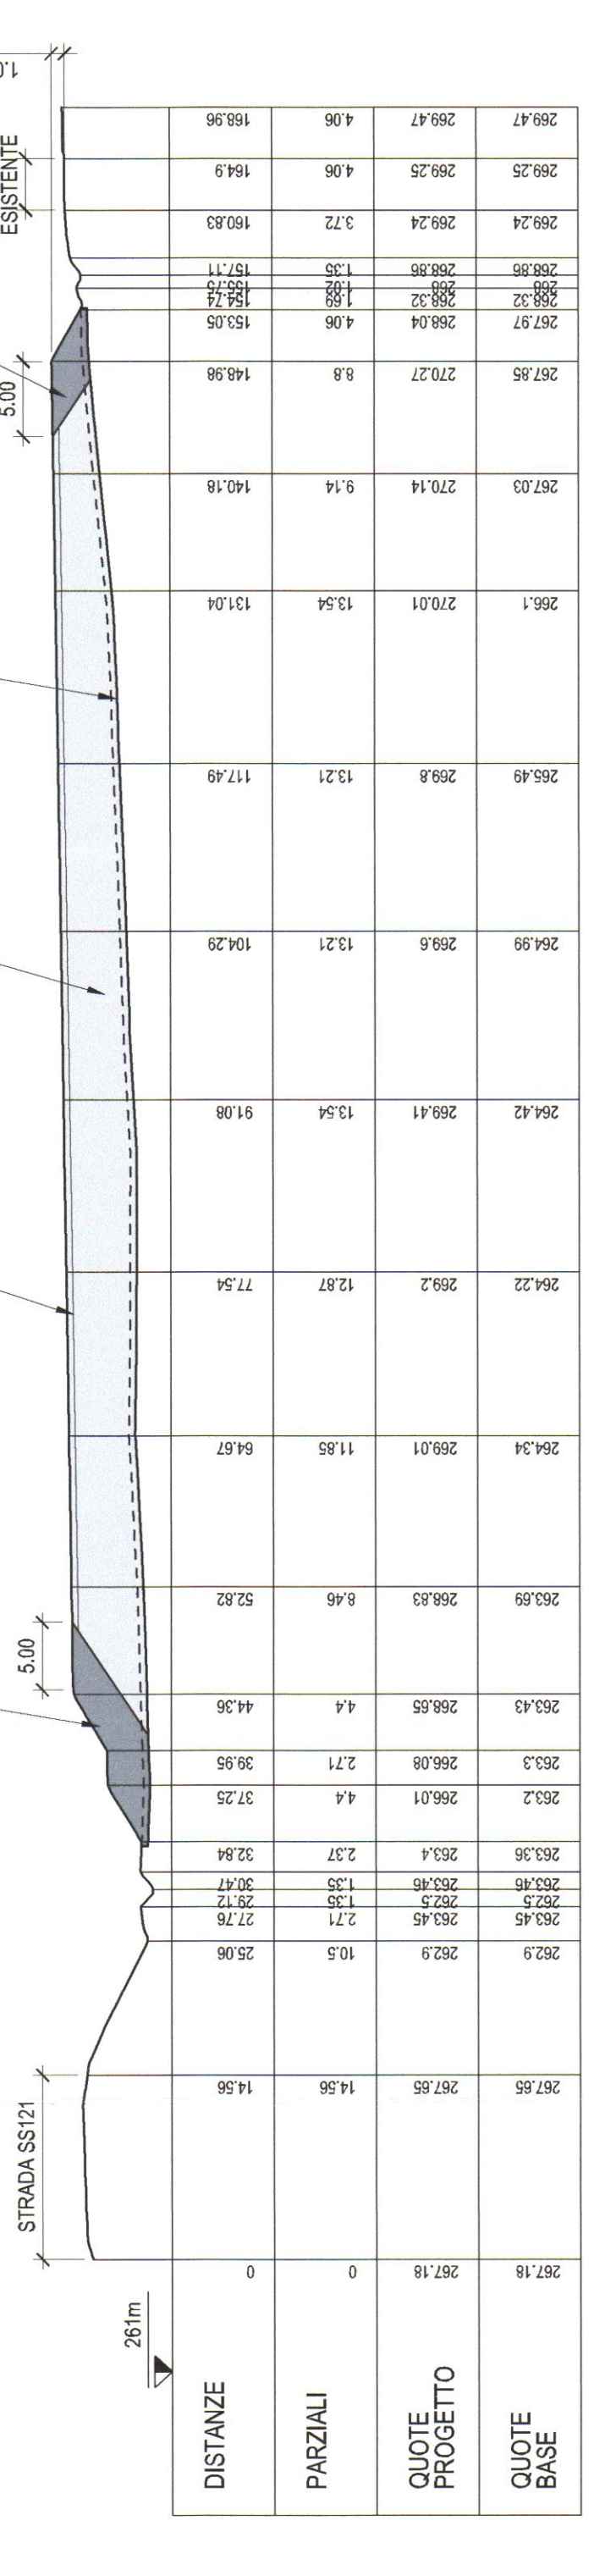

AREA CPI - SEZIONE D-D
SCALA 1:500

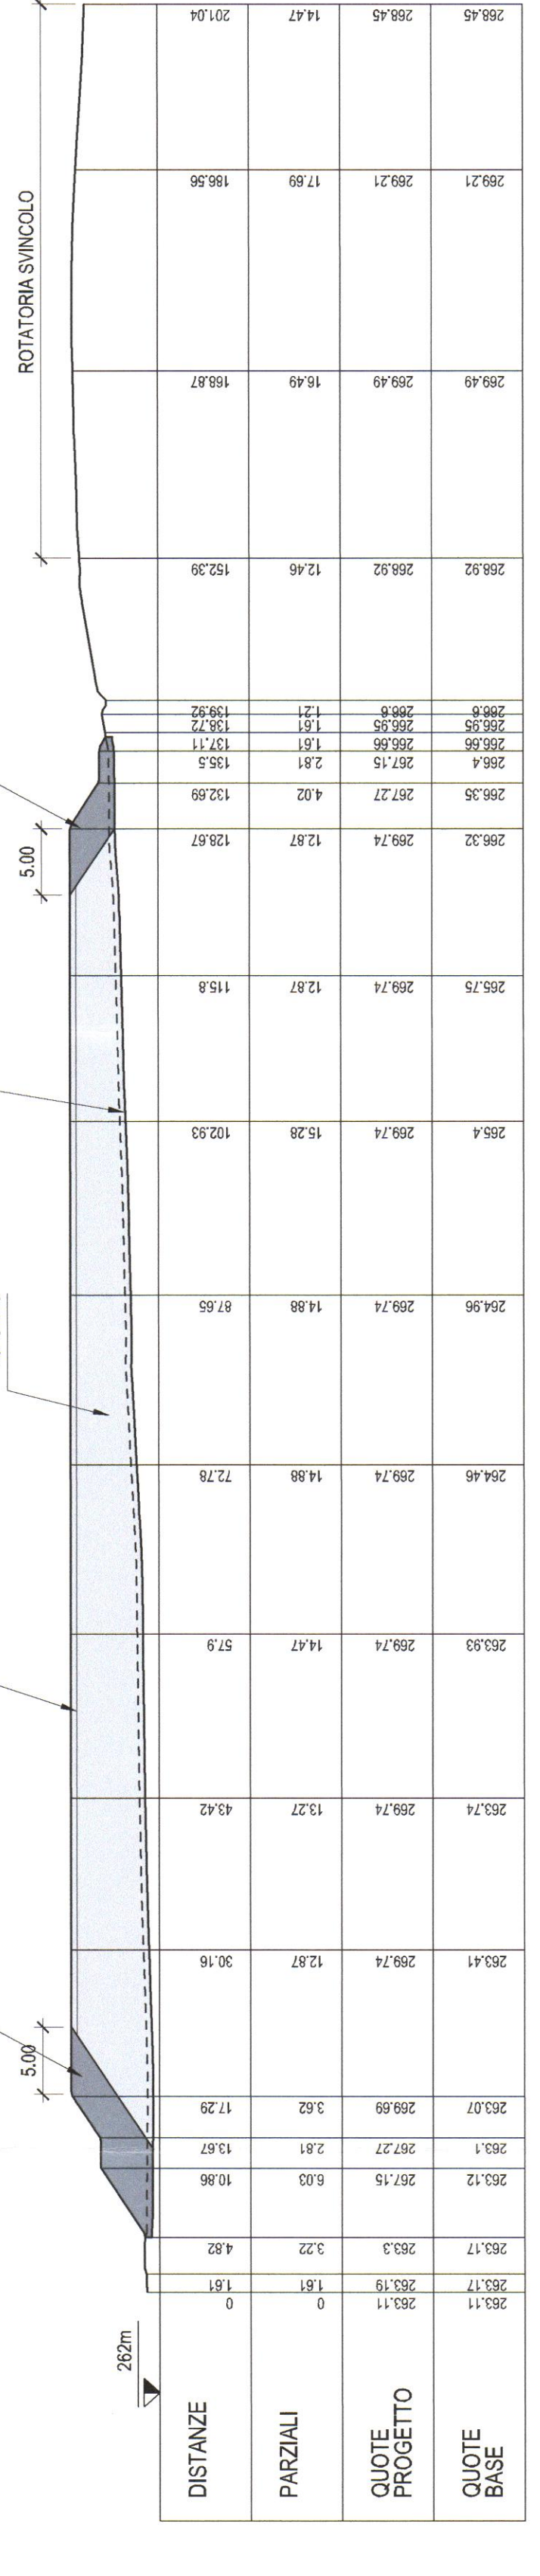

AREA CPI - SEZIONE E-E
SCALA 1:500

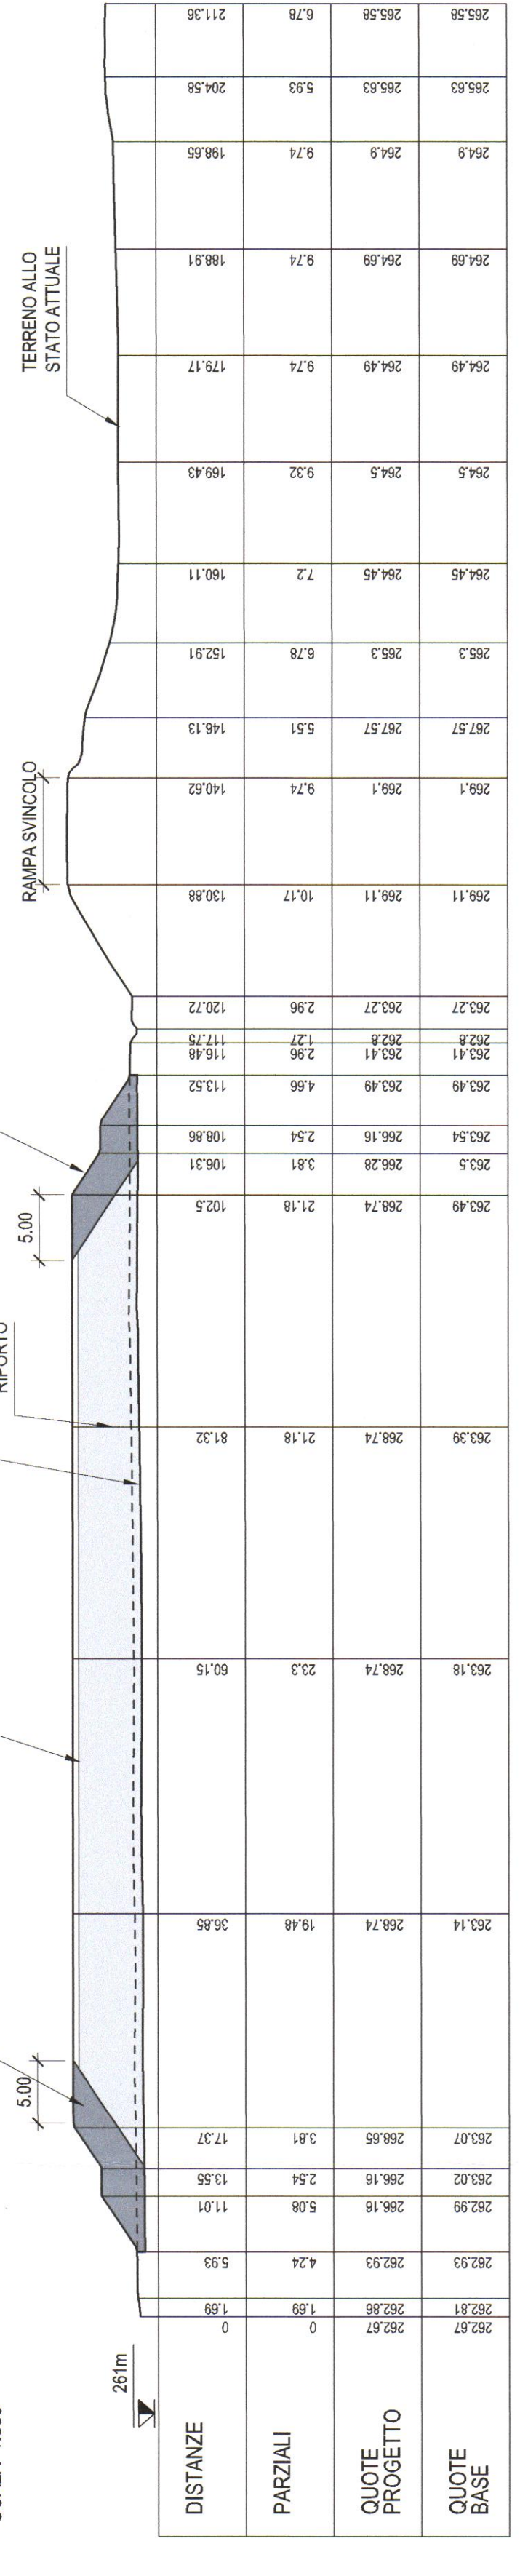

GEOLOGO DOTT. STEFANO FERRO

PROF. ING. GIANFRANCO MARCHI

VISTO art. 10 L. n. 4874/1976
S. S. L. n. 10/80
Art. 13 del Regolamento del Tribunale di Poggiano Vespa

REV.	DATA	DESCRIZIONE	STATO	CONTROLLATO	APPROVATO
1					
2					
3					
4					
5					

ENESER
S. S. L. n. 10/80
Via Roma, 19 - 62012 ANCONA (AN) - Tel. 0541-40512
No. Aut. Min. 1071/3022/ANCONA/10/080 (AN) - Tel. 0541-40512
www.eneser.com - email: p.ferrari@eneser.com

PROGETTO ESECUTIVO DI DETTAGLIO
S15022 F3
S15022 F3
S15022 F3

COMITATO
Bologneta S.p.a.
COMUNE DI CAMPOPECCE DI PITALIA (Provincia di Palermo)
Progetto di un sito di conferimento e di riqualifica Area CPI e CPT Sinech Vietnam Nord

LAUREA:
SIS_PENNE
1:1

TITOLO:
SEZIONI DI PROGETTO AREA CPI

STUDIO: S15022-F3-V032-0