SEZIONE A-A

SCALA 1:500

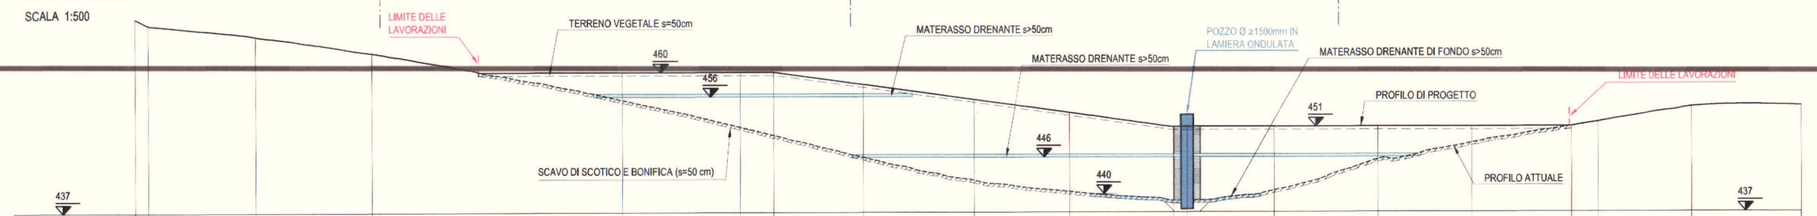

| | | |