




POZZO DI DRENAGGIO - PARTE SOMMITALE
SEZIONE TIPICA
SCALA 1:50

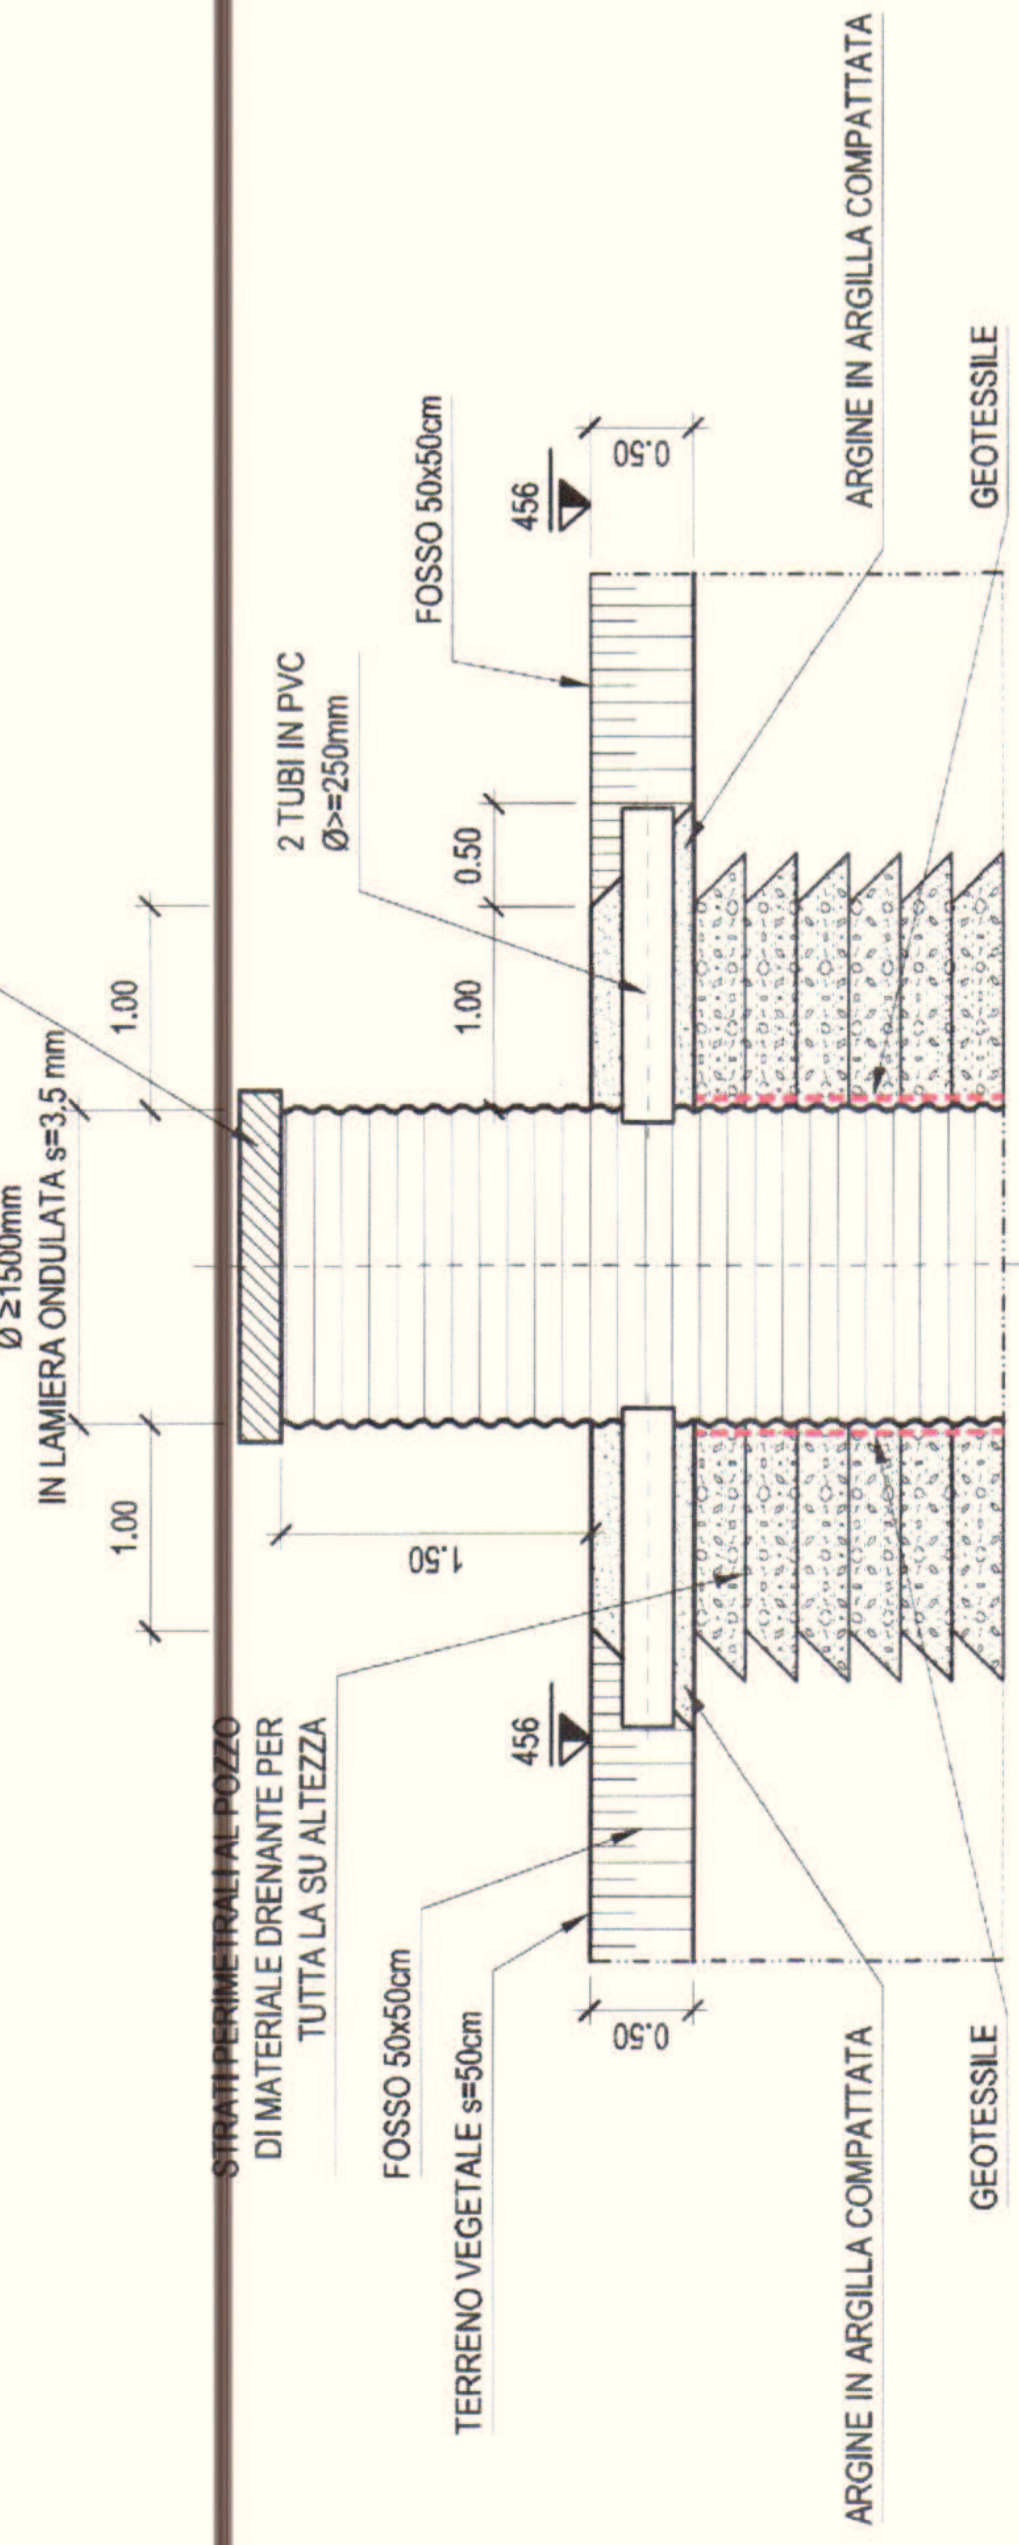

POZZO DI DRENAGGIO - SCARICO MATERASSO A QUOTA 446
SEZIONE TIPICA
SCALA 1:50

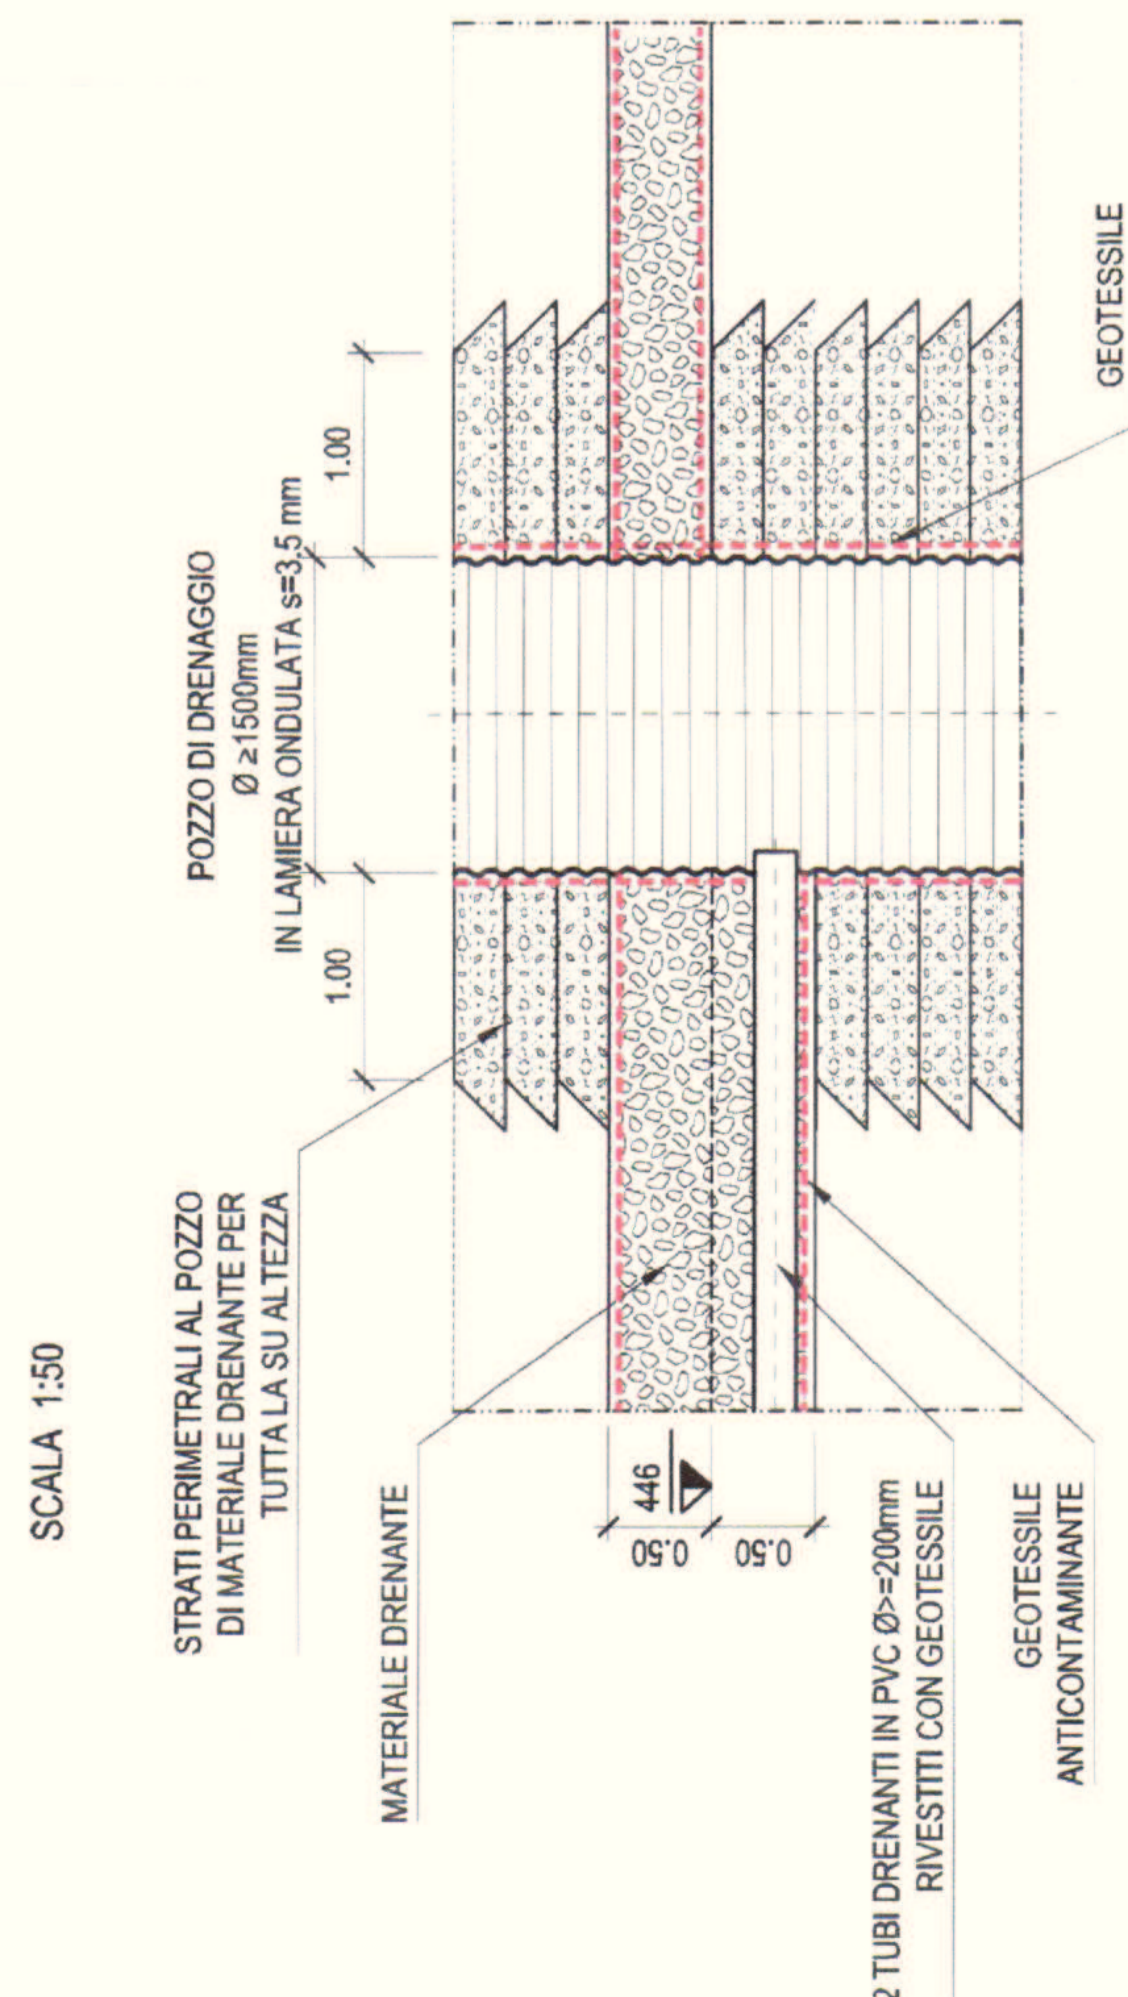

POZZO DI DRENAGGIO - FONDO
SEZIONE TIPICA
SCALA 1:50

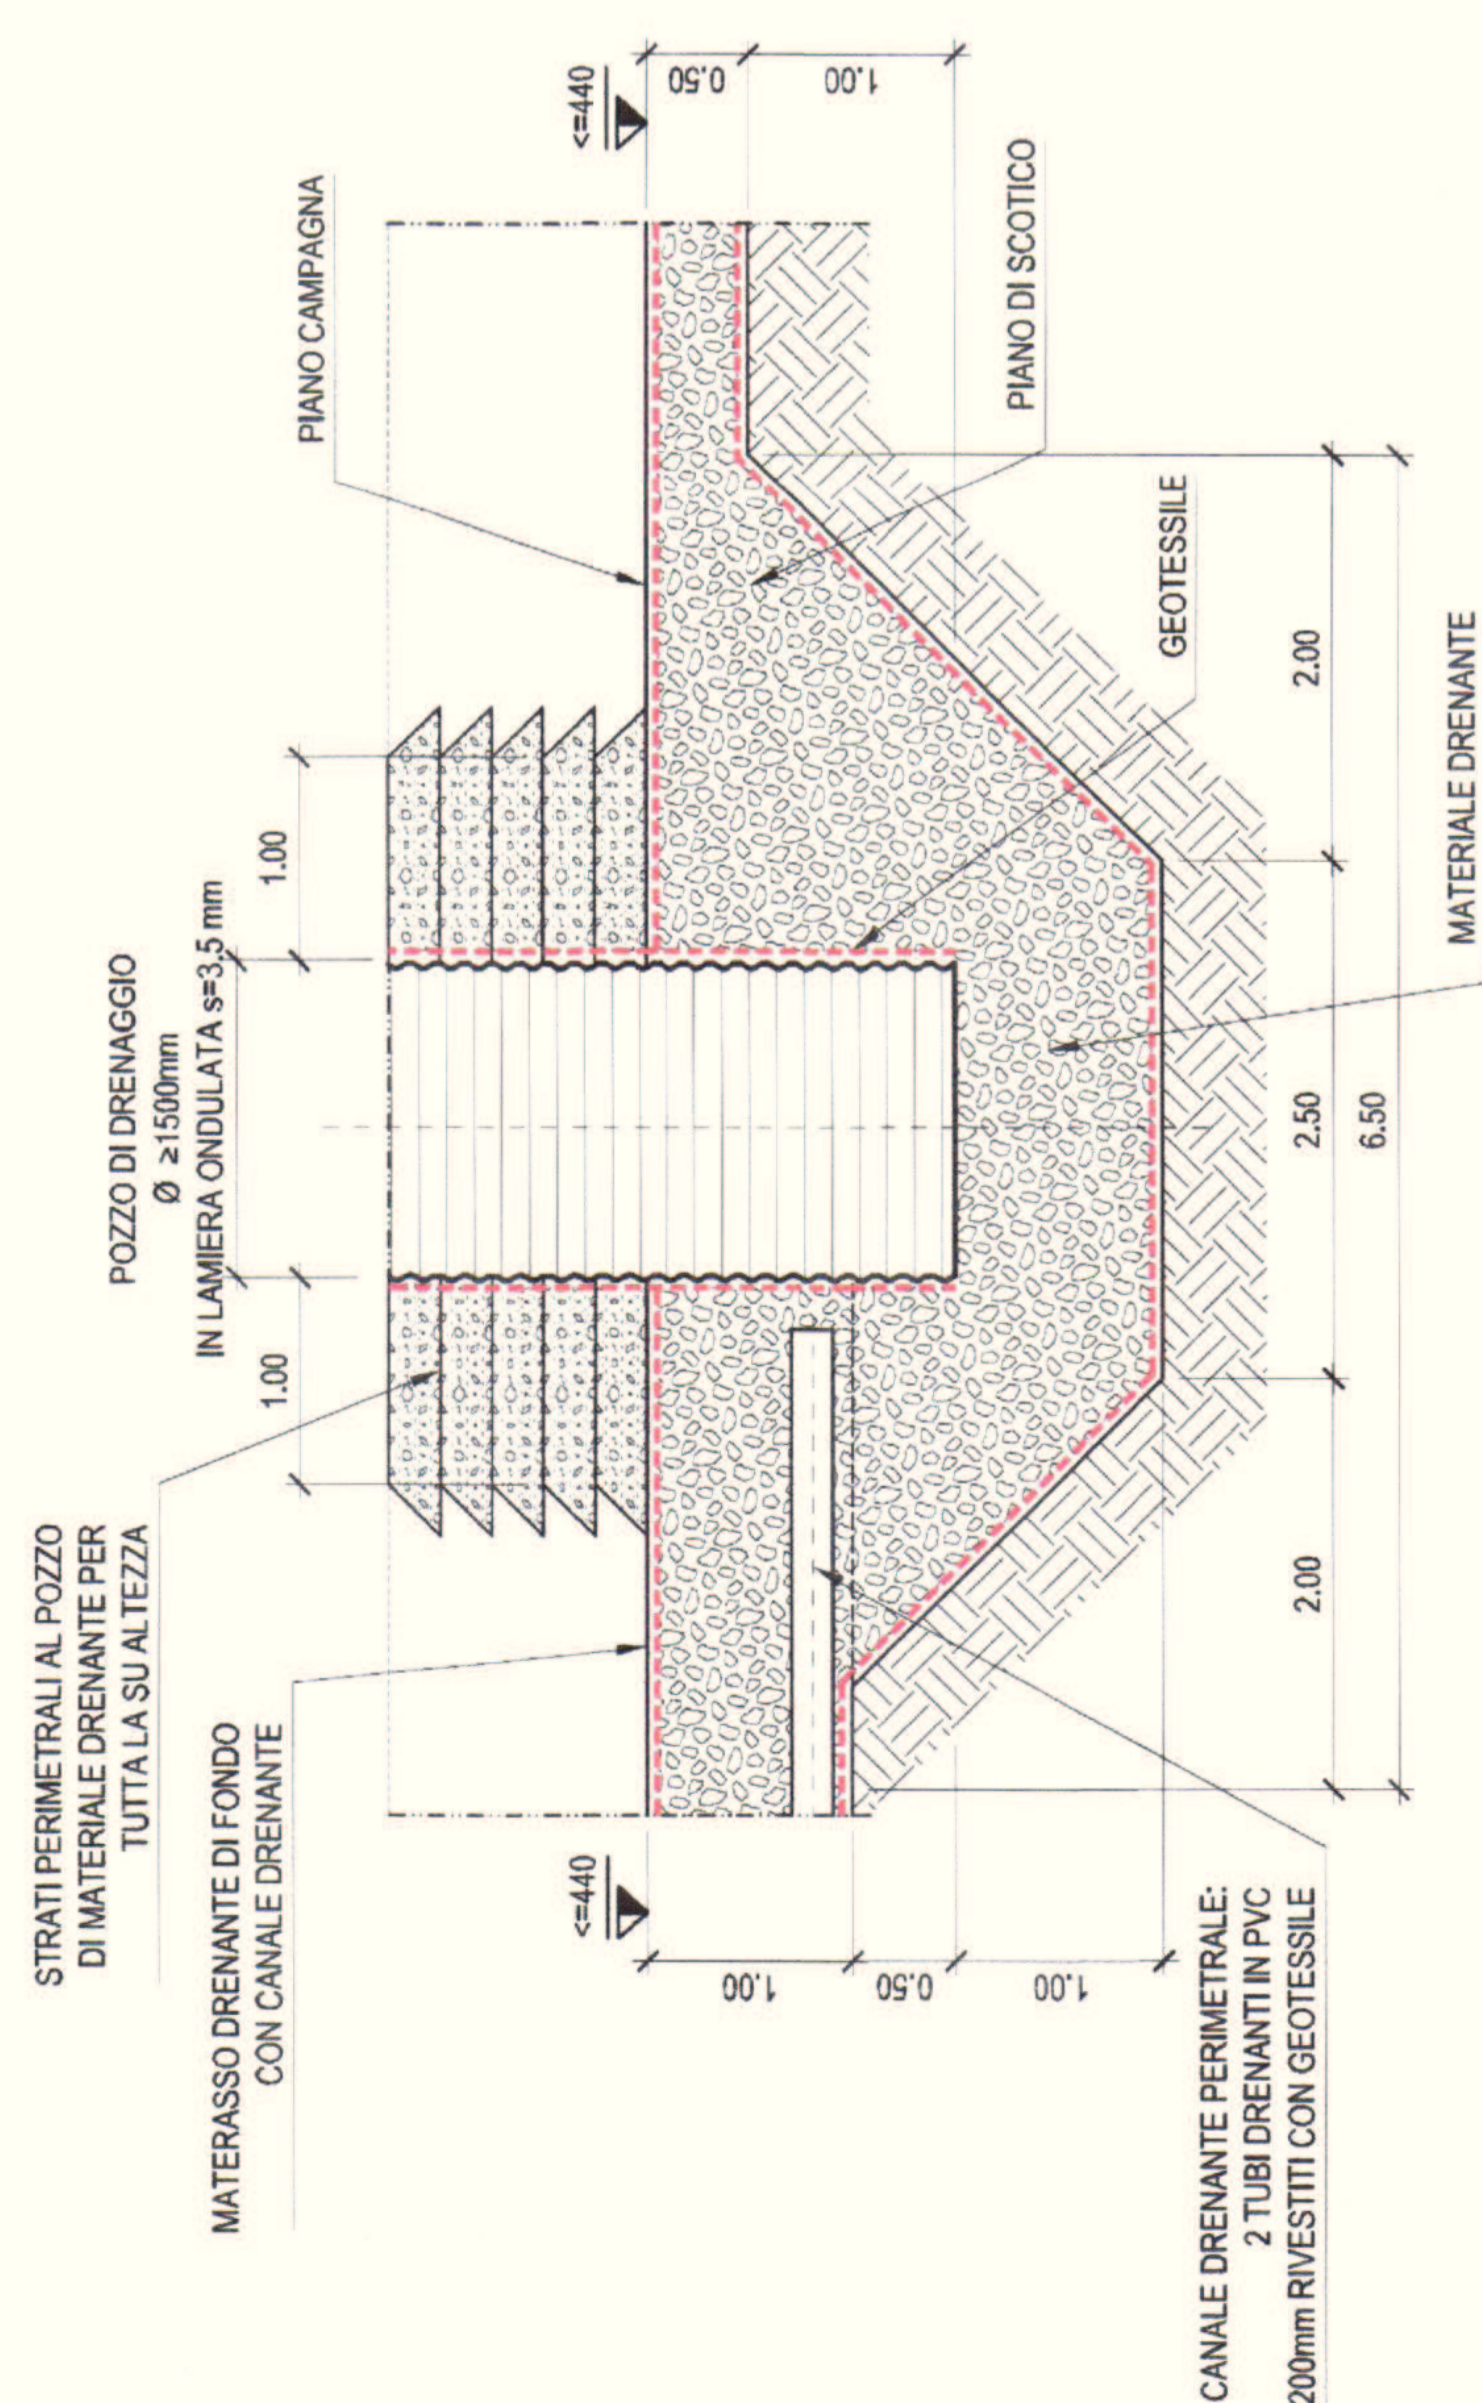


SISTEMAZIONE FINALE DELL'AREA
Al termine della realizzazione dell'abbancamento si procederà al rinverdimento e al contempo sulle nuove superfici verranno realizzate le opere di scolo delle acque meteoriche da convogliare verso il pozzo di drenaggio.

VOLUMI DI SCAVO E RIPORTO
- Scavo di scottico e bonifica (s=0,5 m) da rifilare nell'abbancamento: 14,725 m³
- Riporto, escluso scavo: 225,550 m³


COMPATTAZIONE RILEVATO
In linea di massima i terreni cespiti posti a disassida dovranno essere stesi in strati sottili (spessore inferiore a 25 cm circa) al fine di ottenere un massiccio meccanico. Si richiede per ogni strato di spessore inferiore a 25 cm un numero minimo di passaggi di rullo dentato da 15 (per s=4).

NOTA
Durante tutte le fasi di abbancamento dovrà essere garantito il deflusso delle acque meteoriche.


MATERASSO DRENANTE DI FONDO CON CANALE DRENANTE PERIMETRALE
SEZIONE TIPICA
SCALA 1:25

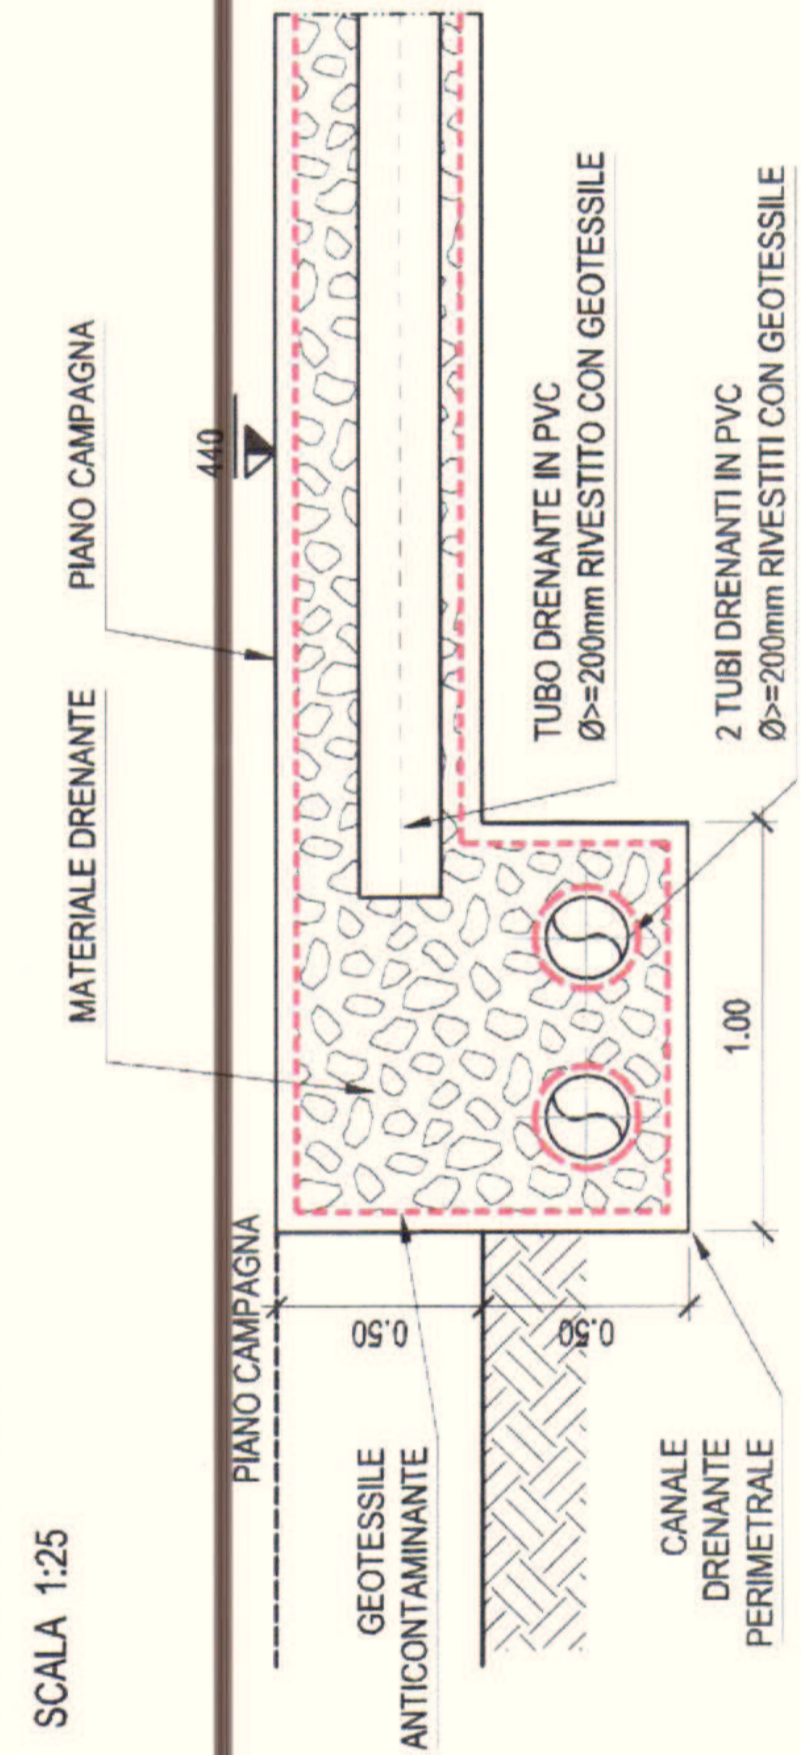


TRINCEE DRENANTI SUL PIANO DI POSA
SEZIONE TIPICA
SCALA 1:25

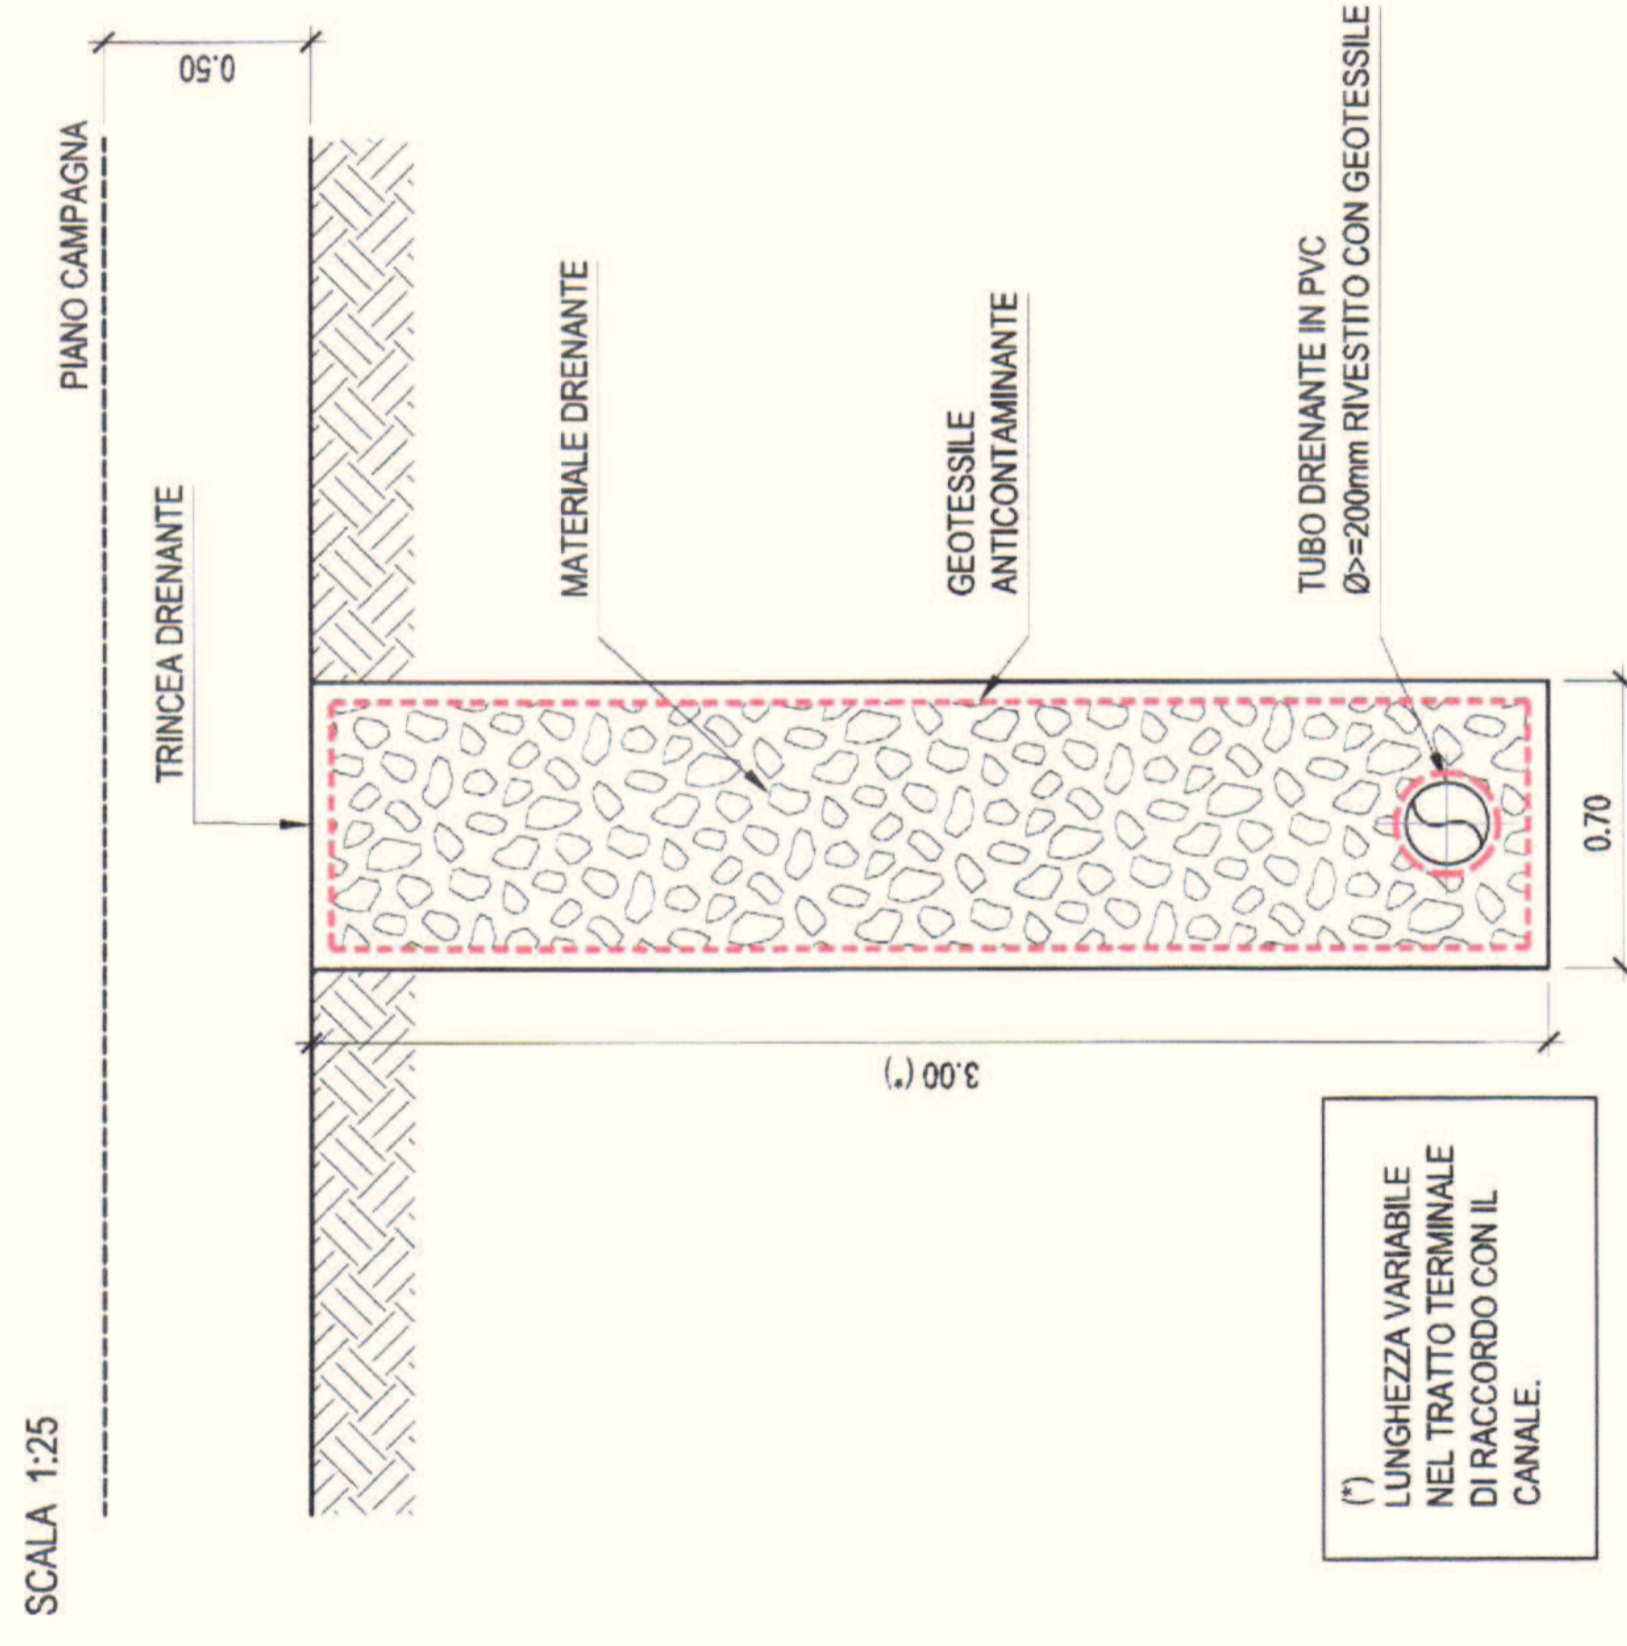


MATERASSO DRENANTE A QUOTA 446 E 456
SEZIONE TIPICA
SCALA 1:25

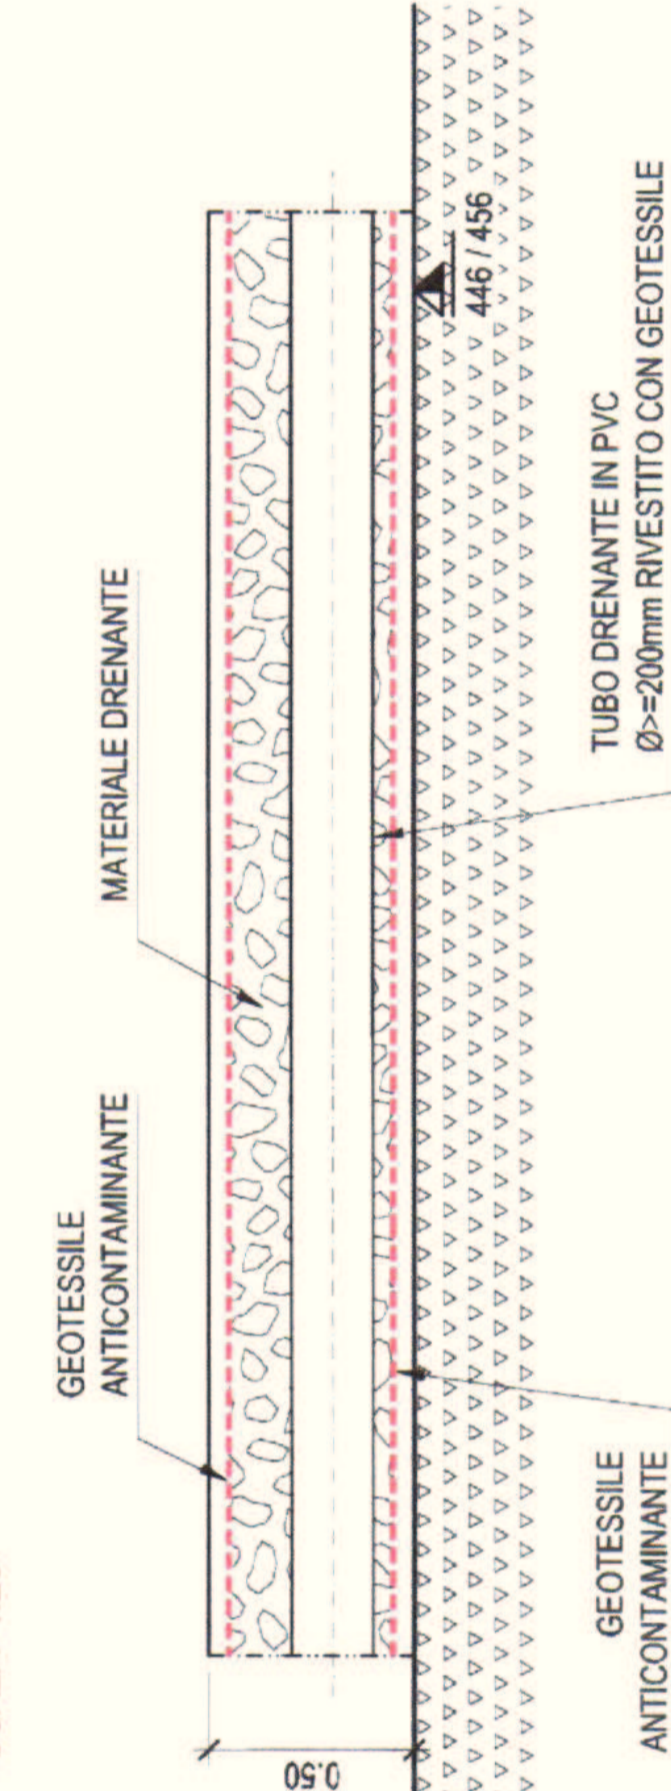


PARTICOLARE SCARICO MATERASSO A QUOTA 456
SEZIONE TIPICA
SCALA 1:100

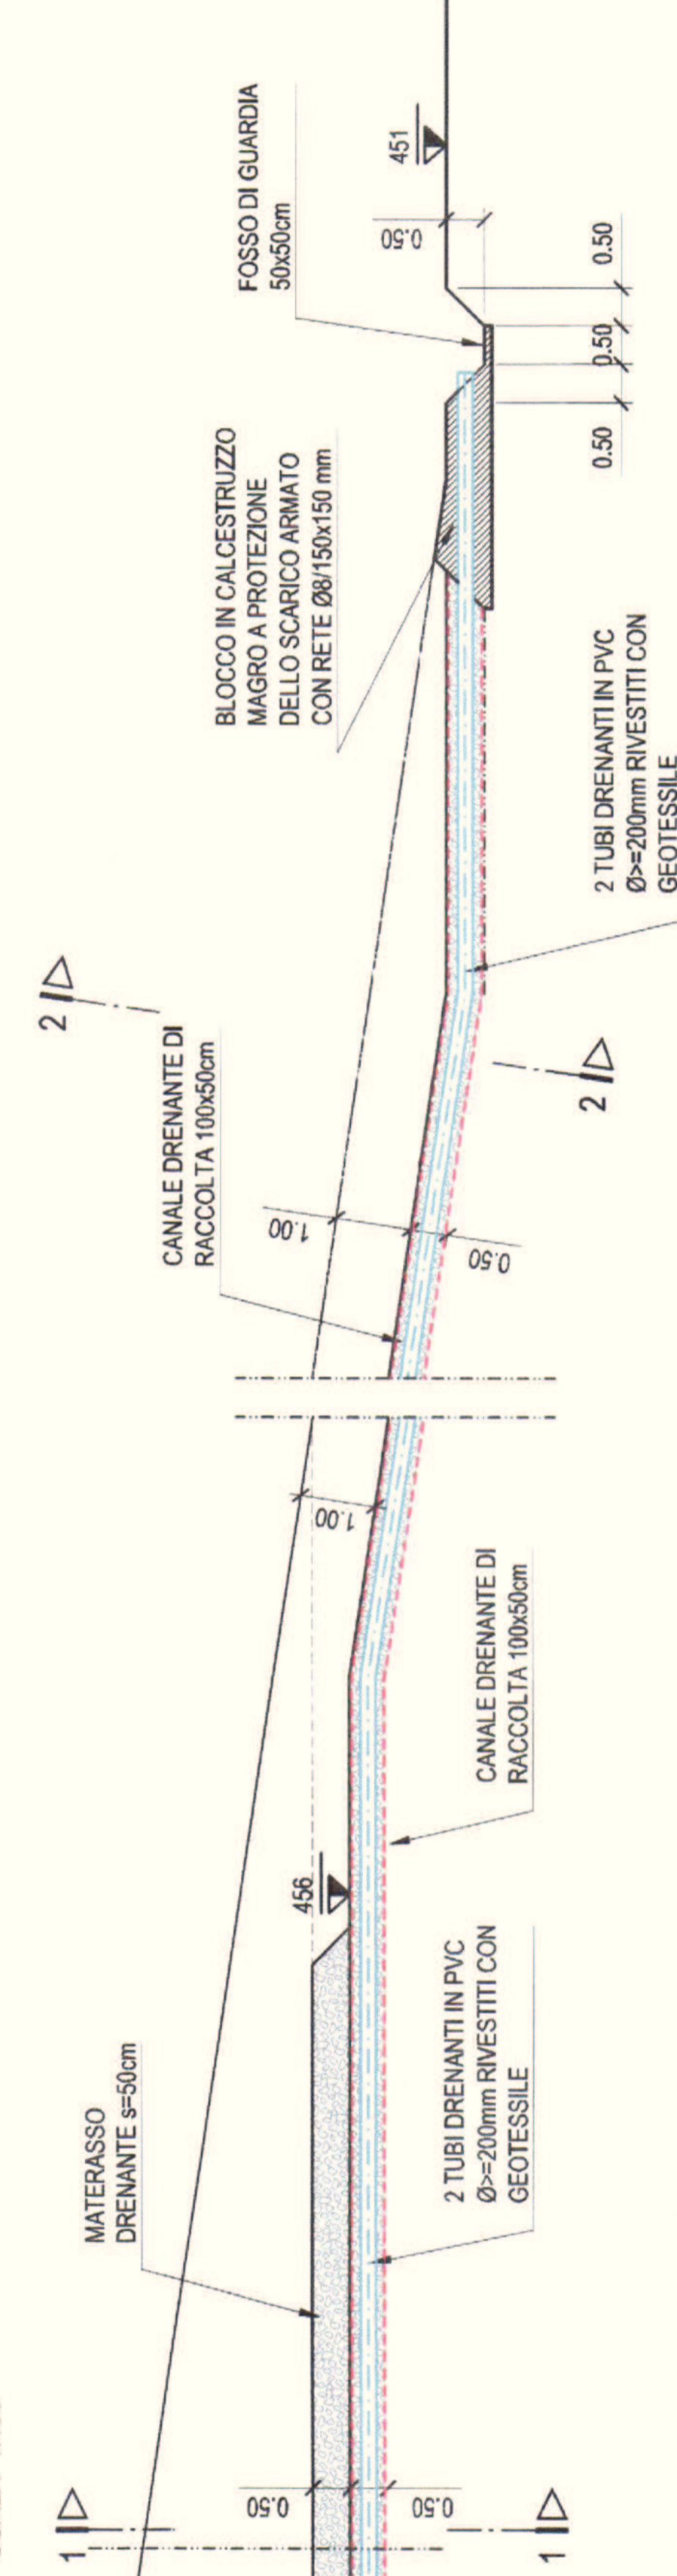


MATERASSO DRENANTE CON CANALE DRENANTE DI RACCOLTA
SEZIONE 1-1
SCALA 1:25

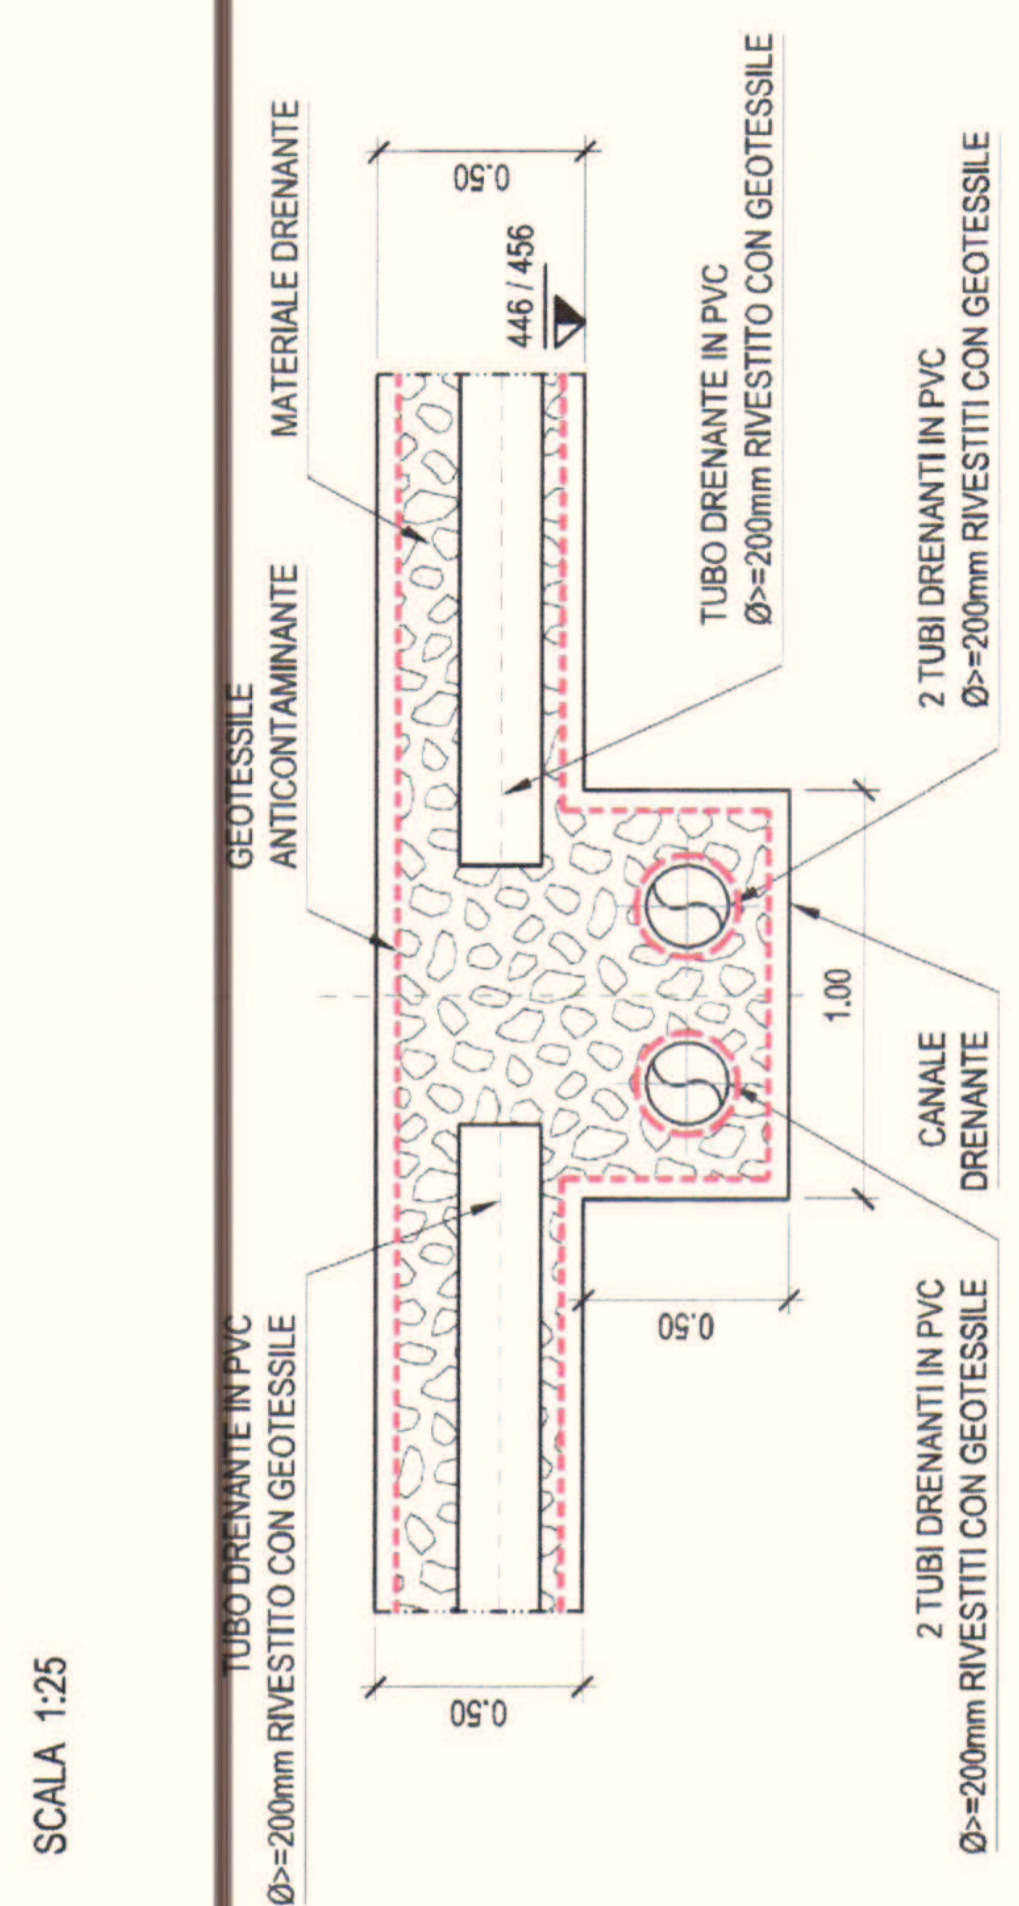

CANALE DRENANTE DI SCARICO
SEZIONE 2-2
SCALA 1:25

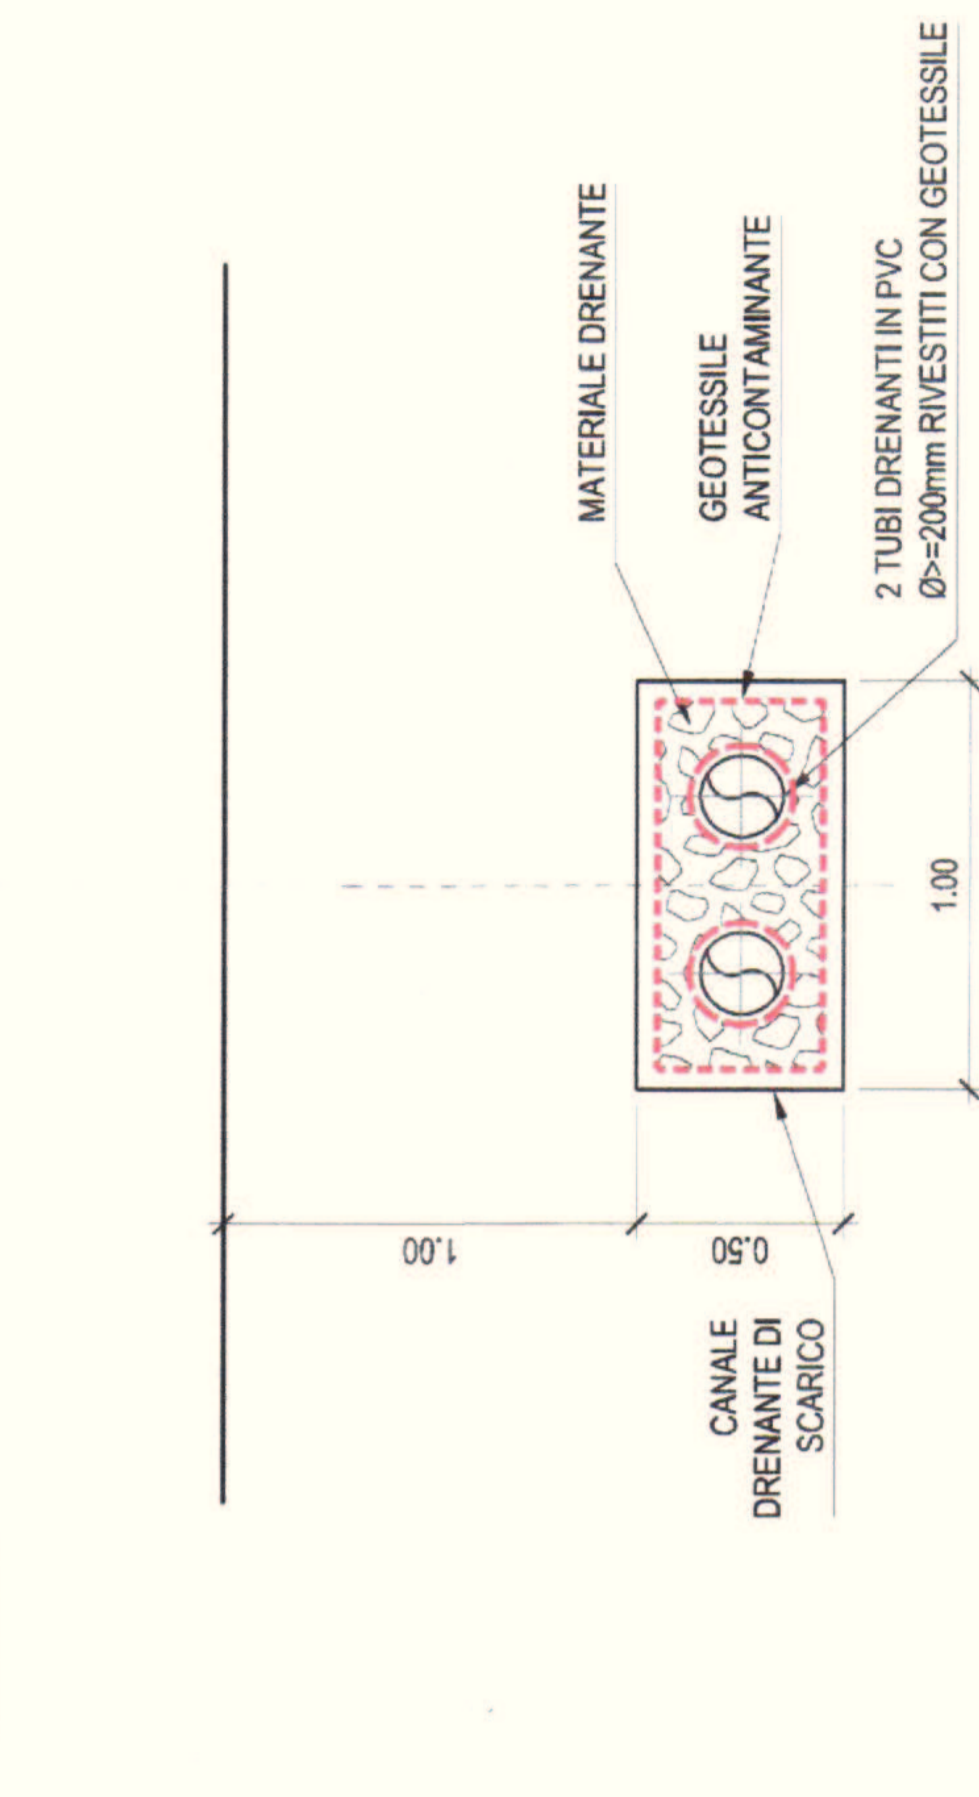

FOSSO DI GUARDIA
SEZIONE TIPICA
SCALA 1:25

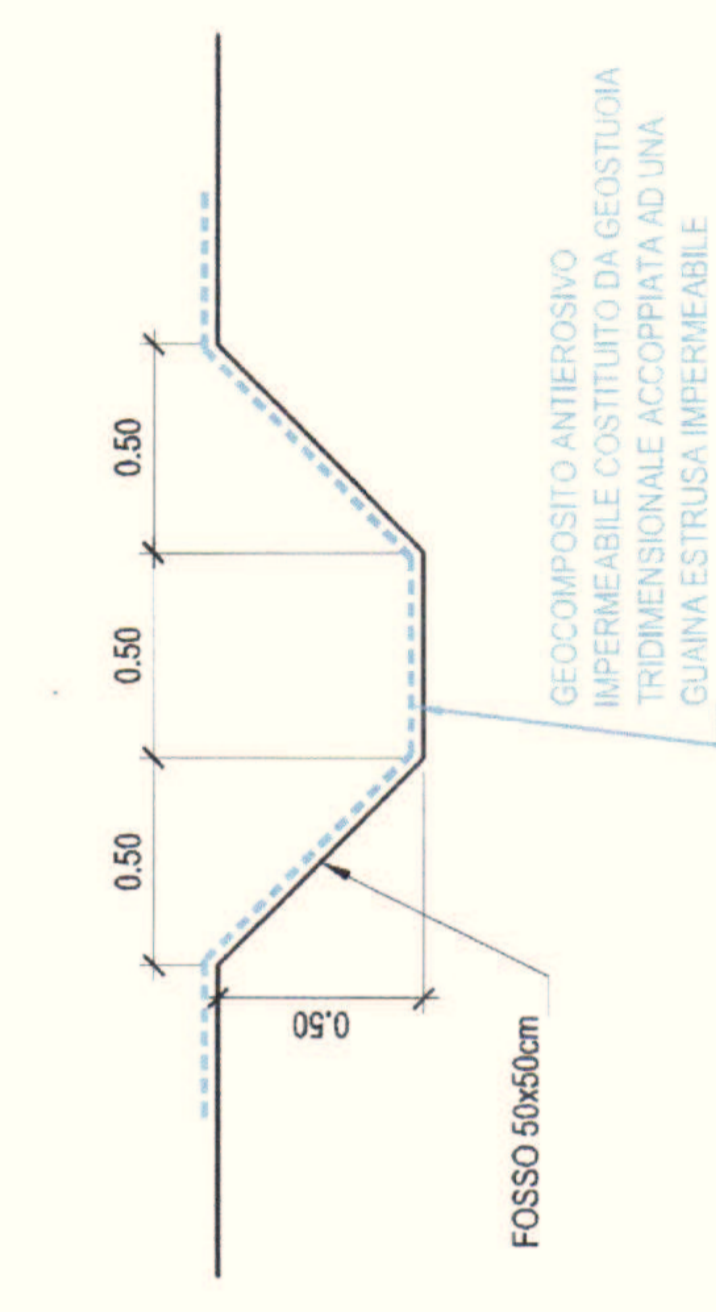

FEUDO CEFALA
Società Agraria Semplice
C.da Scudato
90030 Mezzolana (PA)
C.F.P. 01409880983

Valut. Giuseppe E. Eufemia
Cont. Giuseppe
Di. Daniele
Pro. Maria
Barbina

PROF. ING. GIANFRANCO MARCHI
GEOLOGO DOTT. STEFANO FERRO

ENSA
Società di Ingegneria
Via Zaccaria, 29 - 48018 FAVENZA (RA) Tel. 0545 643021 Fax 0545 643028
Via Zaccaria, 15 - 48027 BOLONNA (BO) Tel. 0521 659543 Fax 0521 659544
Pia. Aldo Moro - 40138 BOLOGNA (BO) Tel. 051 26461421
E-mail: ingegner@ensa.it - www.ensa.it - P.E.C. ensa@ingegner.it

PROGETTO ESECUTIVO DI DETTAGLIO

REV.	DATA	EMISSIONE	DESCRIZIONE	REDATTO	CONTROLLATO	APPROVATO
0	28/07/2016	FR				
1		FR				
2		FR				
3		FR				
4		FR				
5		FR				

COMMITTENTE: Bologneta S.p.a.d.

LAVORO: COMUNE DI VILLAFRATI (Provincia di Palermo)
Progetto di un sito di contenimento e di miglioia agraria

TITOLO: AREA 1 DRENAGGI: DETTAGLI

FASE DI PRODUZIONE: PROGETTO ESECUTIVO DI DETTAGLIO

SCALA: 1:100-1:50-1:25

FILE: SIS_PENNE

PROF. ING. GIANFRANCO MARCHI