PLANIMETRIA DI PROGETTO

SCALA 1:500

PLANIMETRIA STATO DI FATTO

SCALA 1:1000

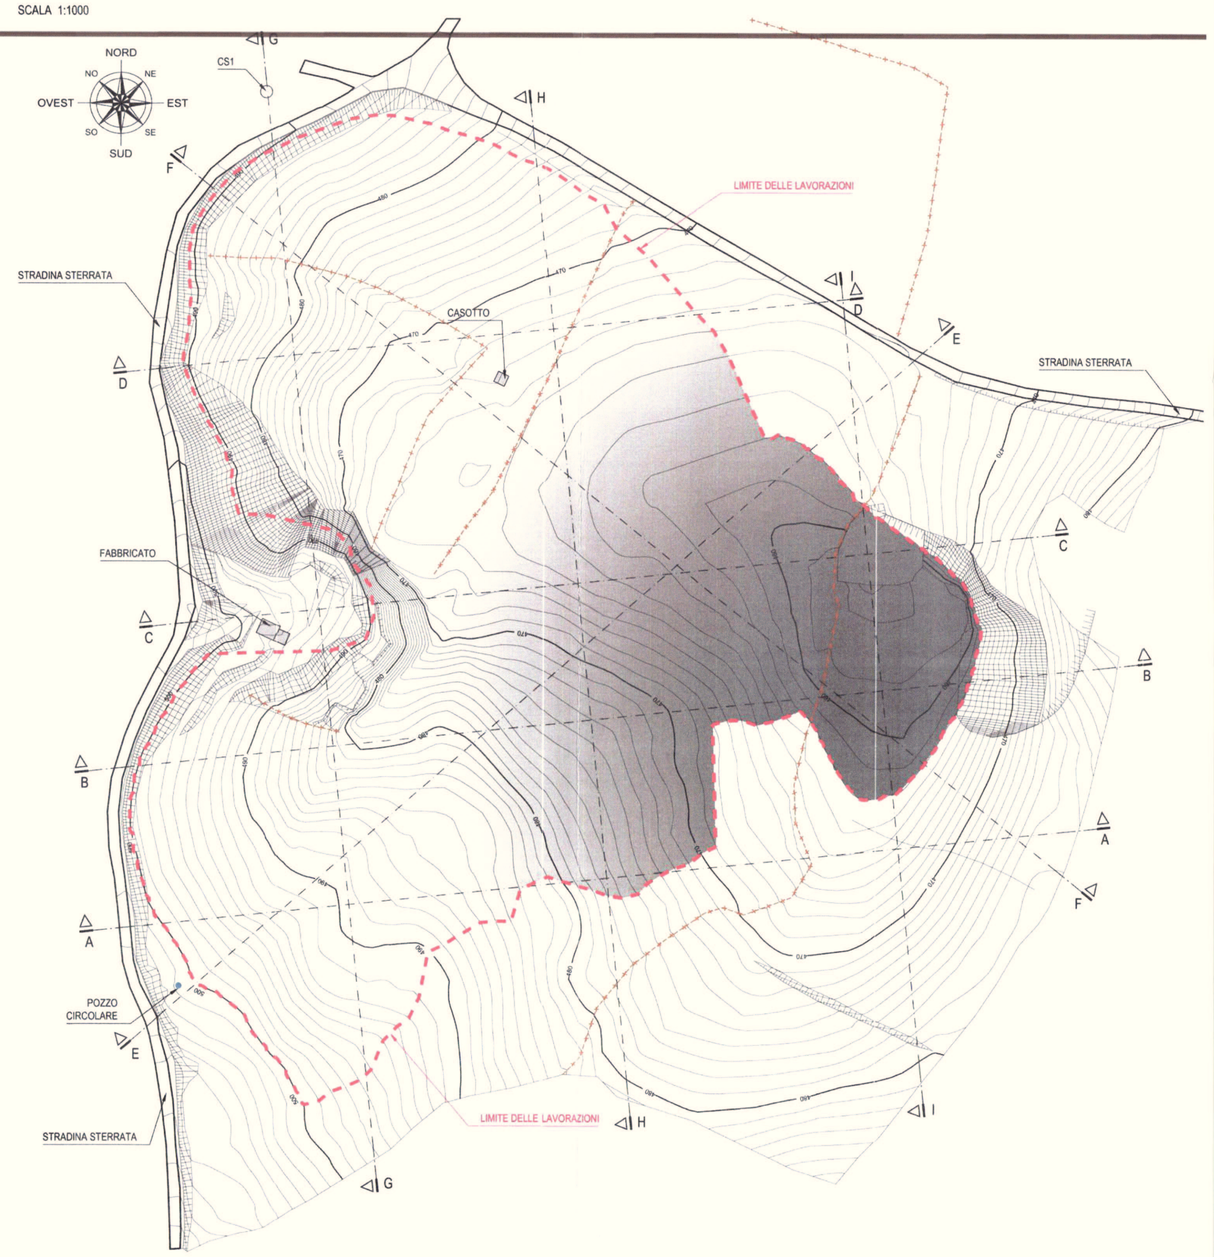

FOSSO DI GUARDIA

SEZIONE TIPICA

SCALA 1:25

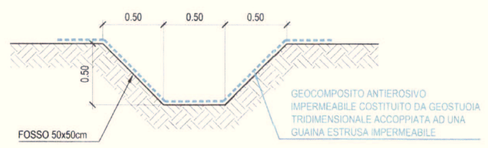

SISTEMAZIONE FINALE DELL'AREA

Al termine della realizzazione dell'abbancamento si procederà al rinverdimento e al contempo sulle nuove superfici verranno realizzate le opere di scolo delle acque meteoriche da convogliare verso il pozzo di drenaggio.

VOLUMI DI SCAVO E RIPORTO

- Scavo di scotico e bonifica (s=0.5 m) da ricollocare nell'abbancamento: 25 300 m^3
- Riporto, escluso scavo: 340 372 m^3

COMPATTAZIONE RILEVATO

In linea di massima i terreni coesivi posti a discarica dovranno essere stesi in strati sottili (spessore soffice di 25 cm circa) al fine di ottenere una efficace compattazione da parte dei mezzi meccanici. Si richiede per ogni strato di spessore soffice 25 cm un numero minimo di passaggi di rullo dentato da 15 t pari a 4

NOTA

Durante tutte le fasi di abbancamento dovrà essere garantito il deflusso delle acque meteoriche.

FEUDO CEFALÀ
Società Agricola Semplice
C.da Scorciavacca, s.n.
90030 Villafrati (PA)

RICEVUTO
05 APR 2017
Prot. 6169

GEOLOGO DOTT. STEFANO FERRO

PROF. ING. GIANFRANCO MARCHI

REV.	DATA	DESCRIZIONE	REDATTO	CONTROLLATO	APPROVATO
5					
4					
3					
2					
1					
0	29/07/2016	EMISSIONE	FB	GM	GM

ENSER srl
SOCIETA' DI INGEGNERIA
Sede Bologna: Via Zanardi, 29 - 40059 FAENZA (RA) tel. (0546) 663521 - fax (0546) 661629
Sede Cesena: Via Dante, 78 - 47521 SELBOSCA (RA) tel. 333 - 2434843
Sede Ravenna: Via Andrea Costa, 189 - 48100 SANTARCANGELO DI ROMAGNA (RN) tel. (0546) 663521
ingegneria@enser.it - www.enser.it - P.E.C. : ensersrl-ra@legalmail.it

FASE DI PROGETTAZIONE: PROGETTO ESECUTIVO DI DETTAGLIO

COMMITTENTE: Bolognetta S.c.p.a.

LAVORO: COMUNE DI VILLAFRATI (Provincia di Palermo)

Progetto di un sito di conferimento e di miglioria agraria

TITOLO: AREA 2 PLANIMETRIA STATO ATTUALE E PROGETTO

CODICE LAVORO	S15022
CODICE ELABORATO	S 1 5 0 2 2 F 3
ELABORATO	TV 010
SCALA	1:1000-1:500-1:25
FOGLIO	A0
PLOTTAGGIO	1=1
CTB	SIS_PENNE
FILE dwg	S15022-F3-TV010-0

tav.02 Rev.1 del 31/08/2004 | A termine di legge tutti i diritti sono riservati. L'edizia la riproduzione in qualsiasi forma senza autorizzazione dell'a ENSER srl