

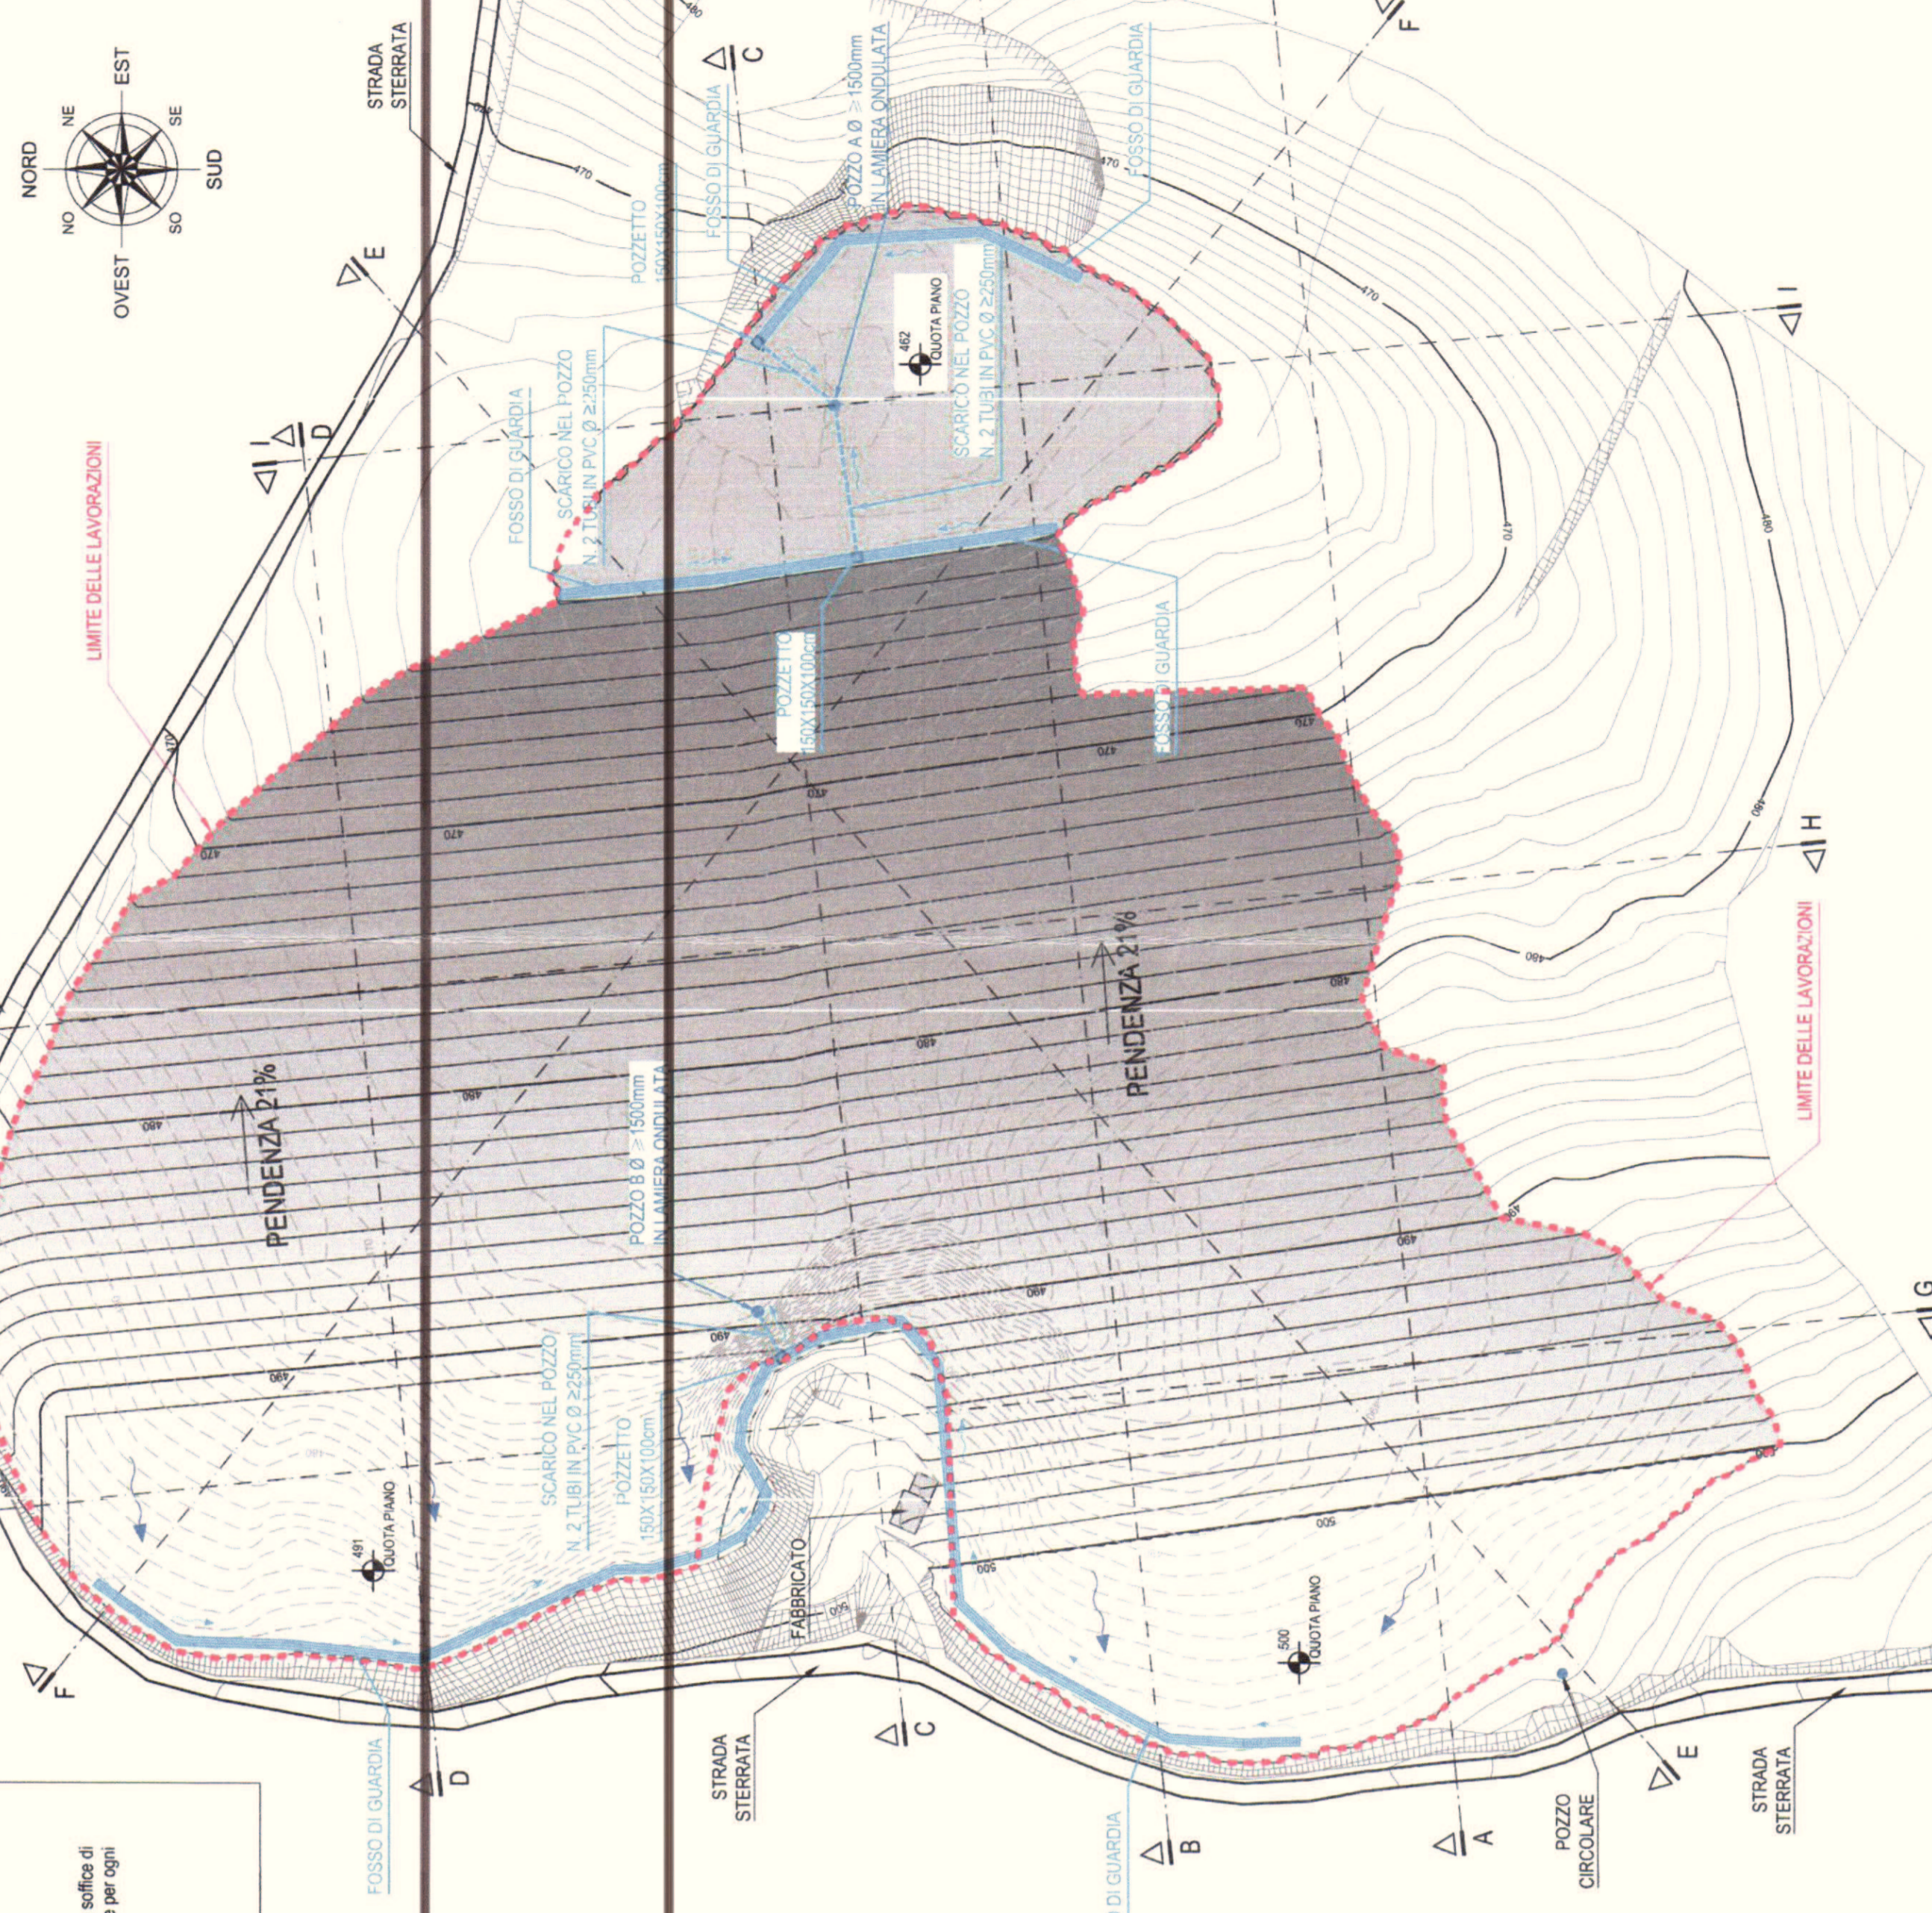
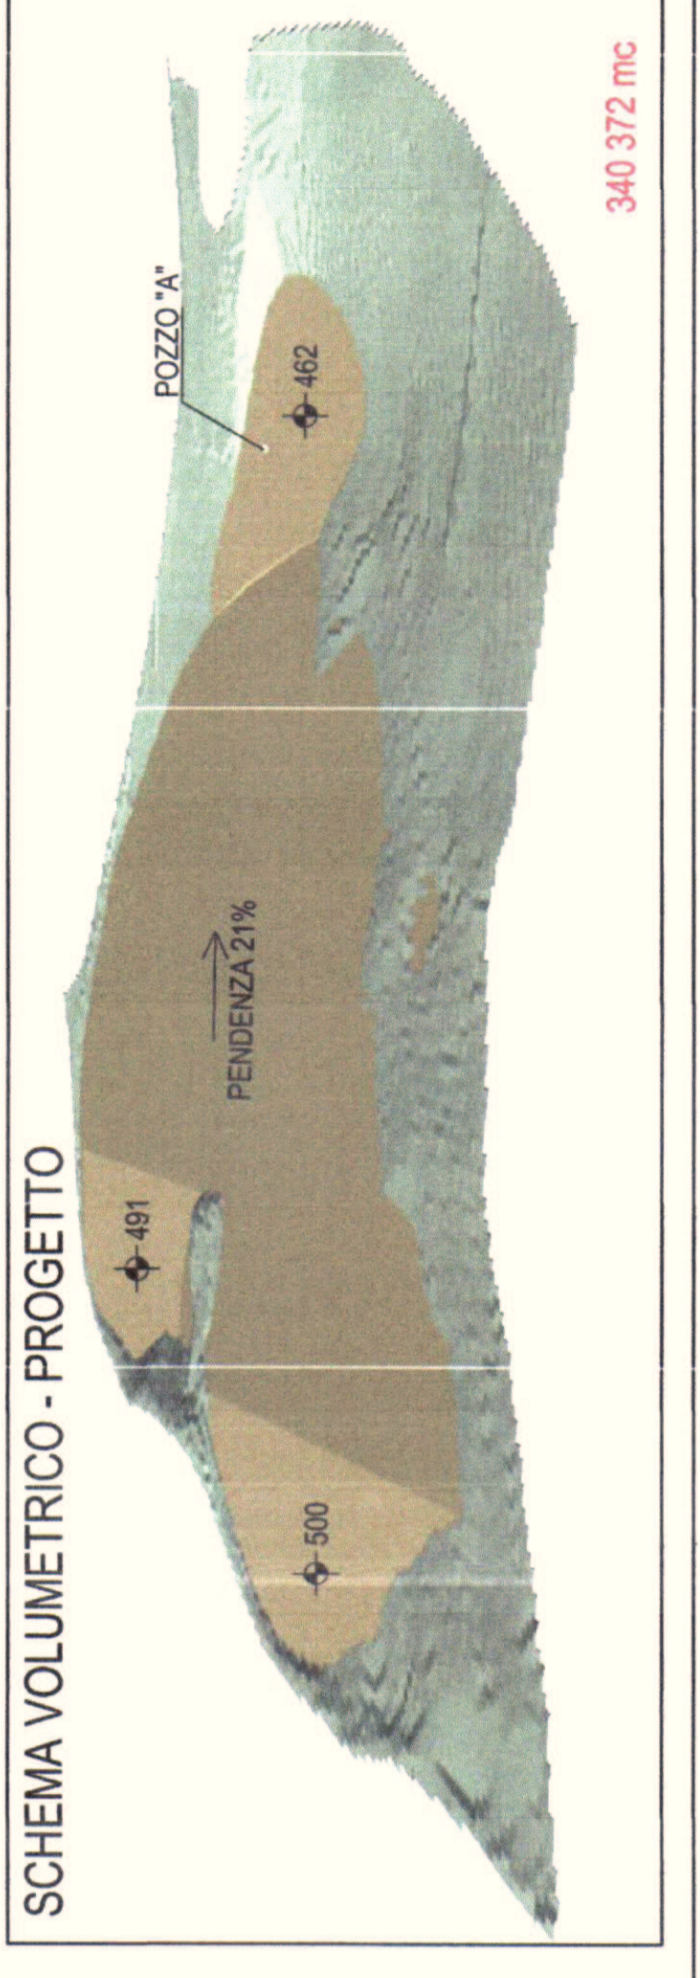
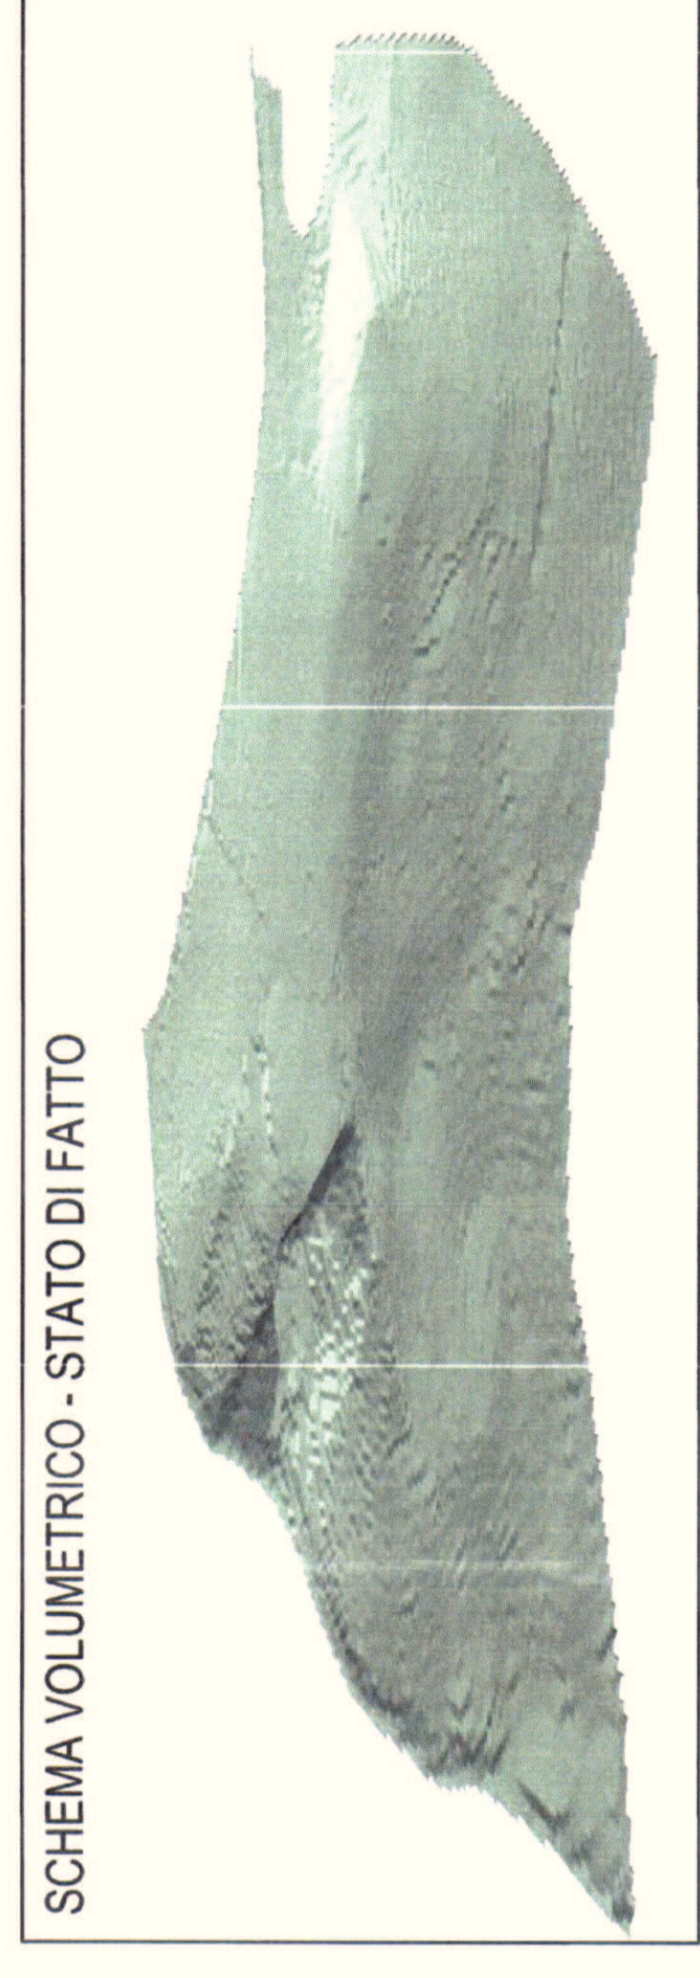
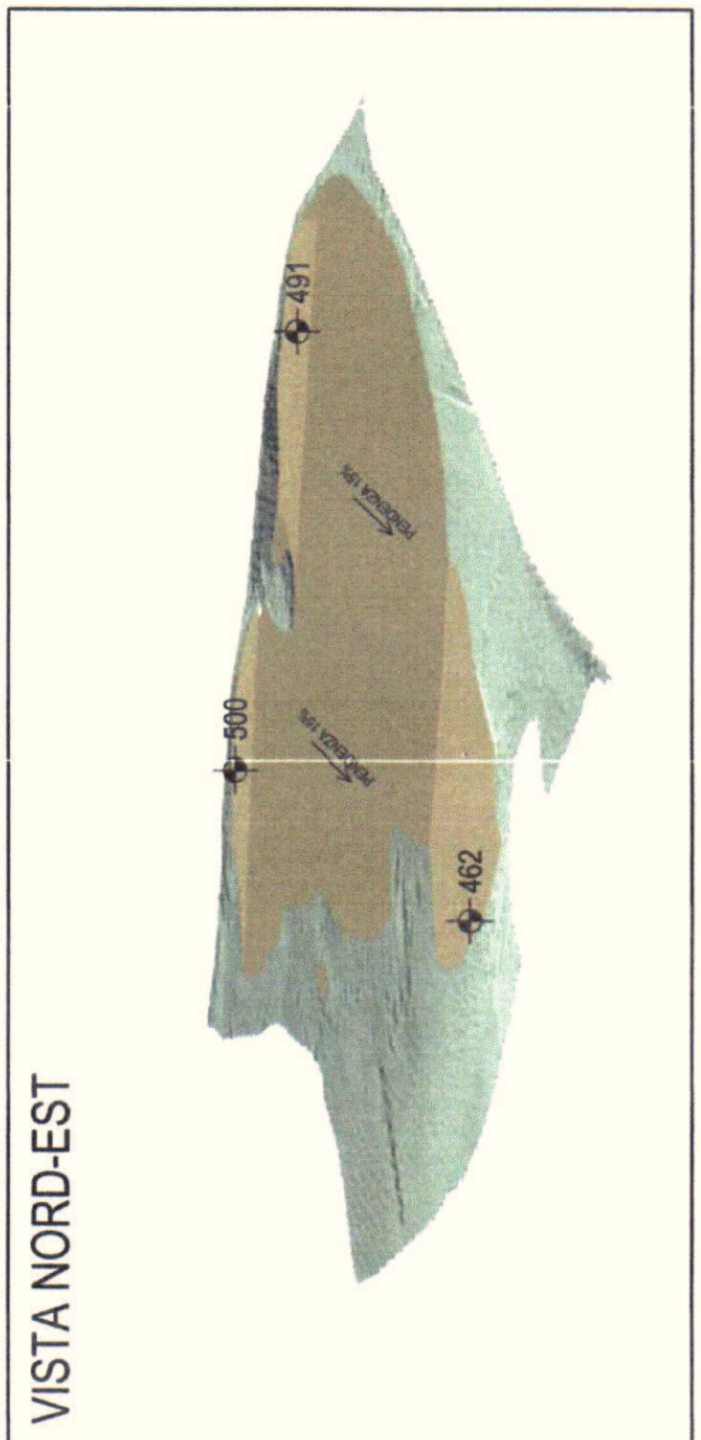
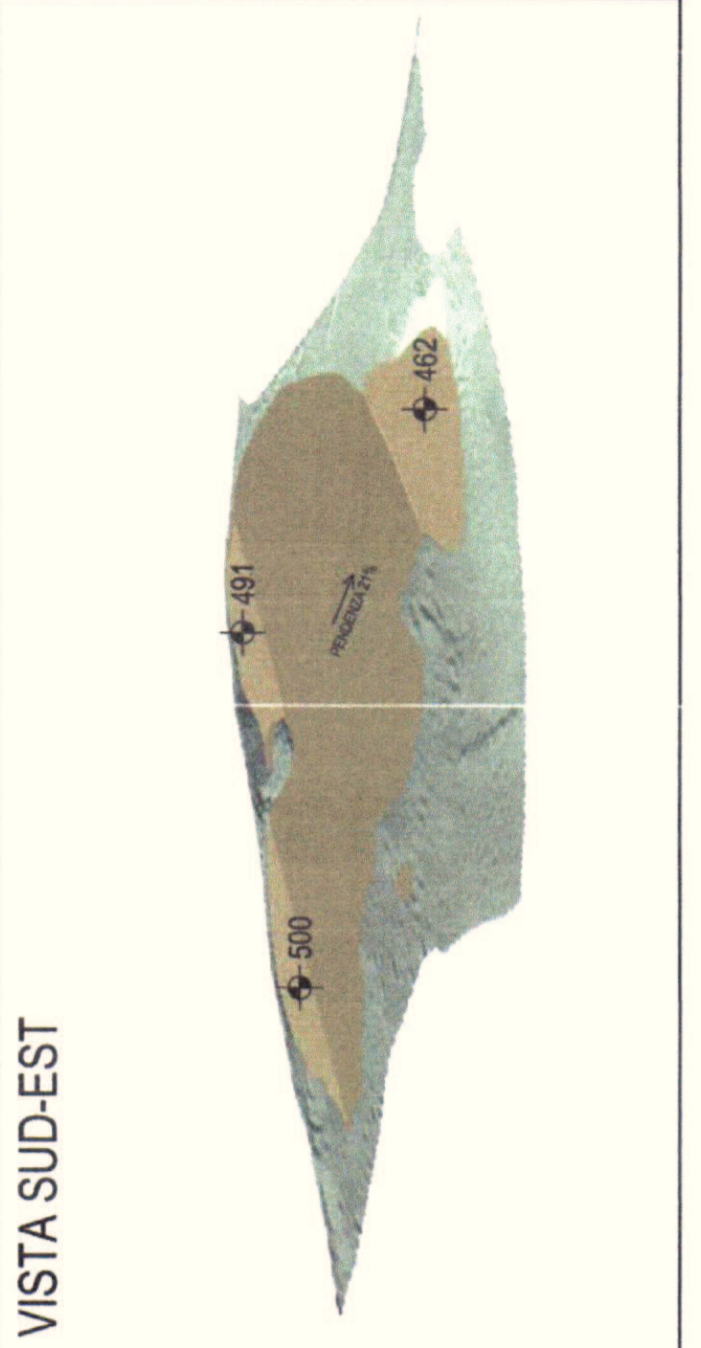
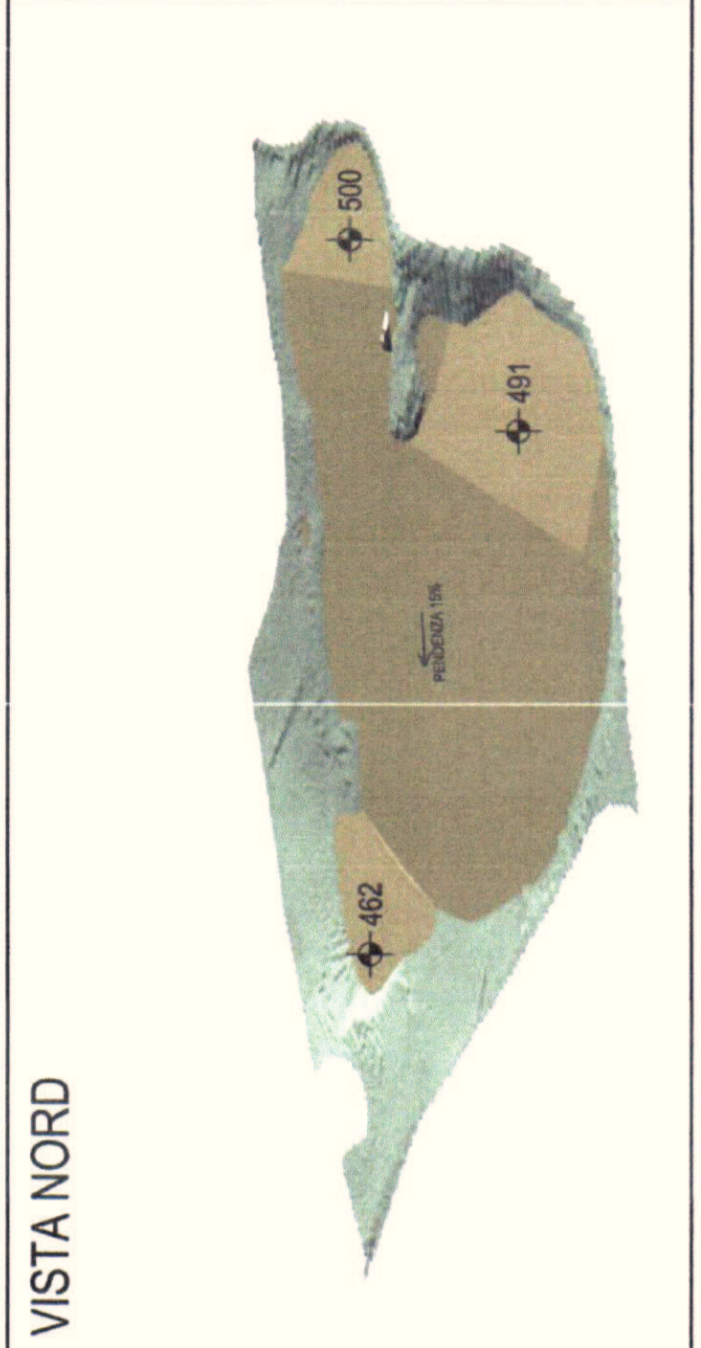
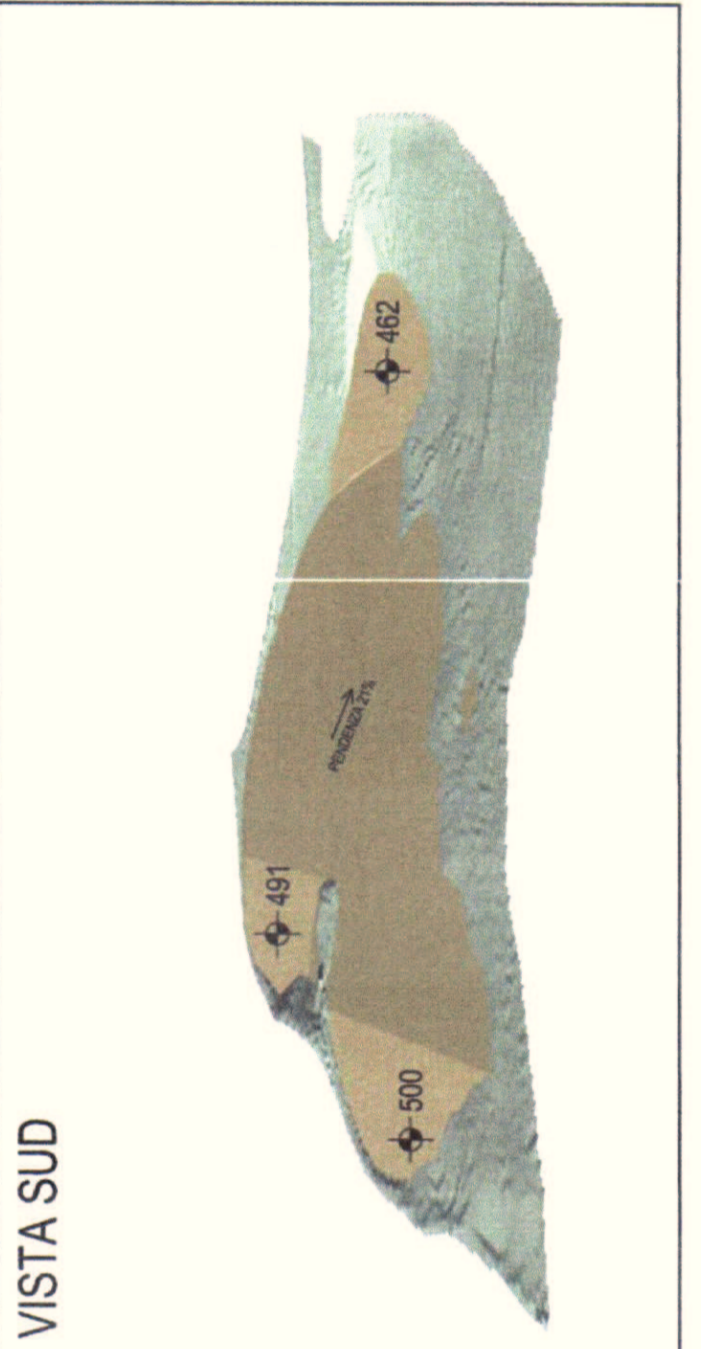
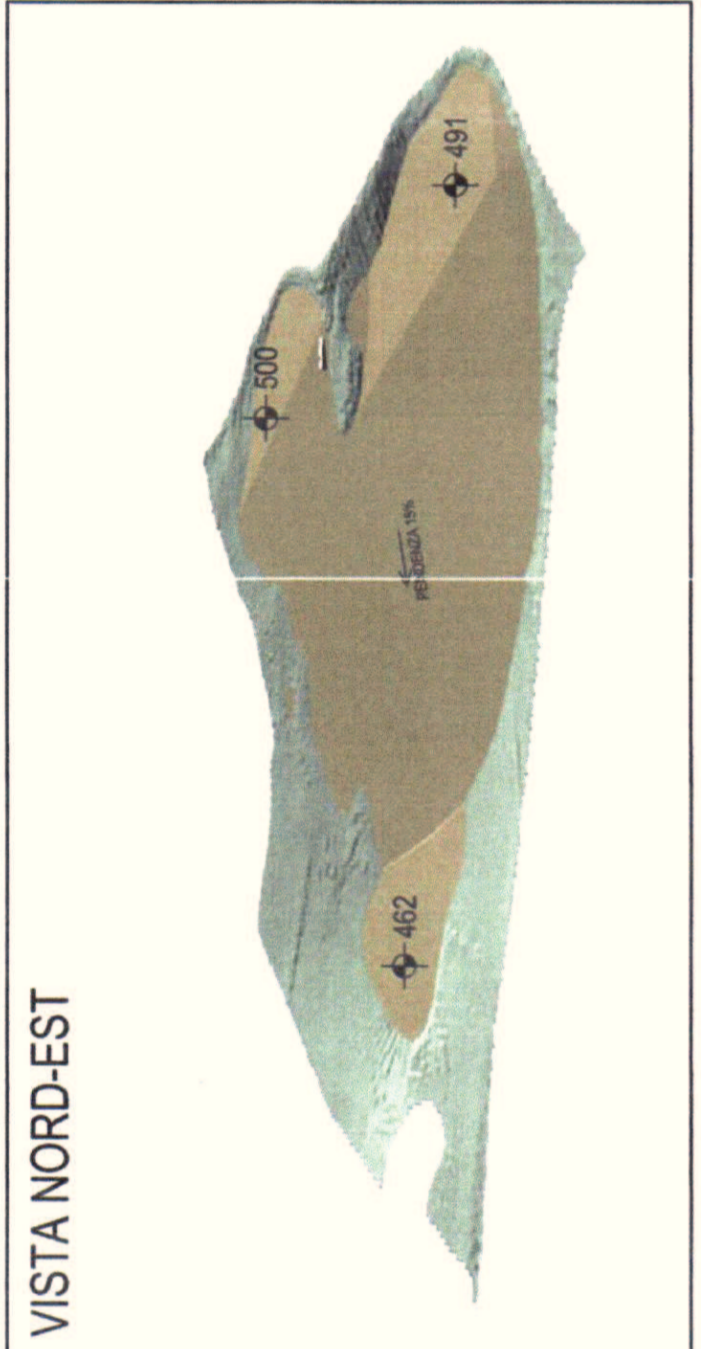
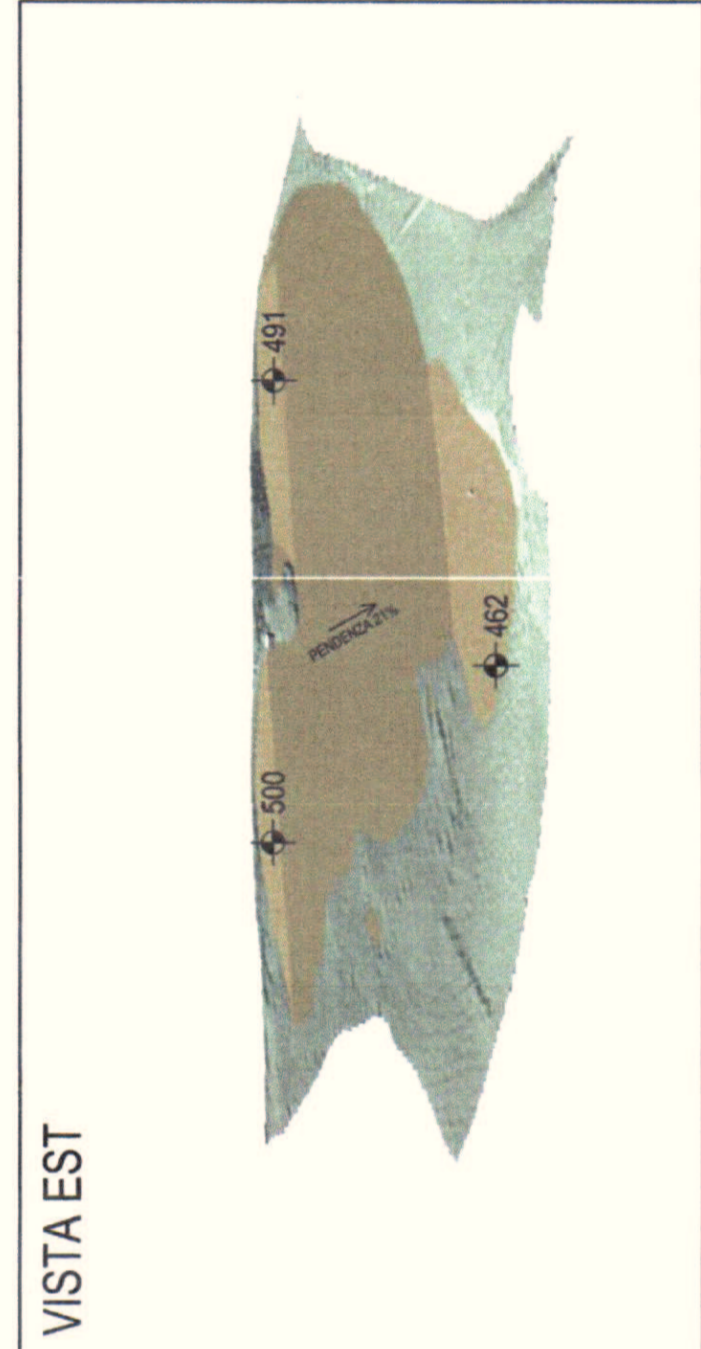
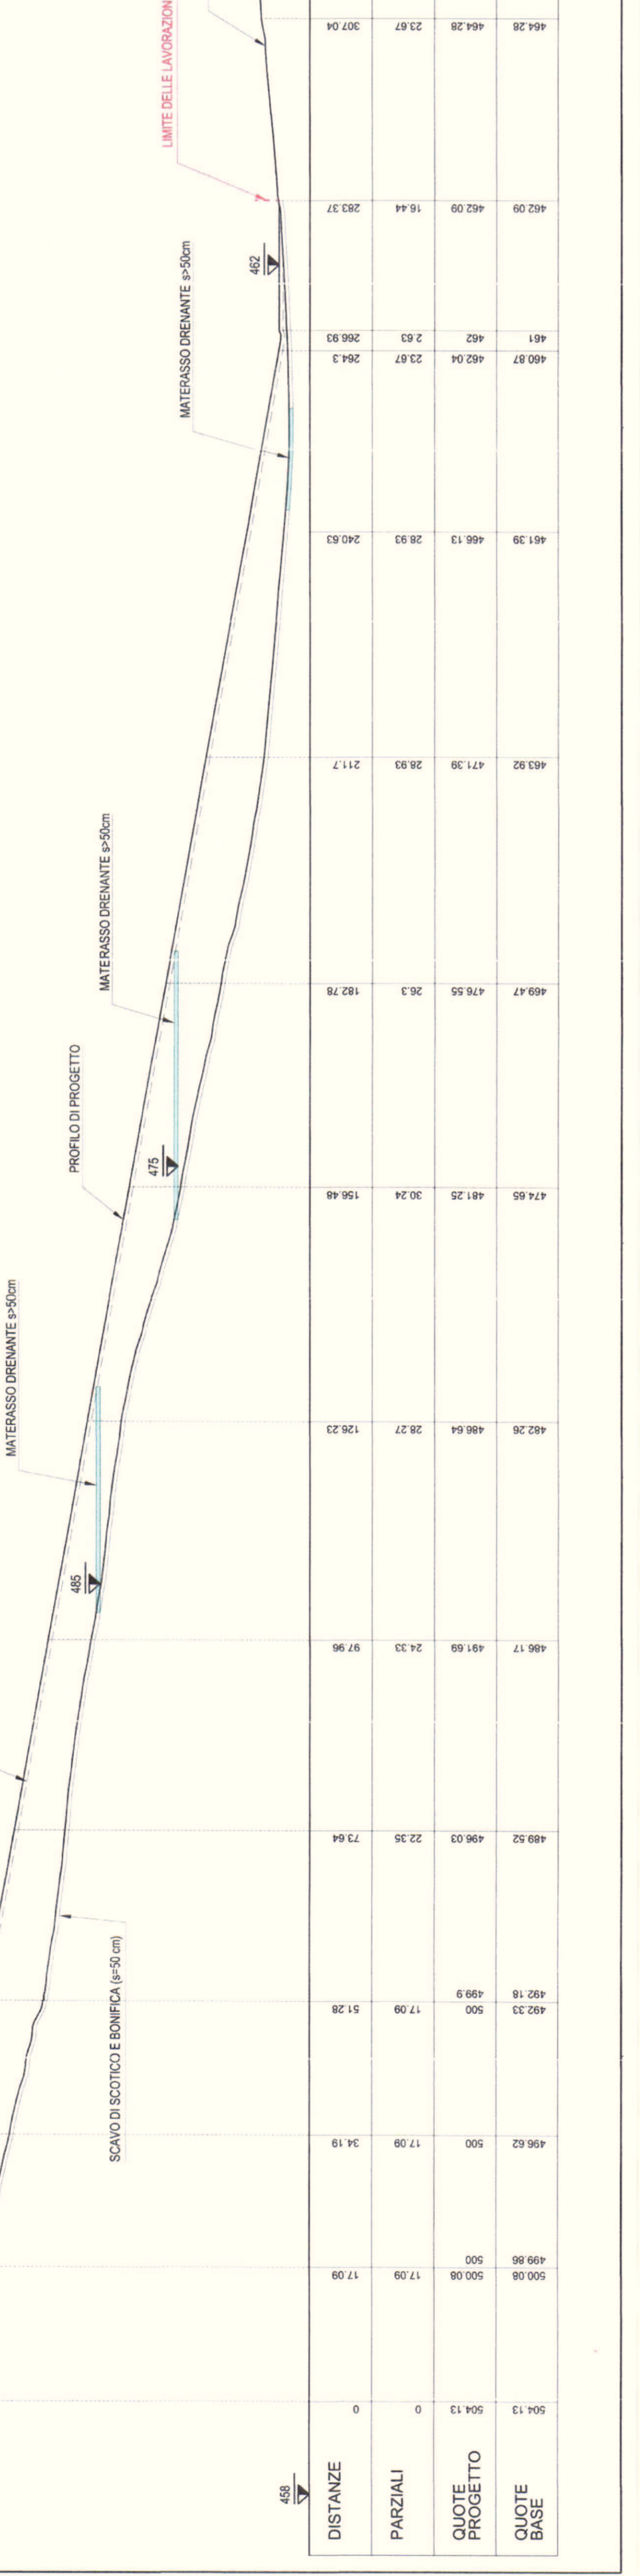
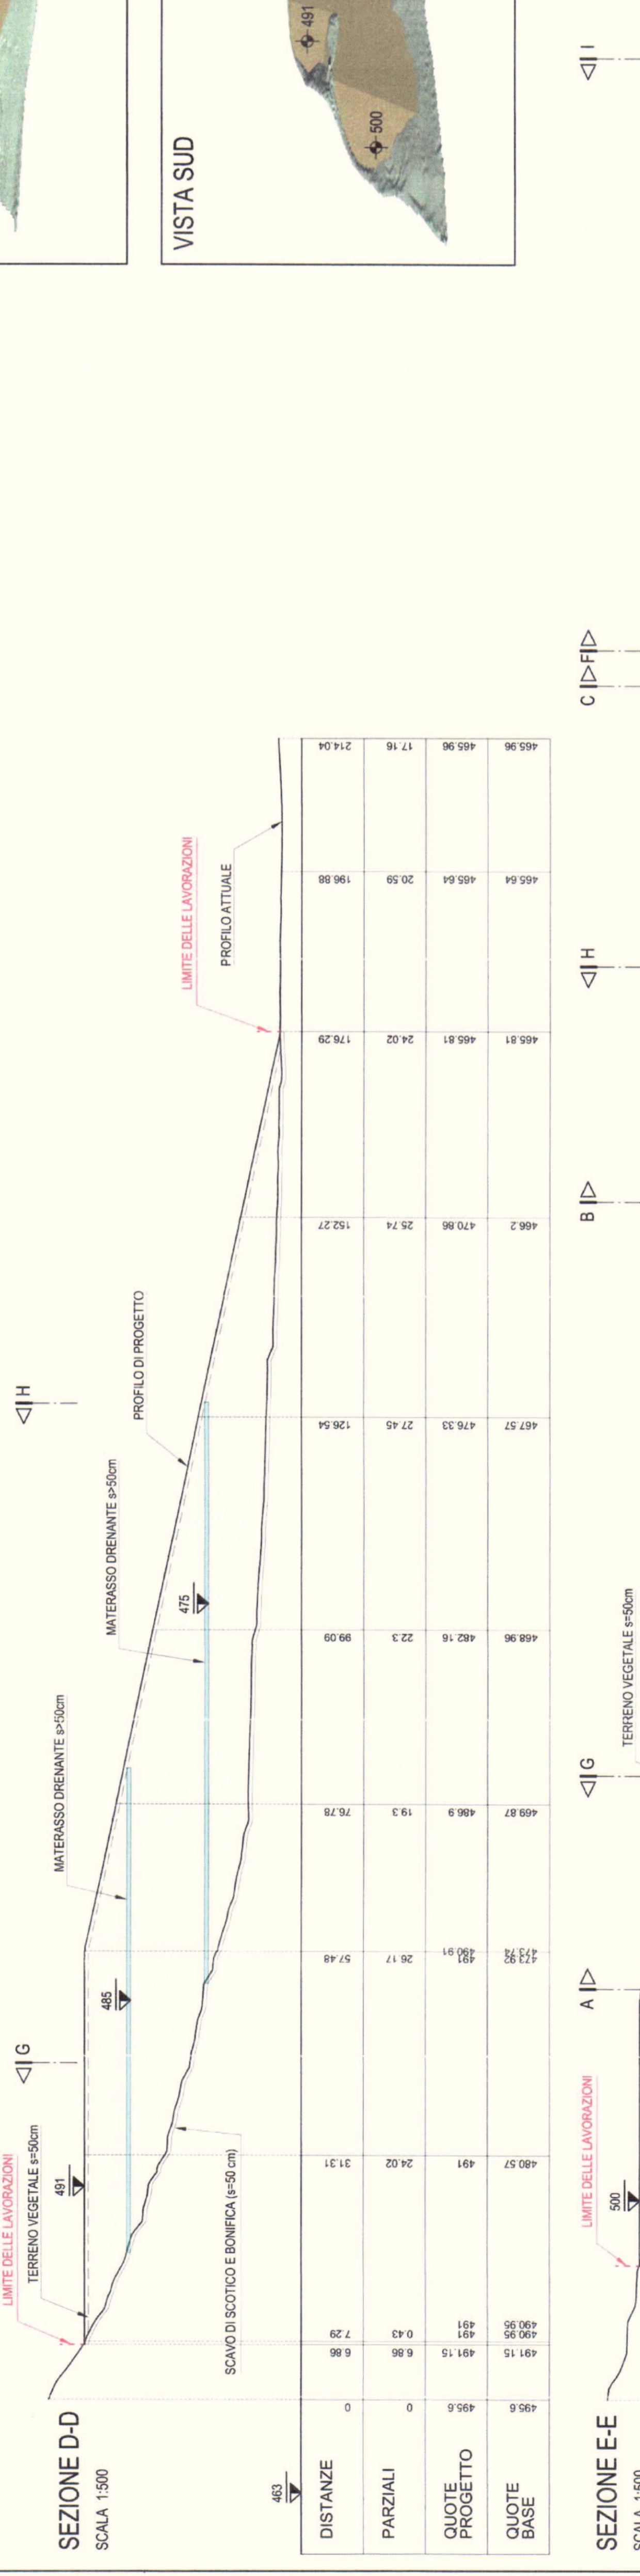
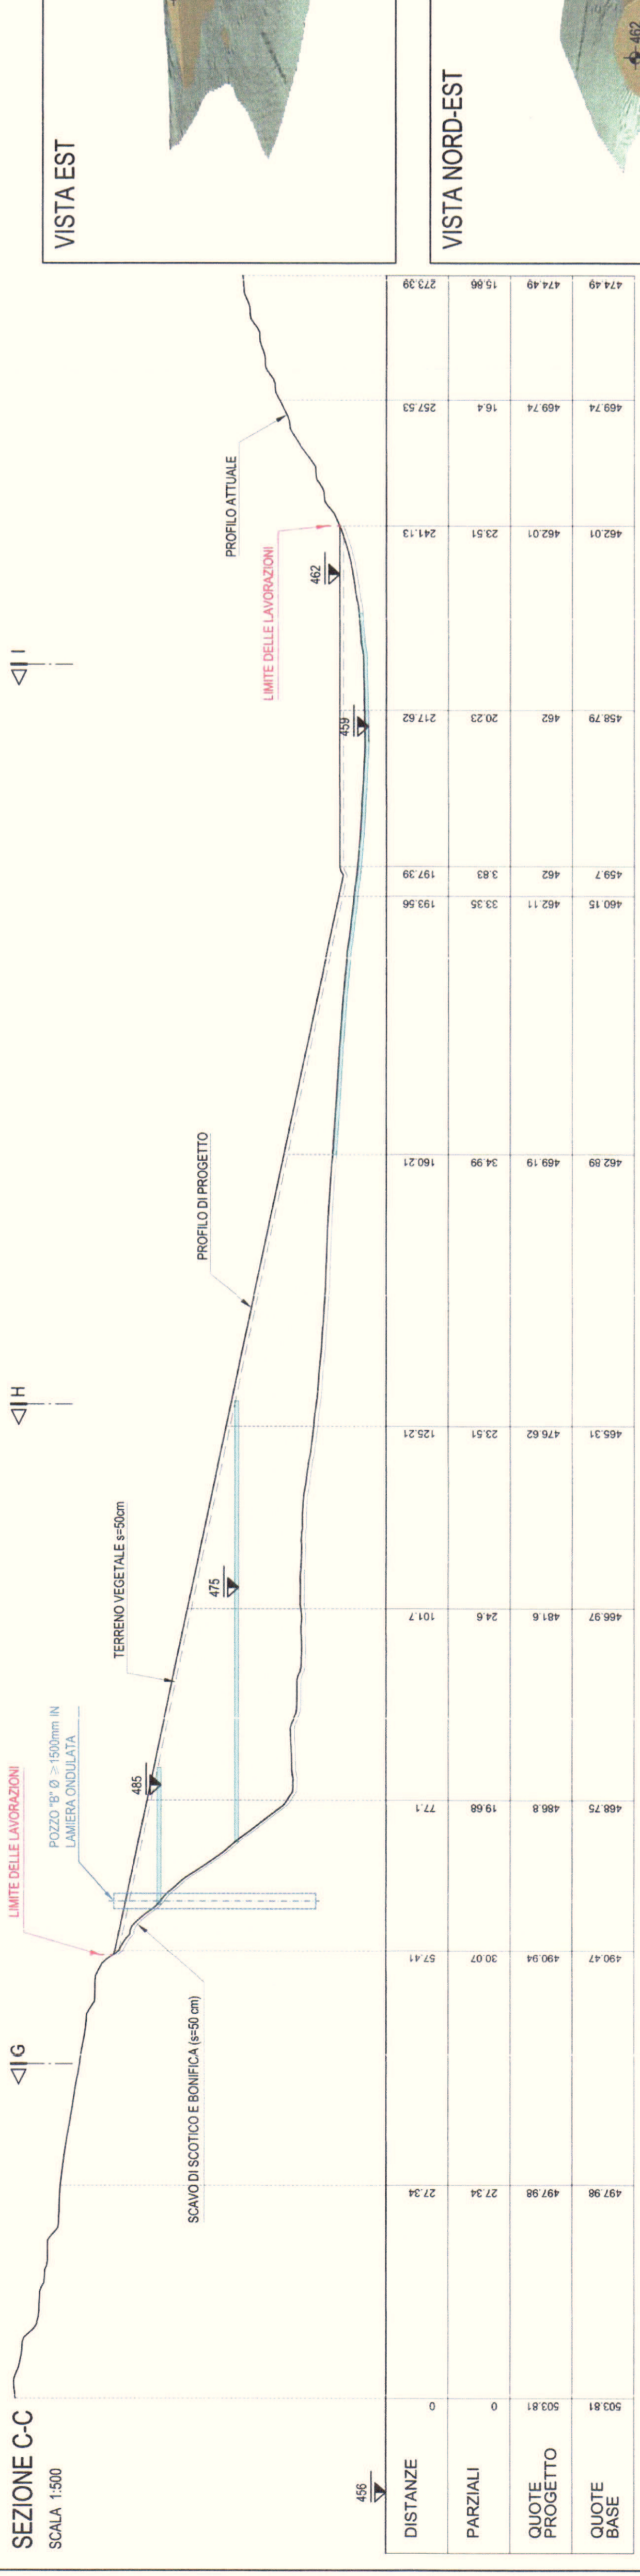


# PIANTA CHIAVE

SCALA 1:1000

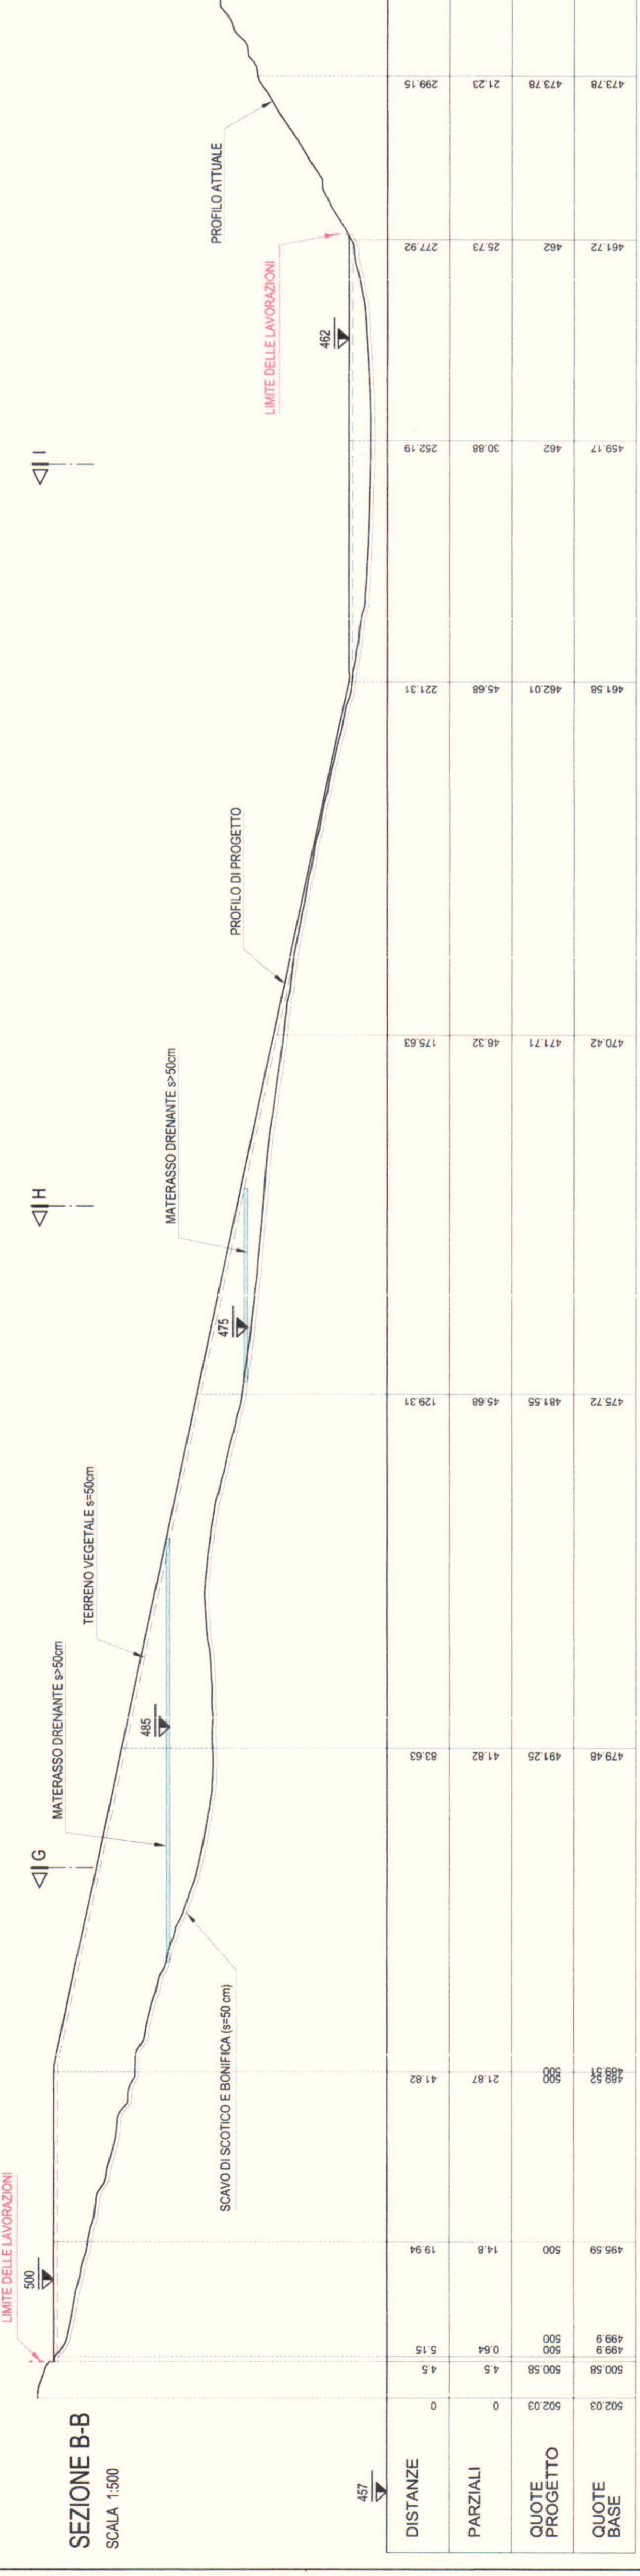

**ISTRUZIONE FINALE DEL LAVORO**  
 Al termine della fase di abbinamento al progetto di investimento, il committente si riserva il diritto di autorizzare o meno l'opera di abbinamento da realizzare da congegno verso il pozzo di scavo.  
**VOLUME DI SCAVO E RILIEVO**  
 Il volume di scavo e il rilievo sono di circa 340 372 mc.  
**COMPARTIMENTAZIONE ELEVATO**  
 In linea di massima i limiti costanti posti a delimitare dovranno essere in stato di riparo di almeno 25 cm in un numero minimo di passaggi di filo d'acciaio di 15 parti a 4.  
**NOTA**  
 Durante tutte le fasi di abbinamento dovrà essere garantito il deflusso delle acque meteoriche.

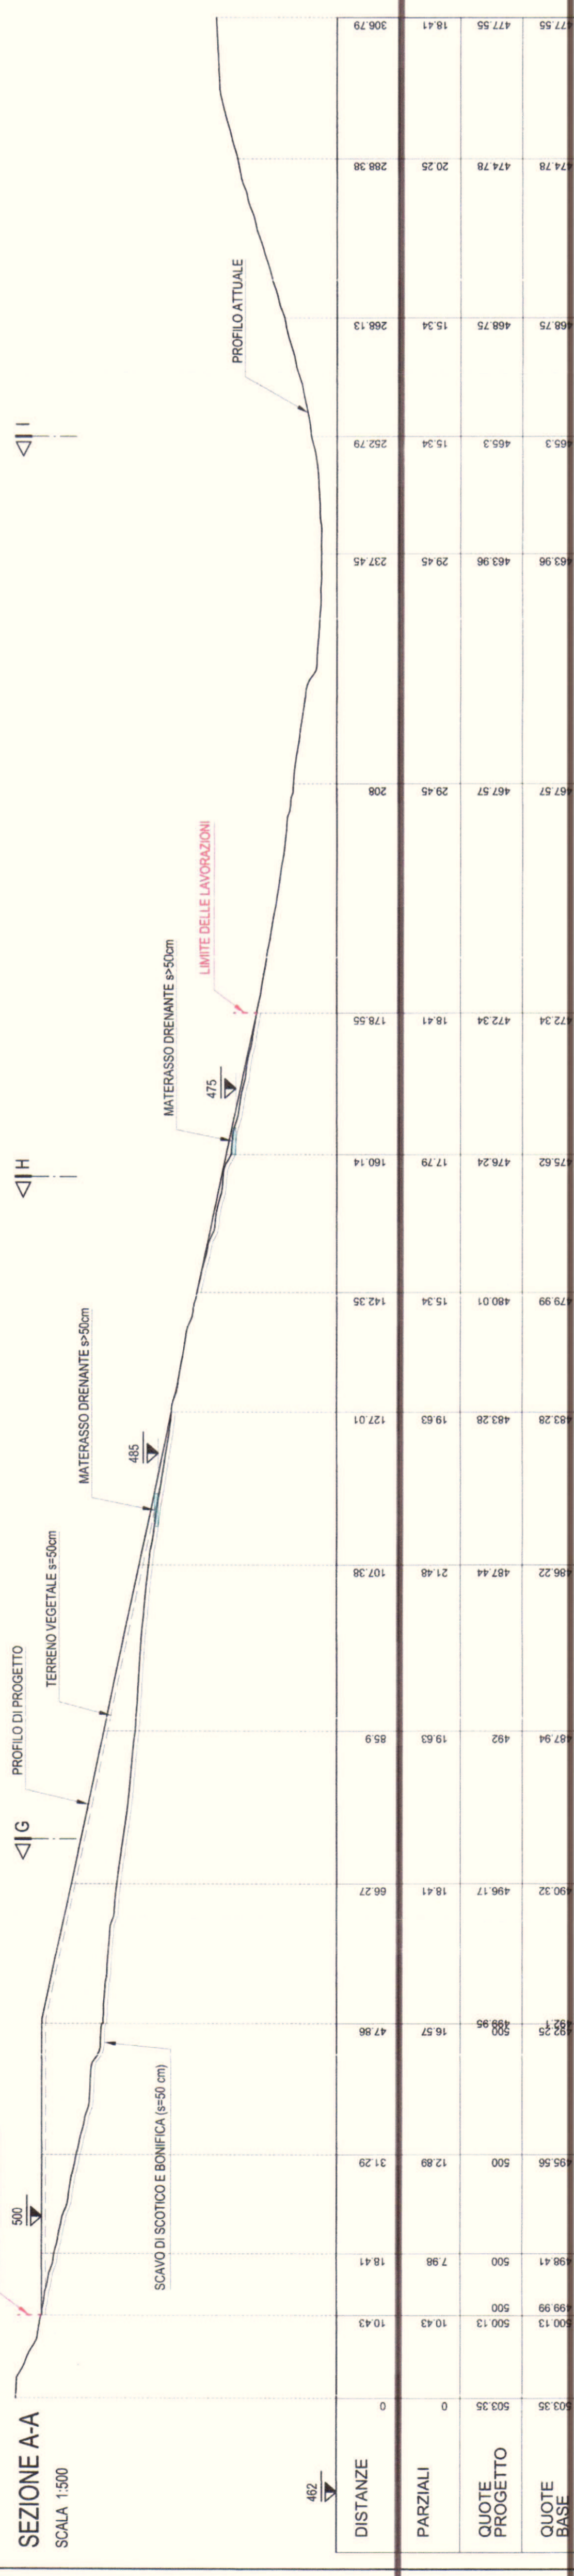

Cons. Esp. Prof. Ing. Gianfranco Marchi  
 Valut. Gruppo di lavoro  
**FELDO CEFALA**  
 Società di Ingegneria e Architettura  
 C.F. 03034850100  
 Prof. Ing. Gianfranco Marchi  
 05 APRILE 2017  
**PROF. ING. GIANFRANCO MARCHI**

REV.	DATA	DESCRIZIONE	REDAZIONE	APPROVATO
1				
2				
3				
4				
5				
6				

**PROGETTO ESECUTIVO DI DETTAGLIO**

COMMITTENTE: Bolognetta S.p.a.

LAVORO: Progetto di un sito di conferimento e di riqualificazione agraria

TITOLO: AREA 2 SEZIONI DI PROGETTO TAVOLA 1 DI 2

340 372 mc