




POZZO "A" DI DRENAGGIO - PARTE SOMMITALE
SEZIONE TIPICA

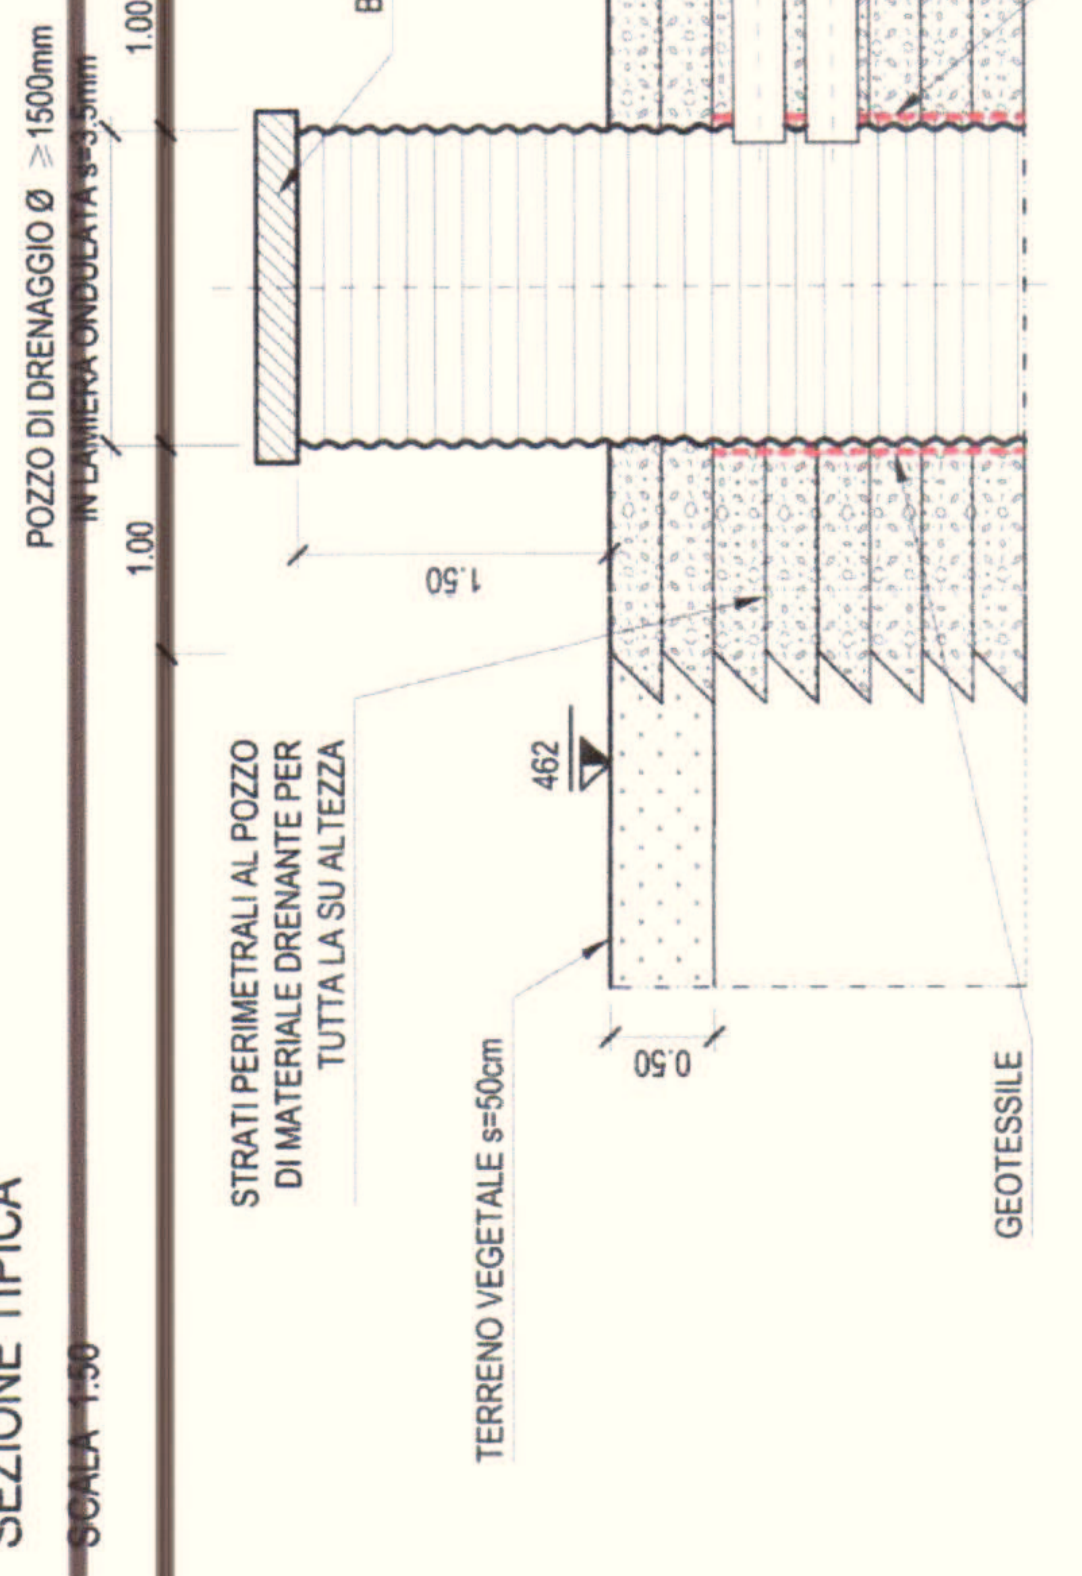


POZZO "A" DI DRENAGGIO - FONDO
SEZIONE TIPICA

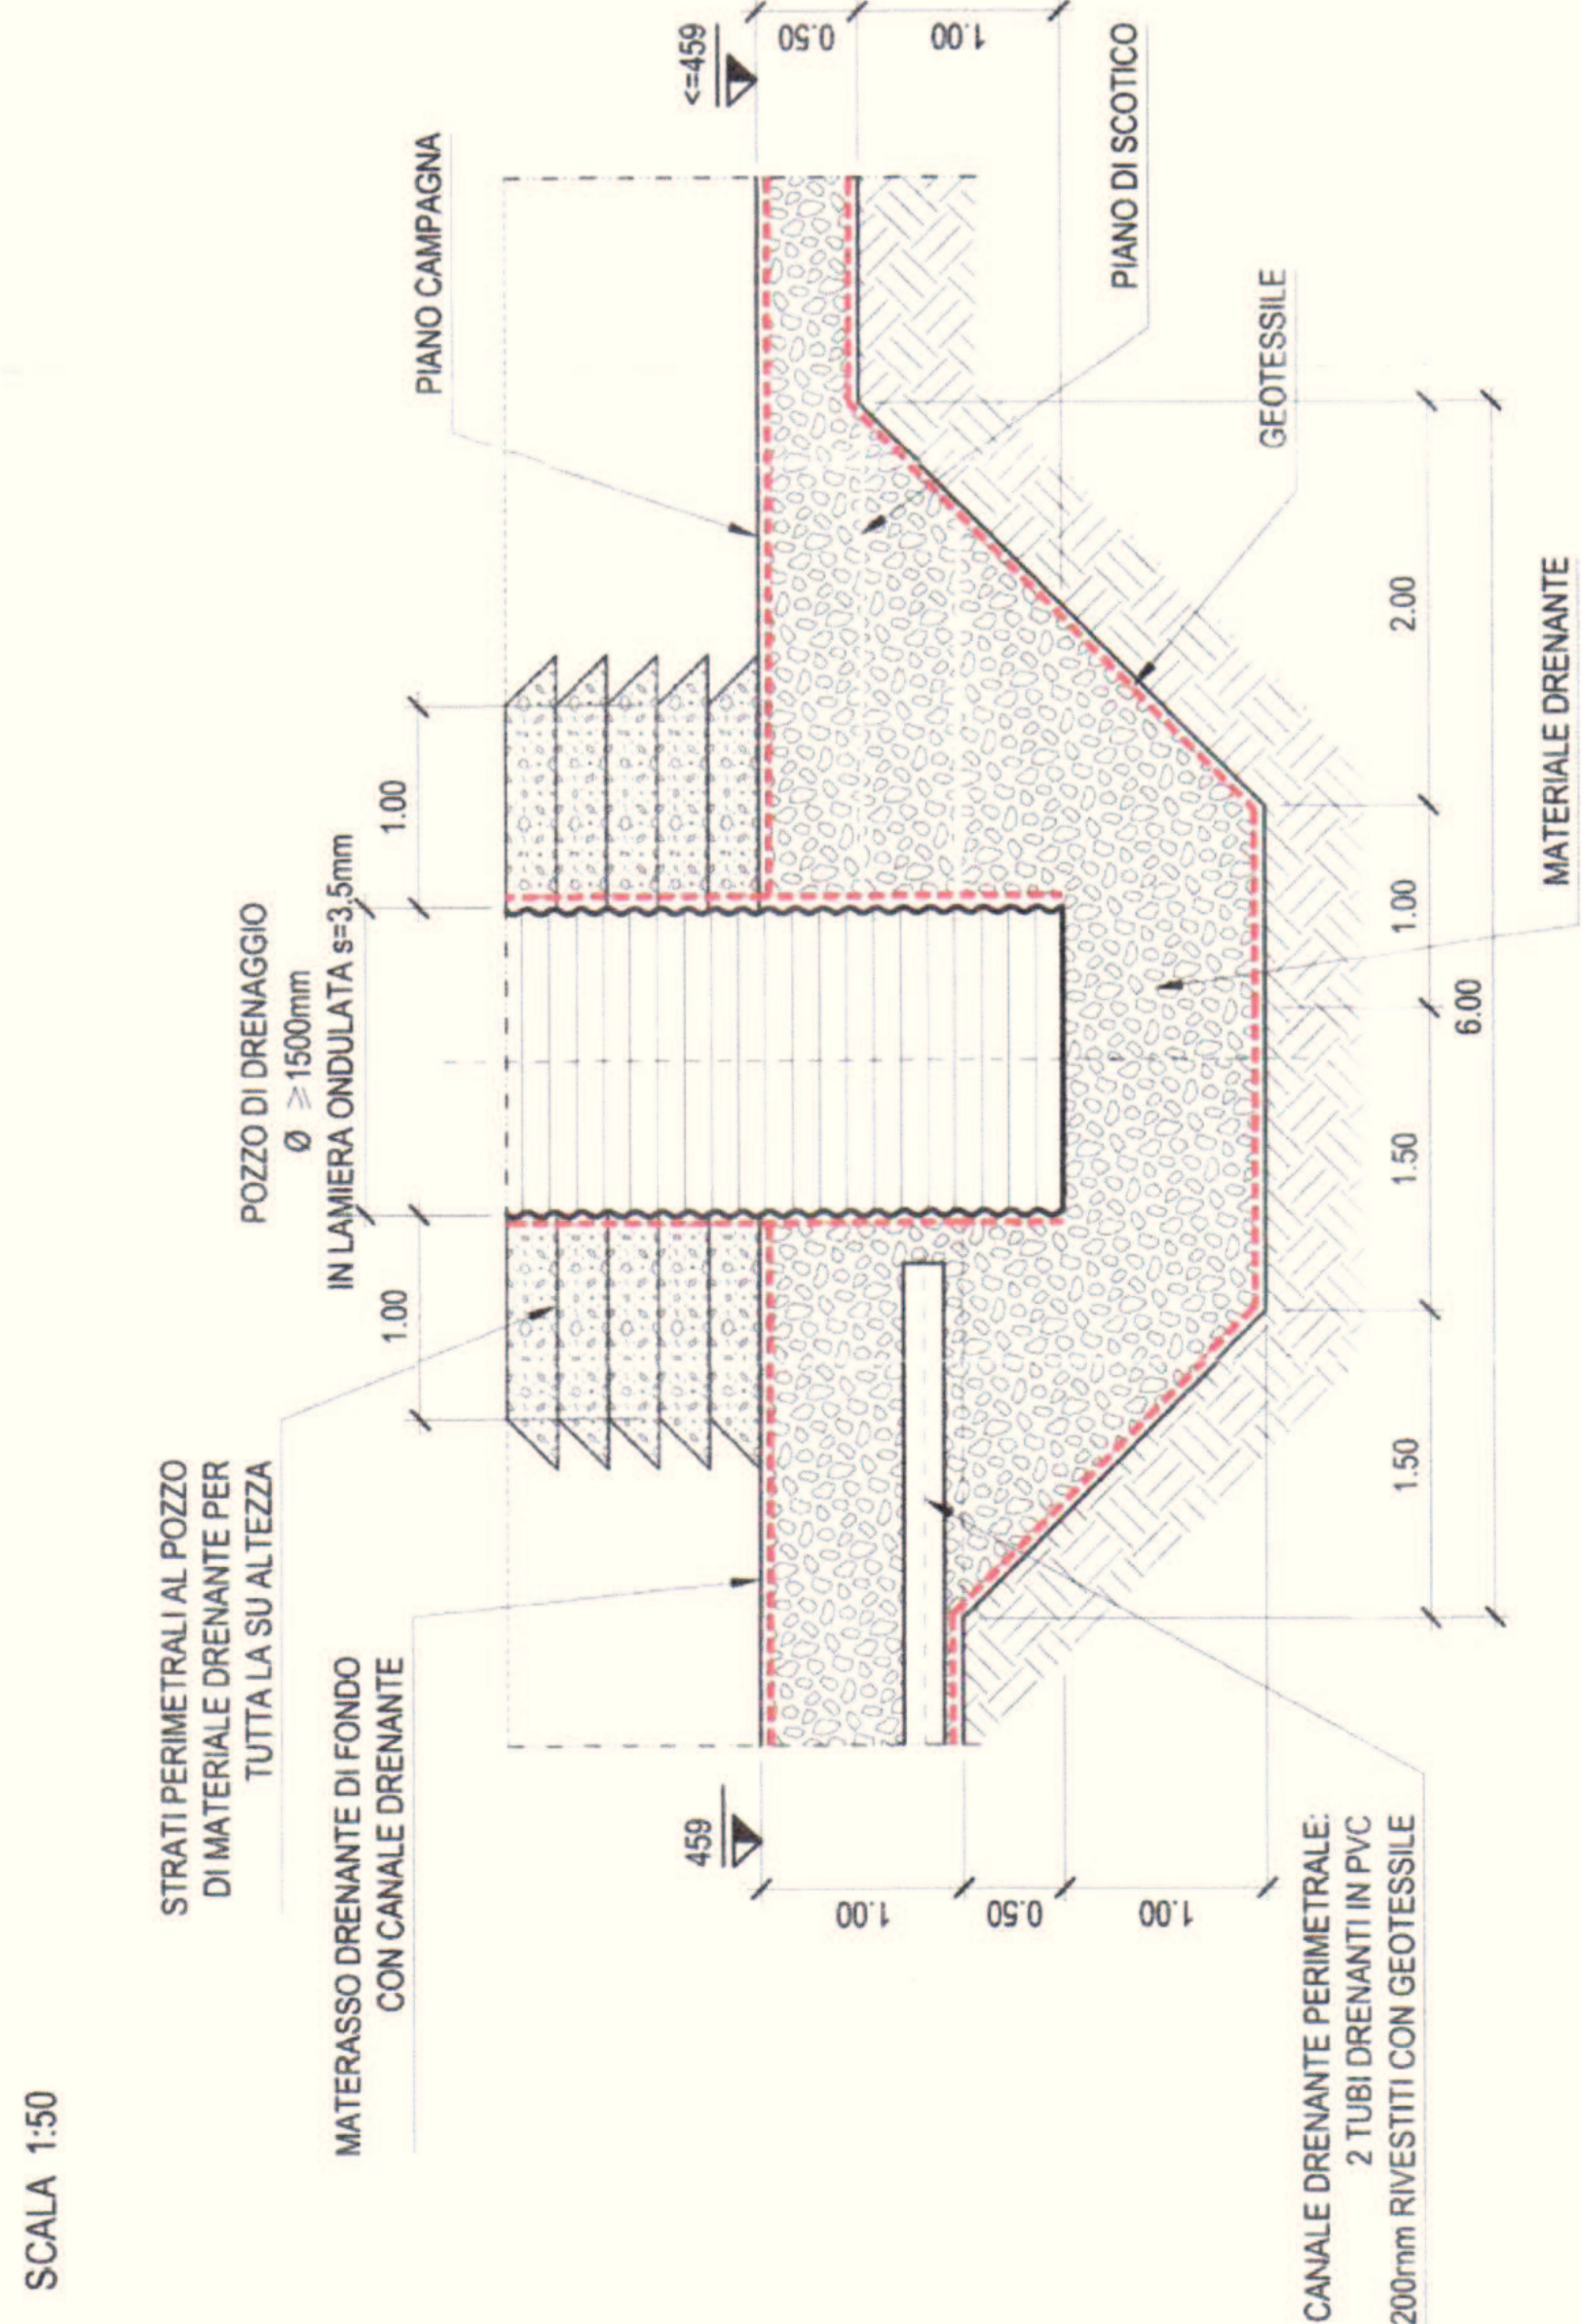


POZZO "B" DI DRENAGGIO - SCHEMA
SEZIONE TIPICA

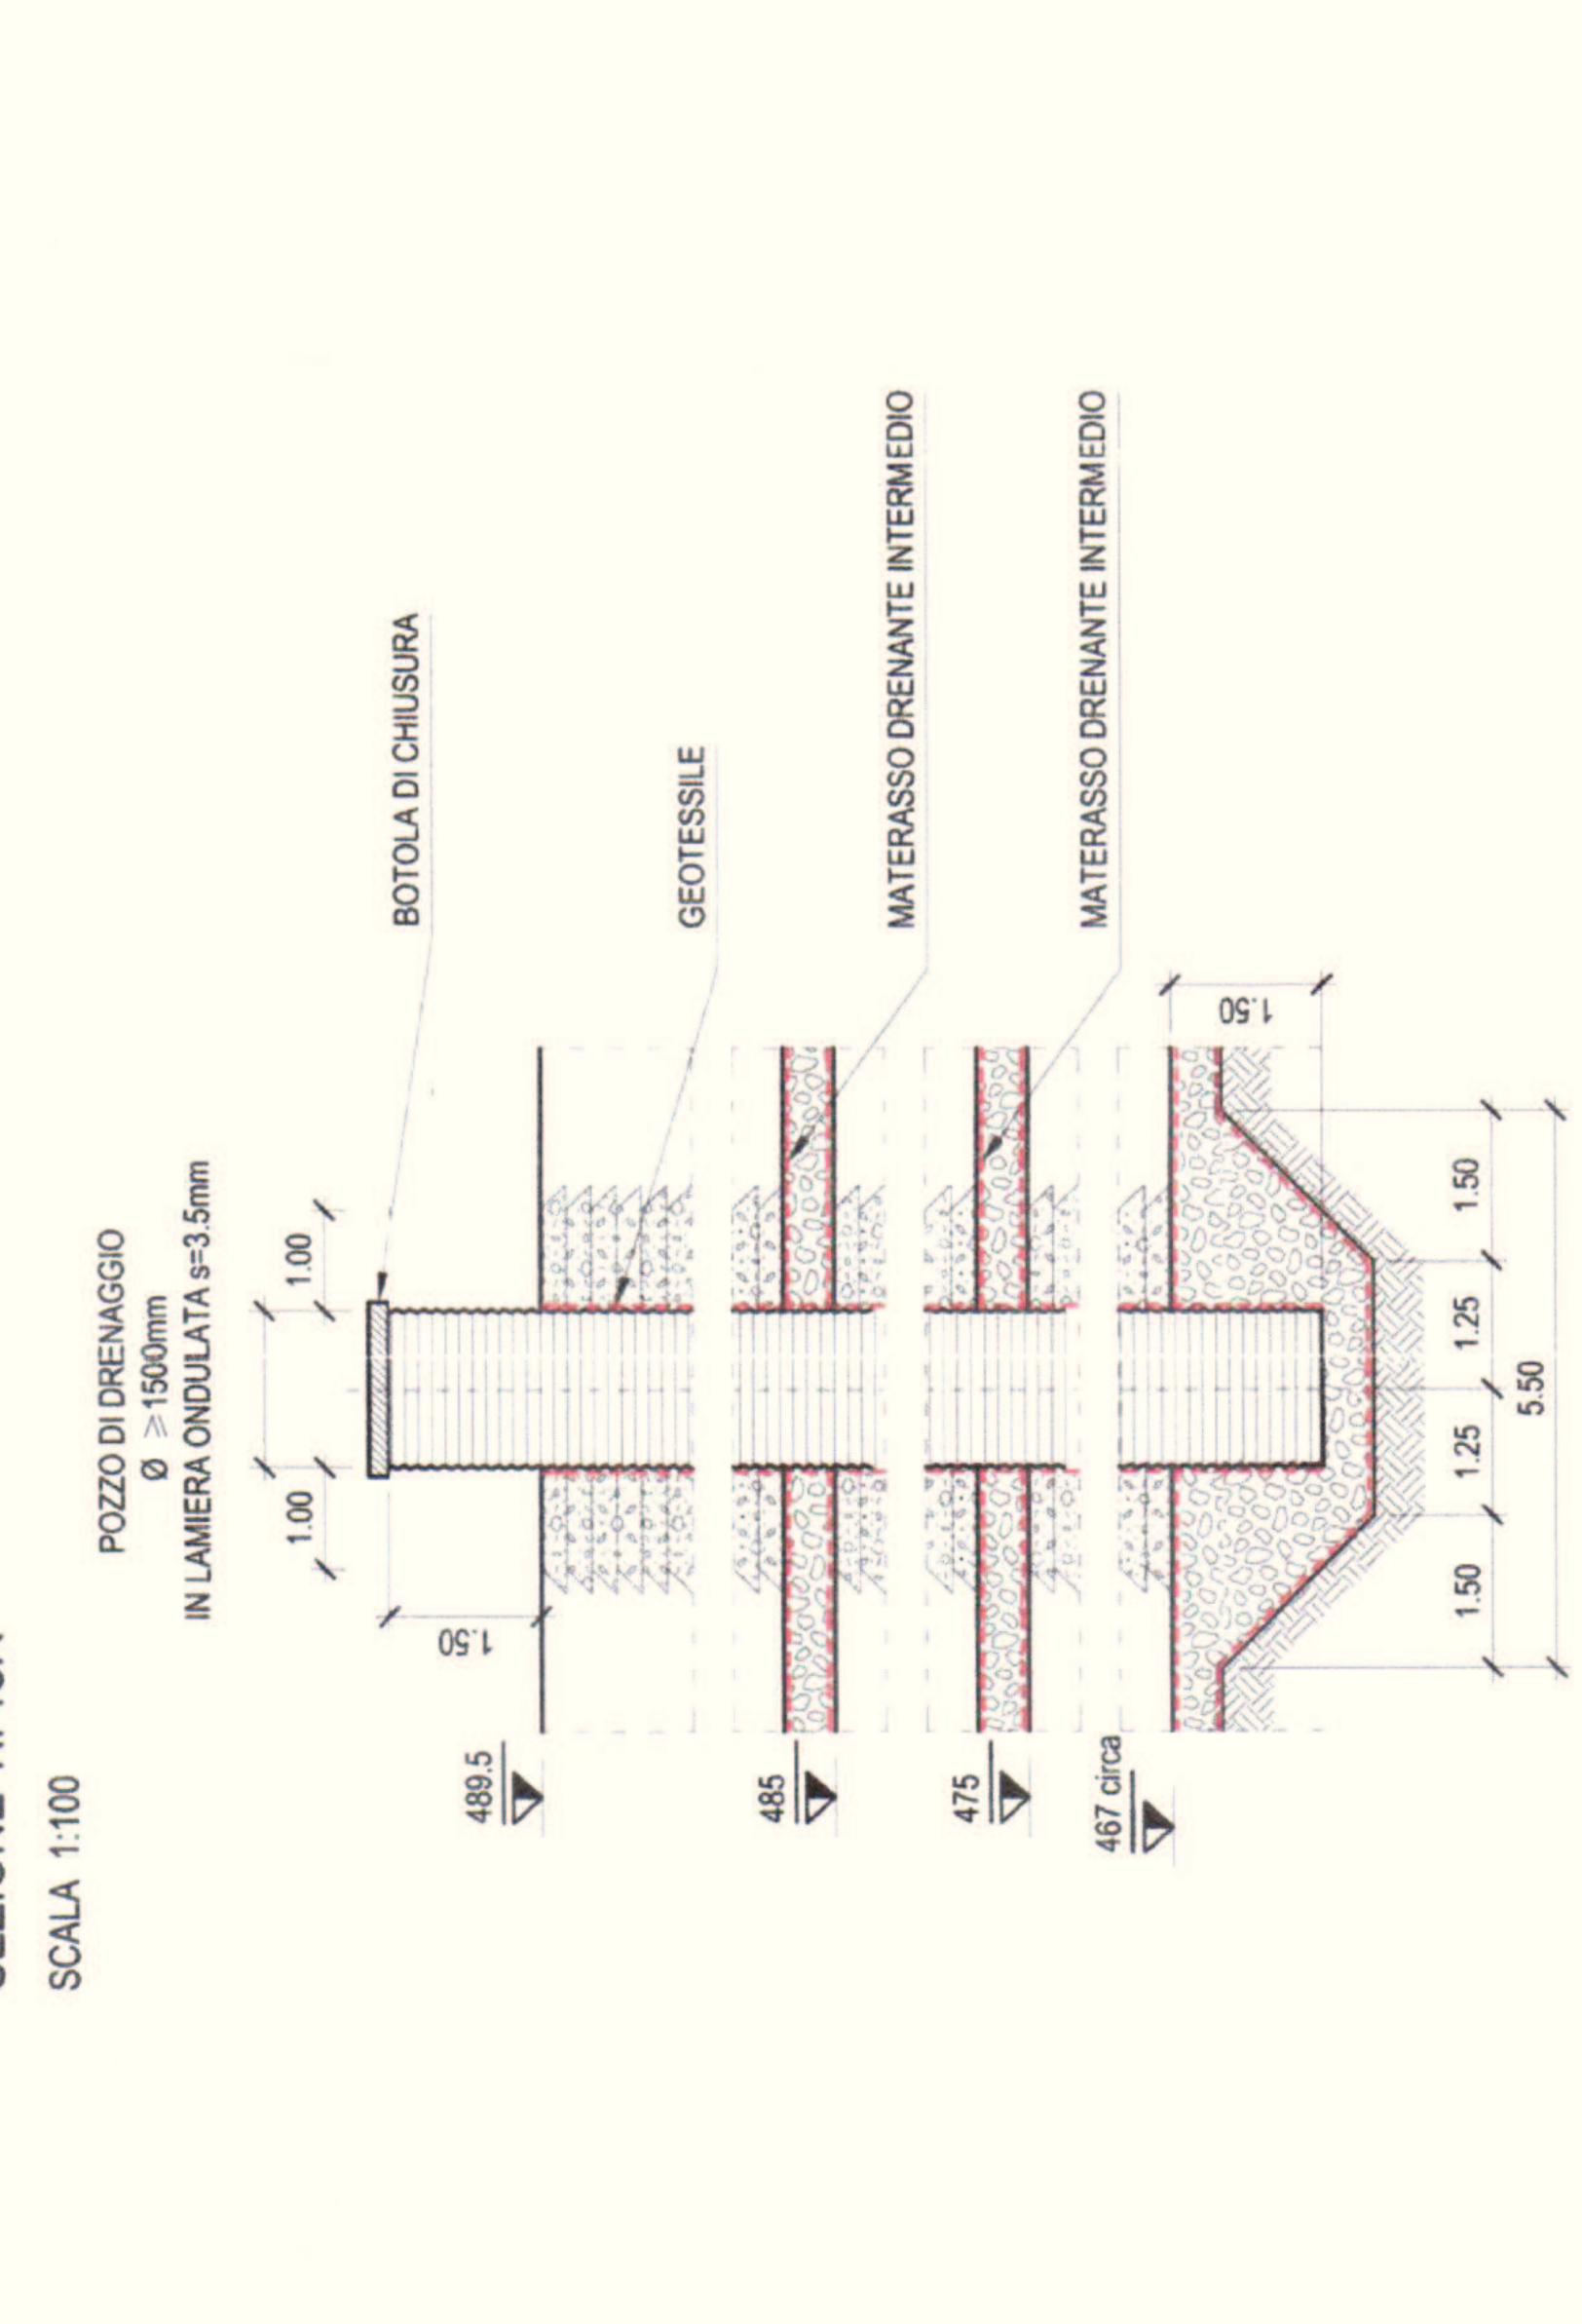


FOSSO RIVESTITO
SEZIONE TIPICA

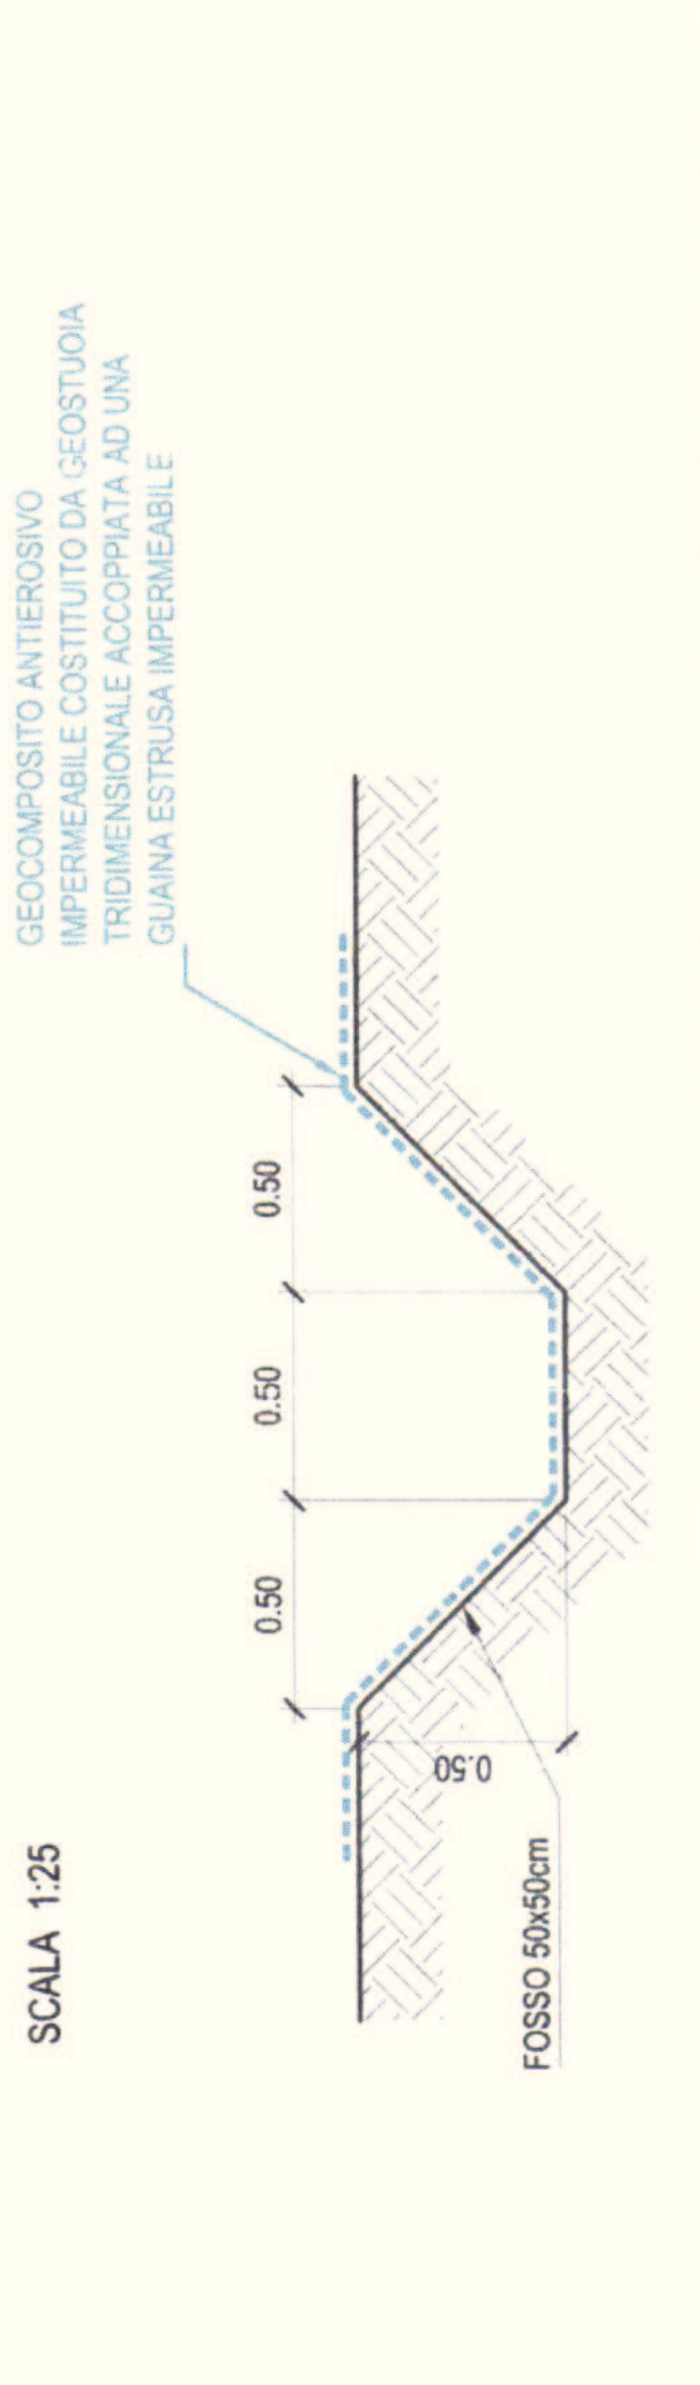


MATERASSO DRENANTE DI FONDO
CON CANALE DRENANTE PERIMETRALE

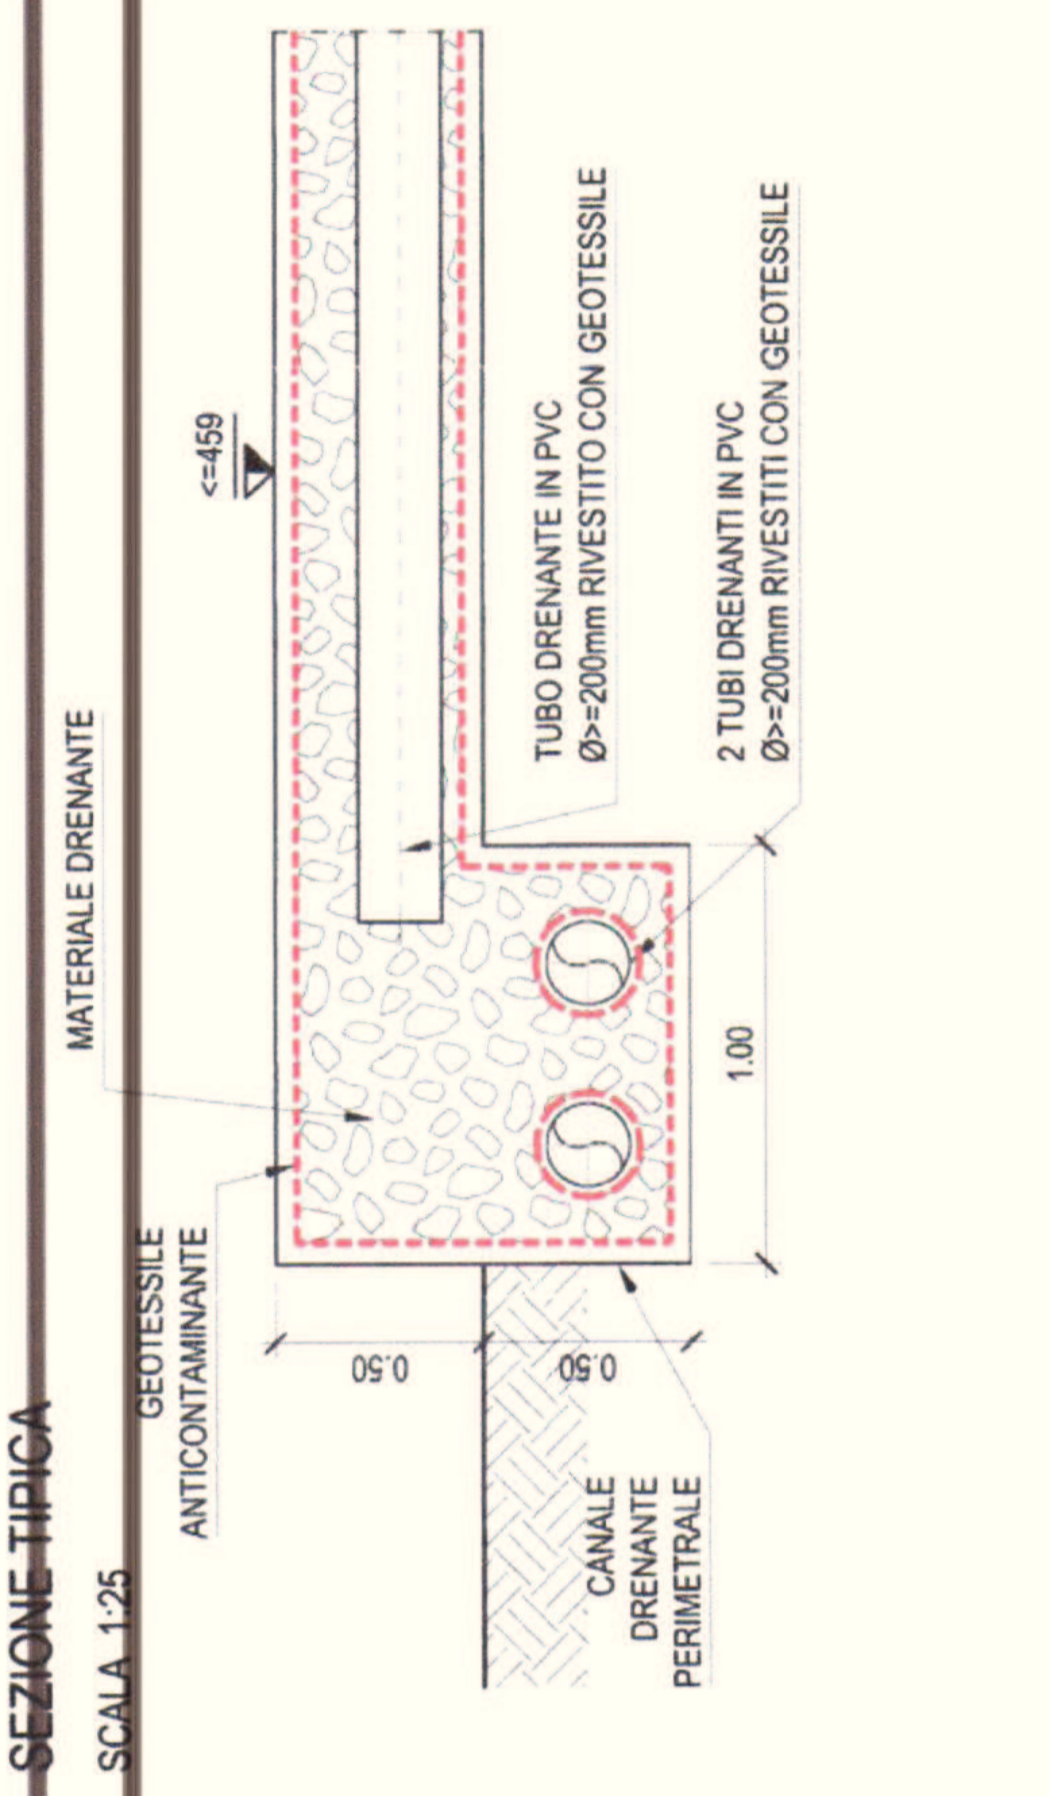


TRINCEA DRENANTE SUL FONDO
SEZIONE TIPICA

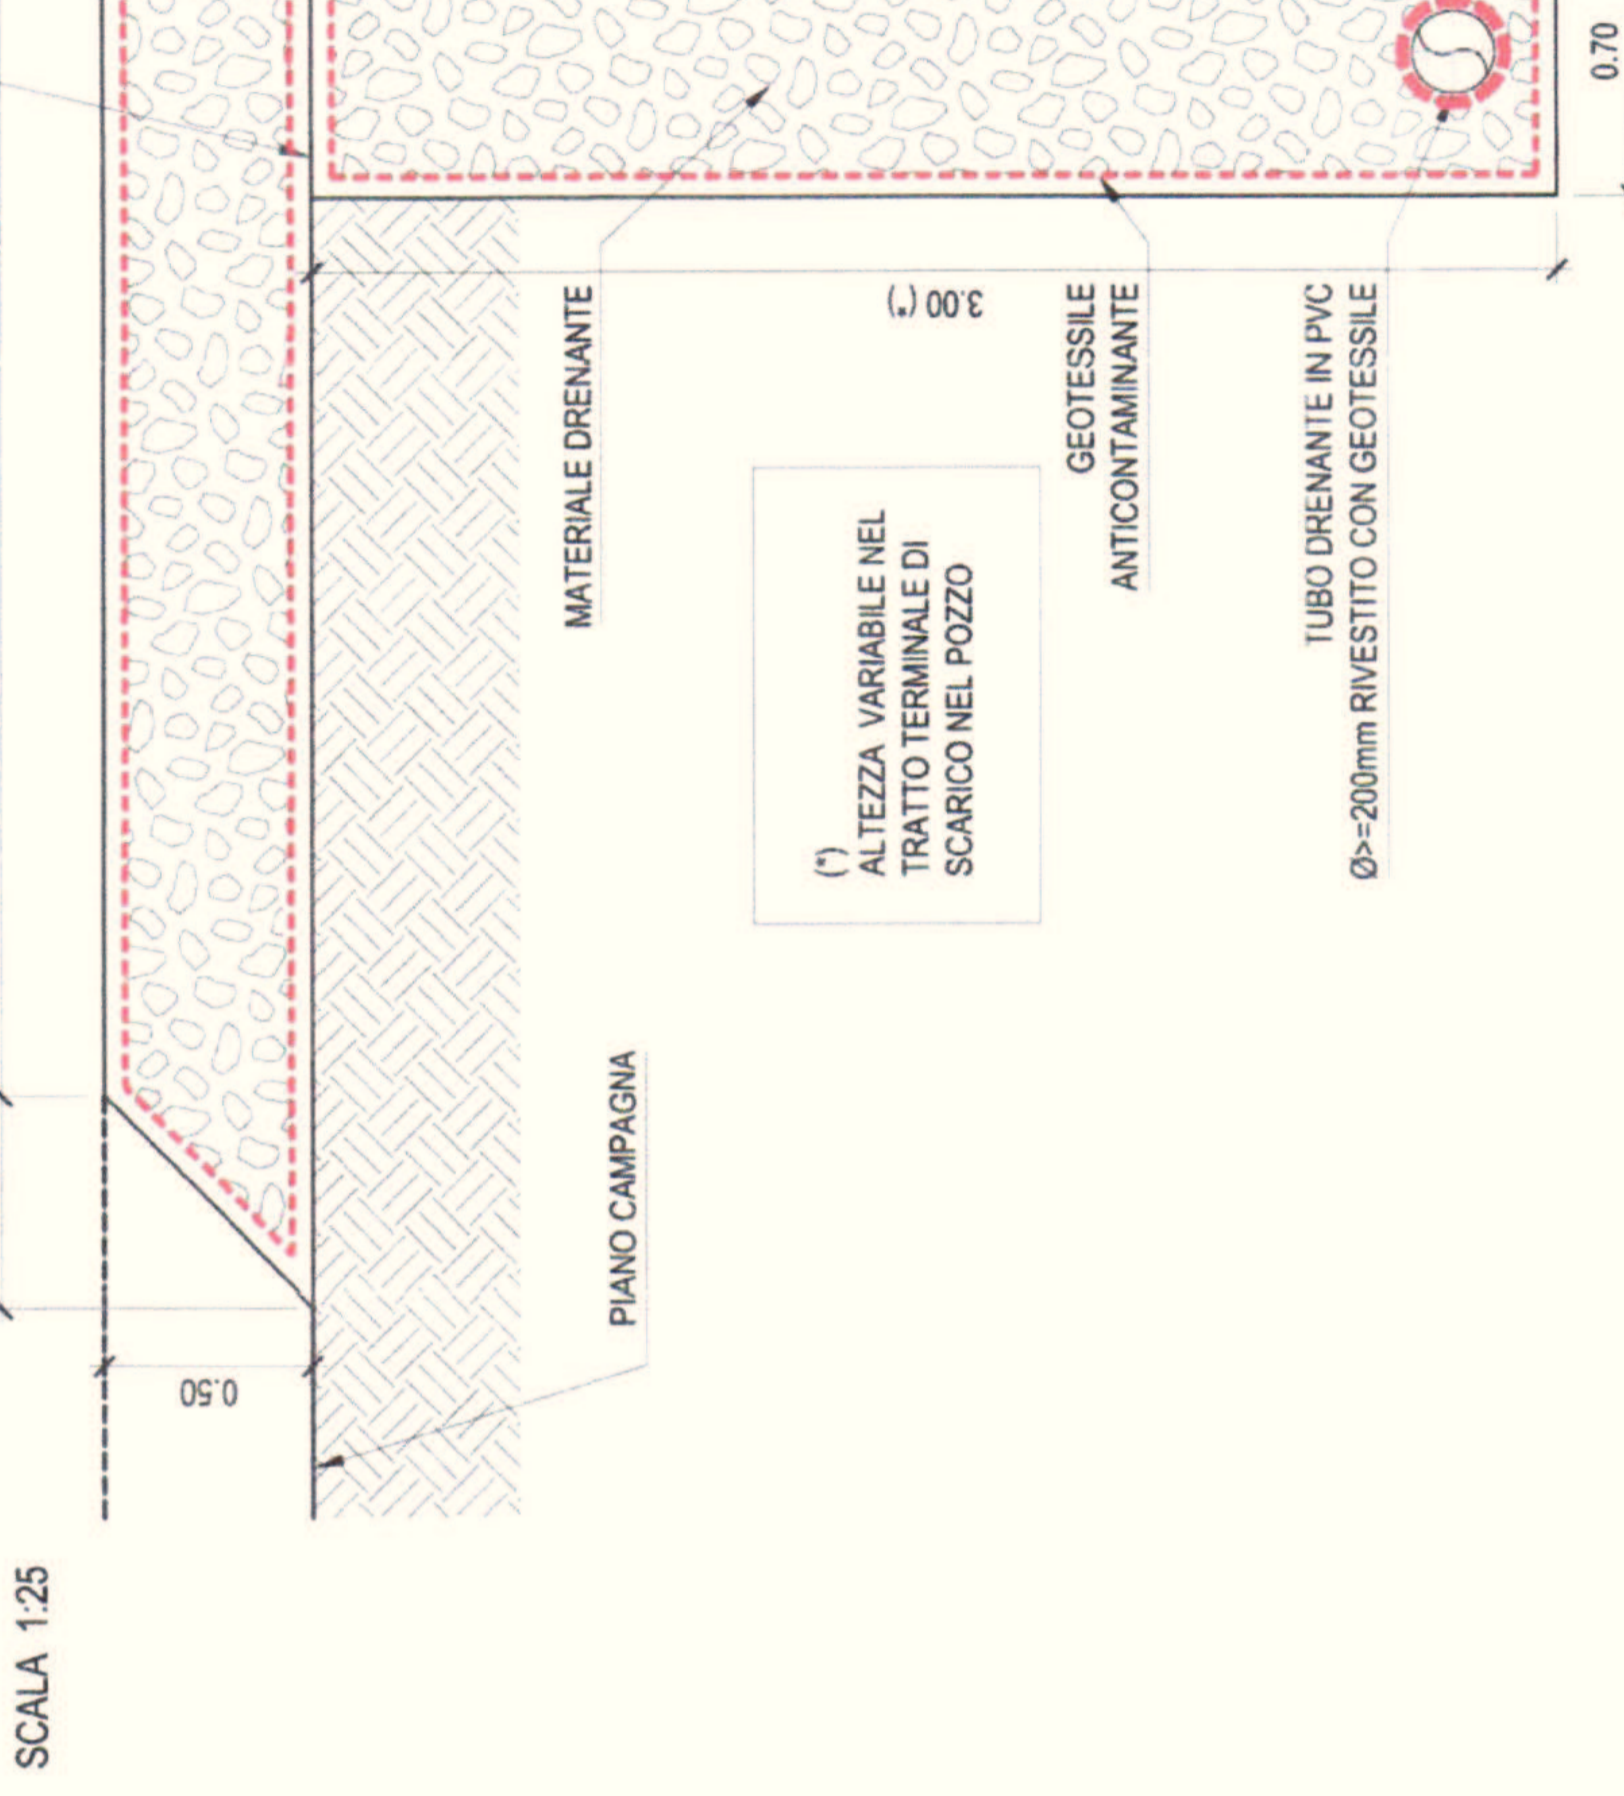



CANALE DRENANTE DI SCARICO
100x50cm

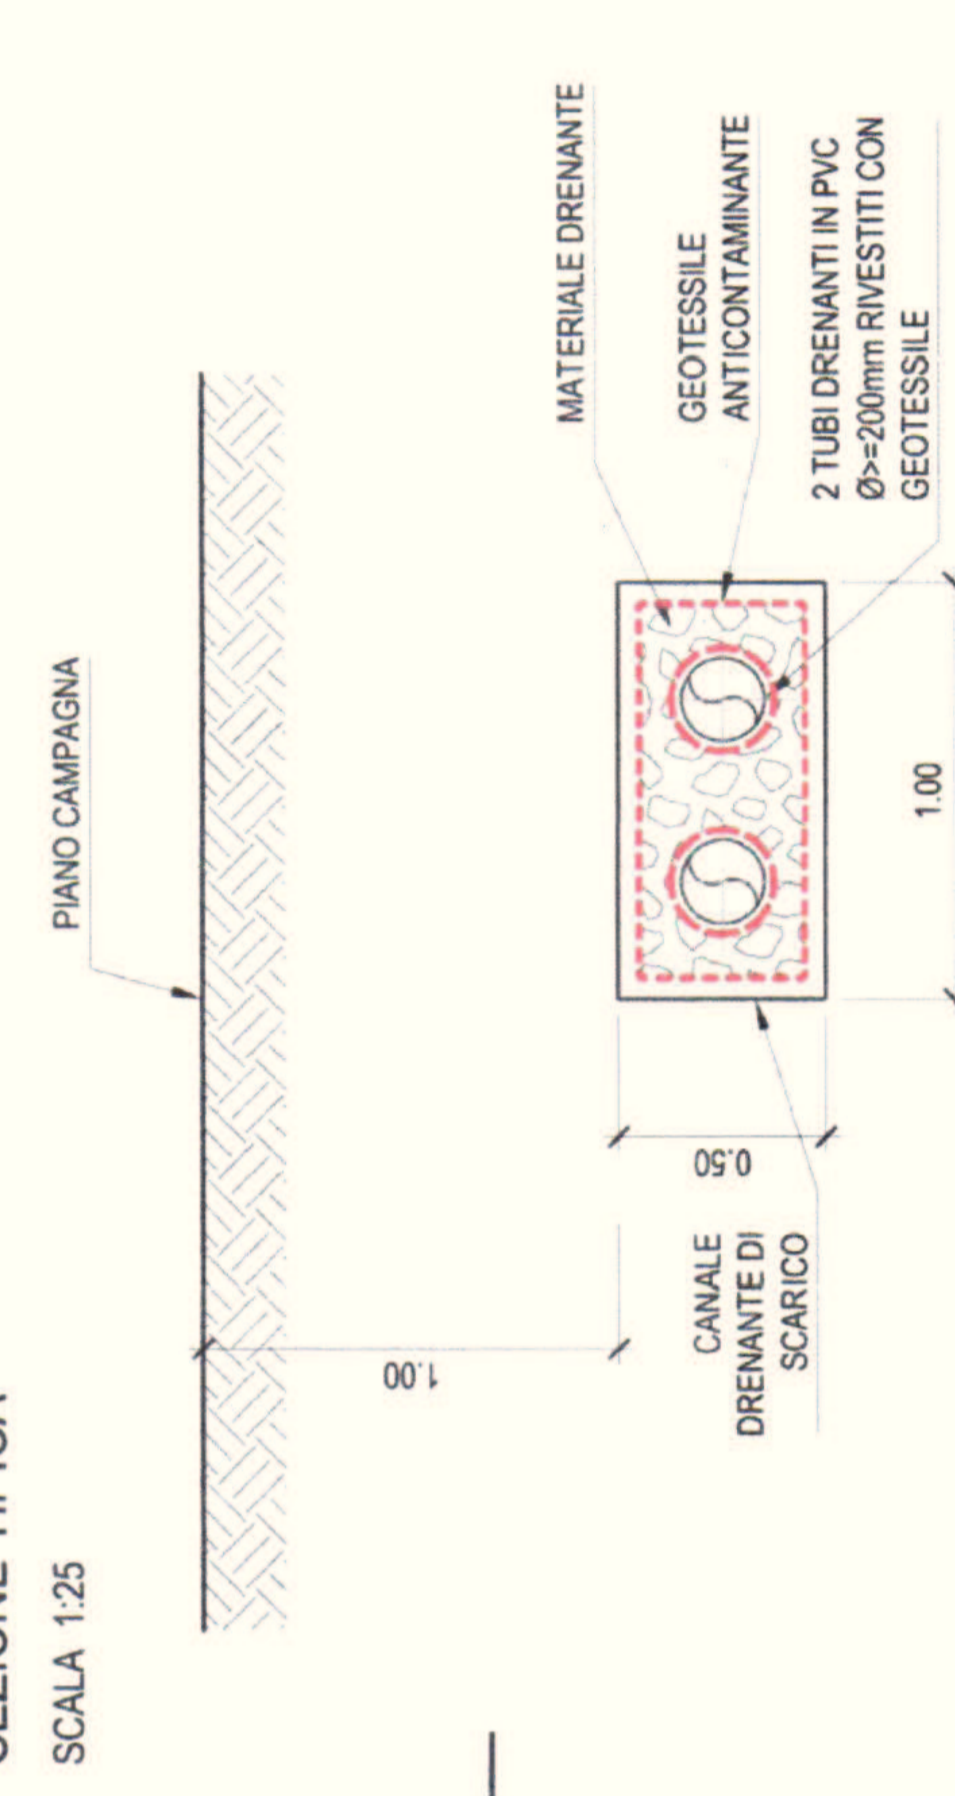

SCARICO MATERASSO A QUOTA 475/485
SEZIONE TIPICA

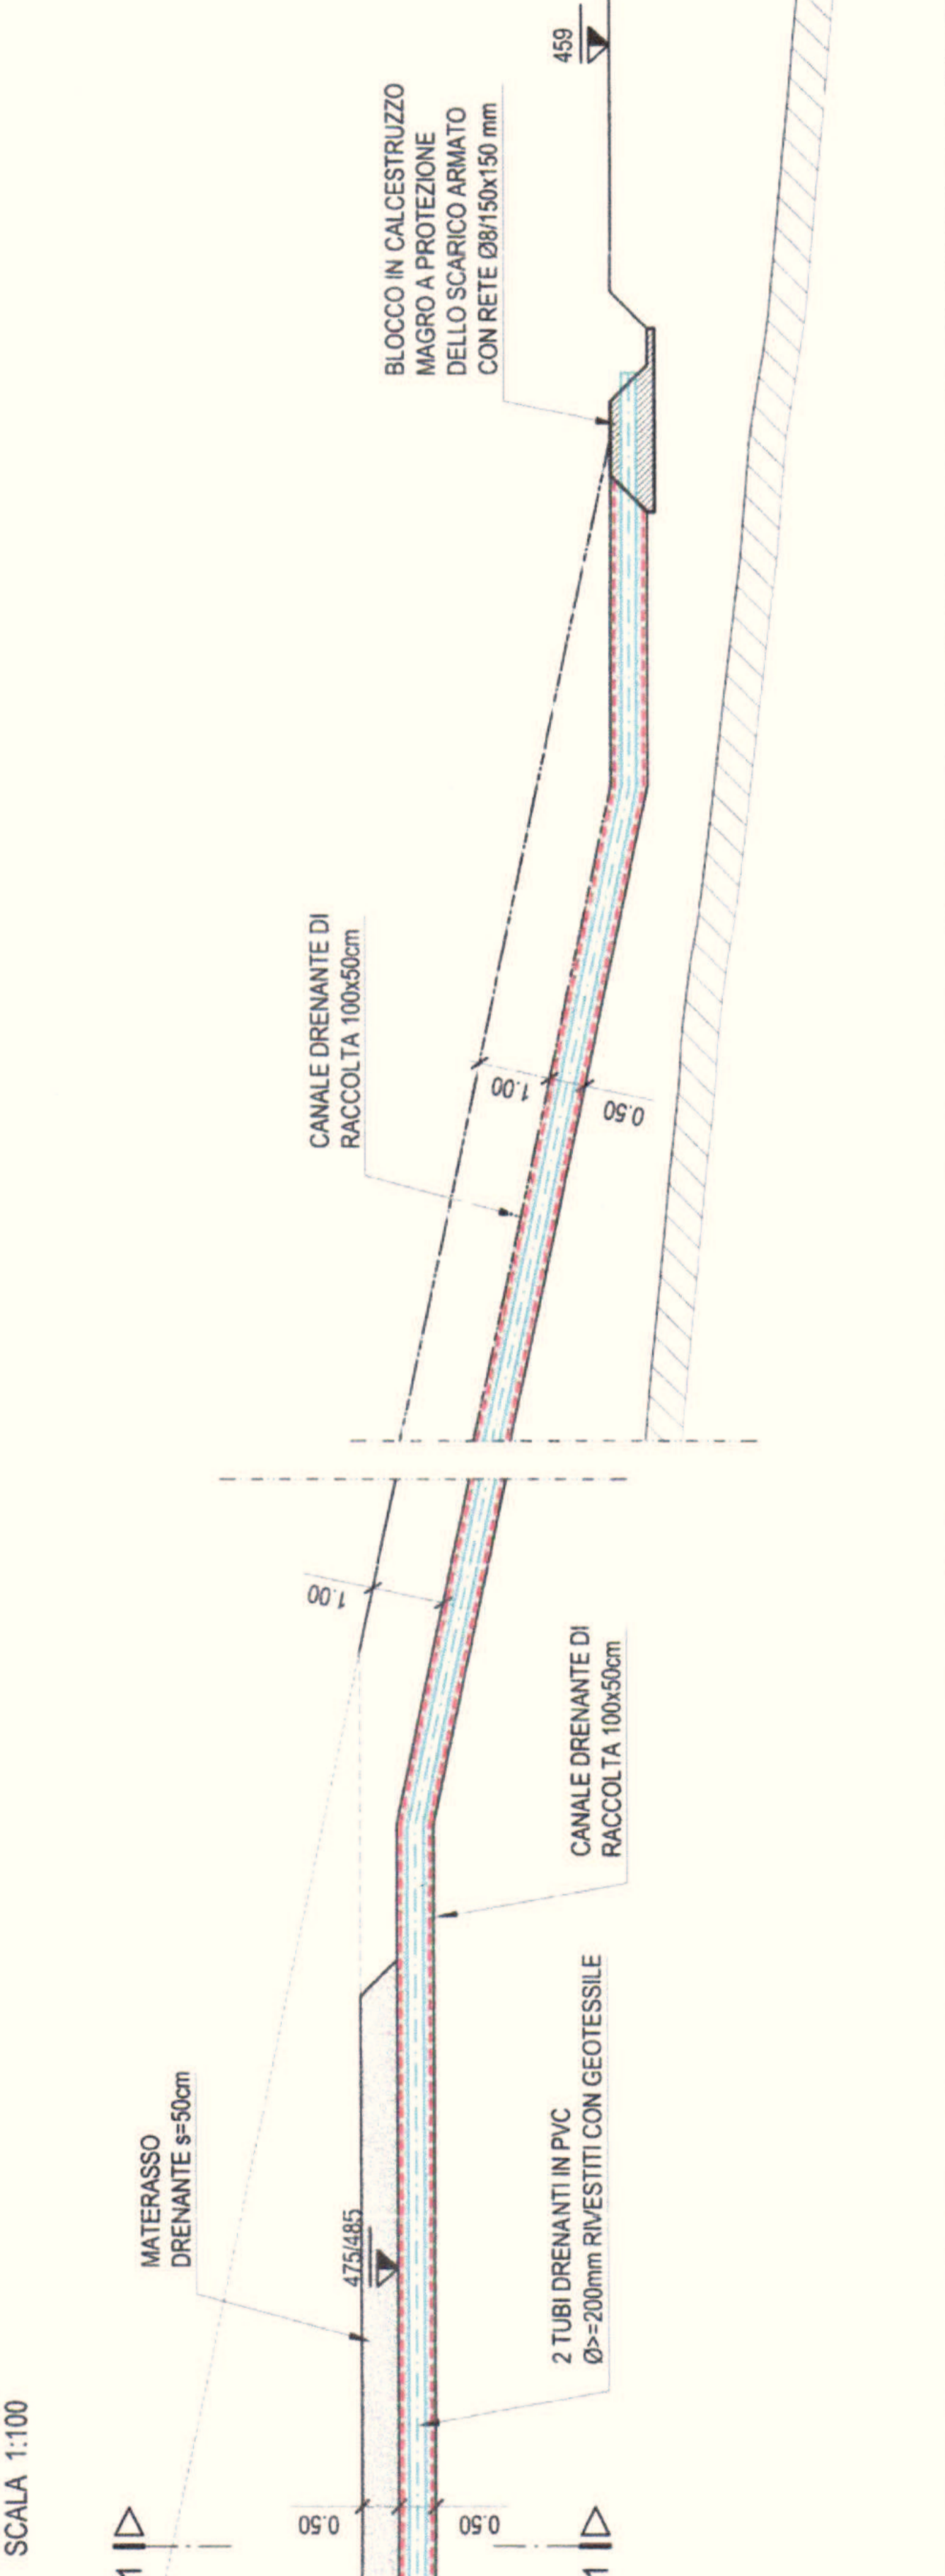

MATERASSO DRENANTE CON CANALE DRENANTE DI RACCOLTA
SEZIONE 1-1

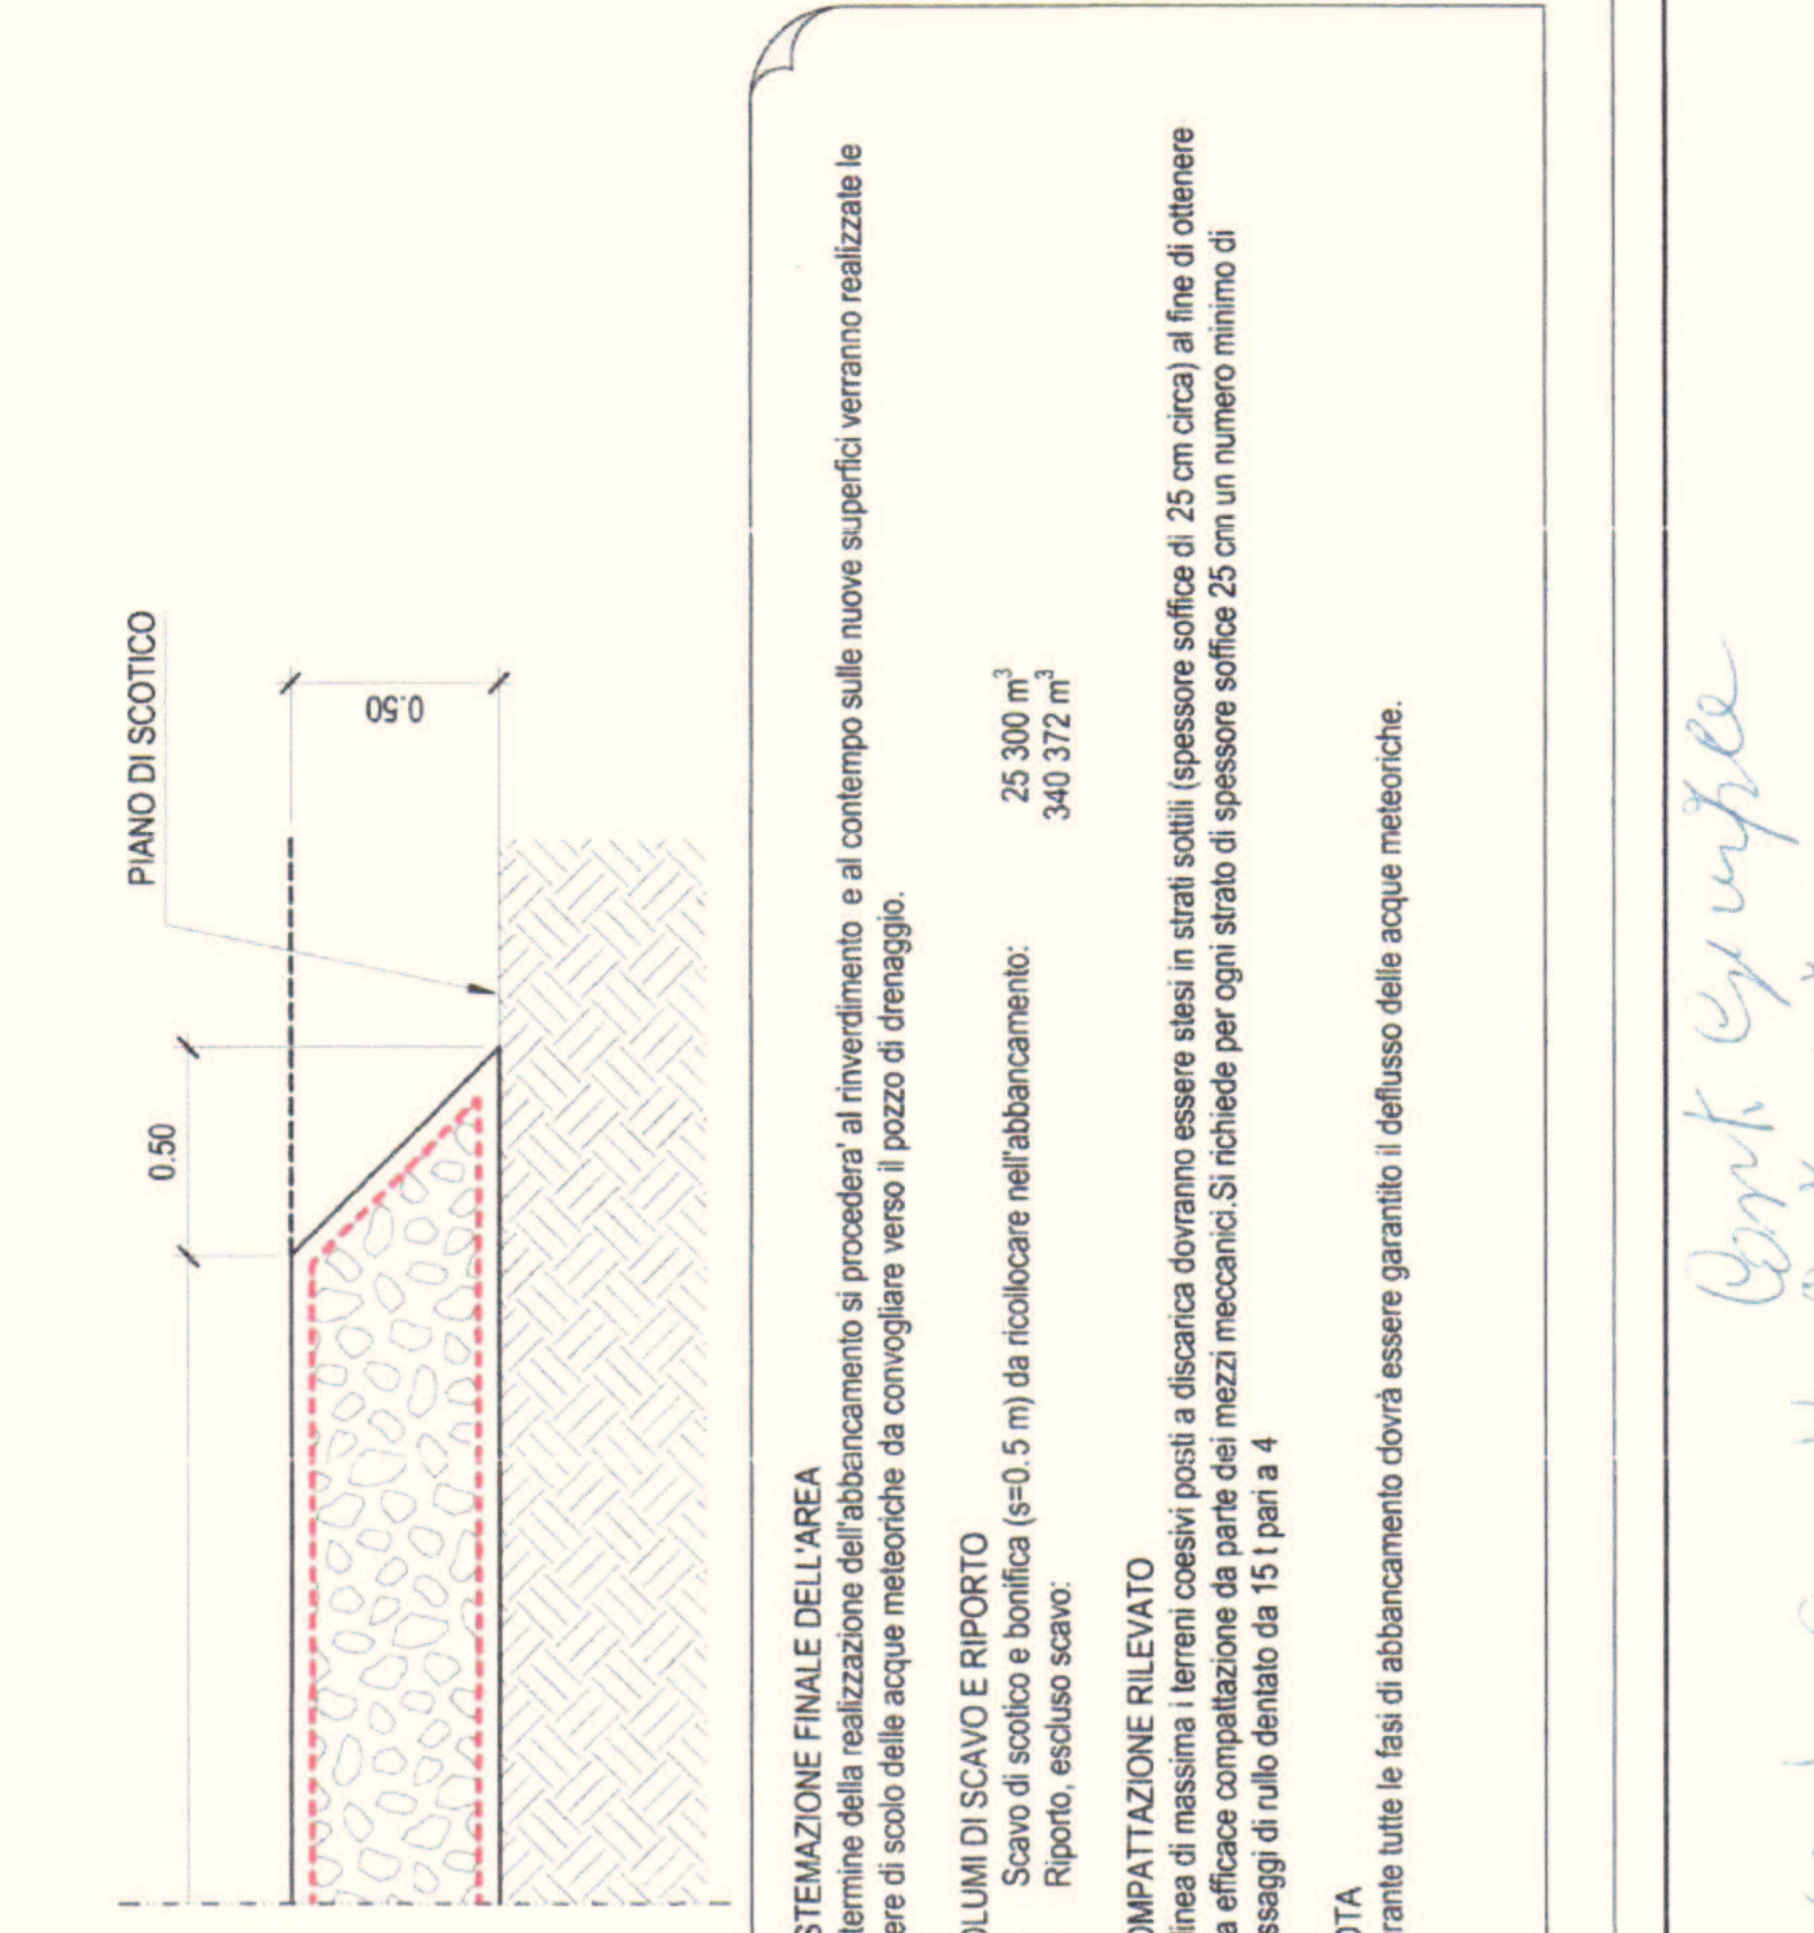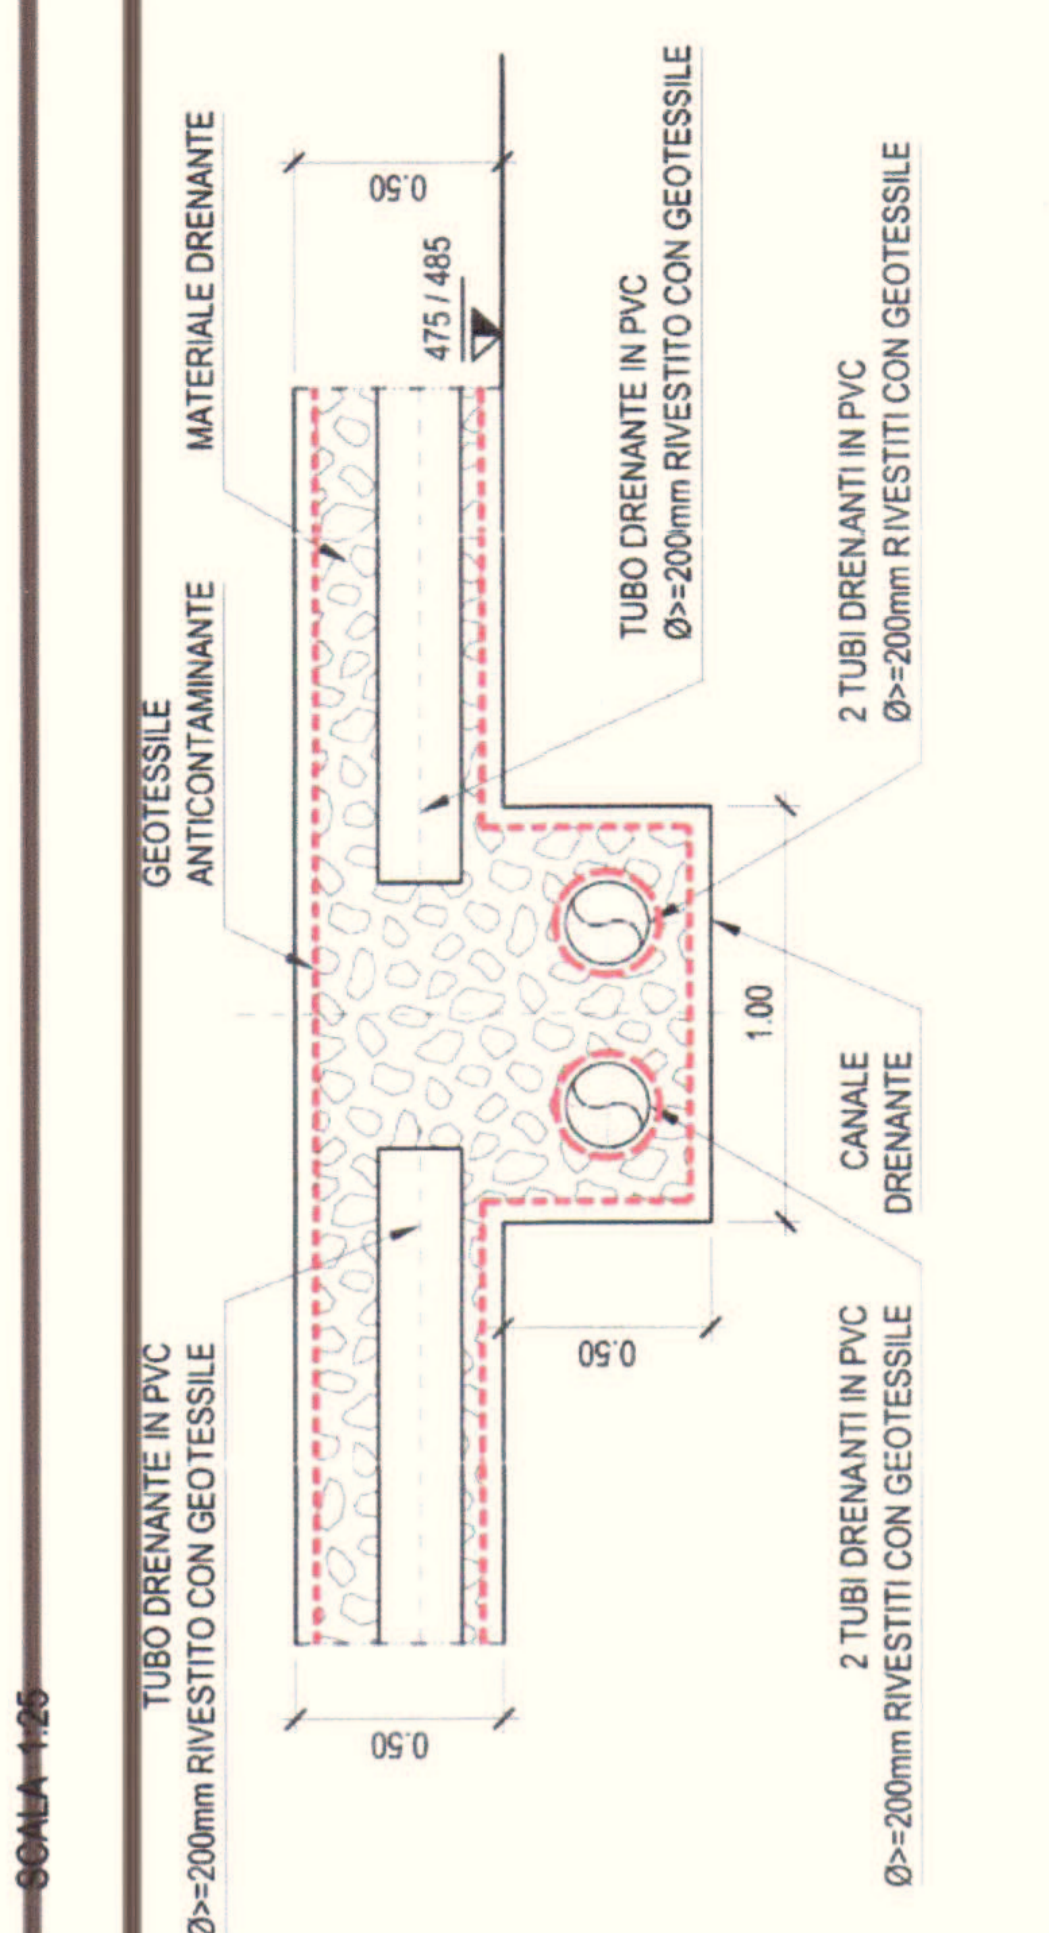

SISTEMAZIONE FINALE DELLA LAMIERA
Al fine di assicurare l'abbassamento e il contenimento delle acque superficiali verranno realizzate le opere di scolo delle acque meteoriche da convogliare verso il pozzo di drenaggio.

VOLUMI DI SCAVO E RIPIERTO
- Scavo di scottico e bonifica (e=0,5 m) da ricolmare nell'abbancamento: 25.300 m³ / 340.372 m³
- Riporto escluso scavo:

COMBATTIZIONE RILEVATO
In linea di massima i terreni cospicui posti a discaica dovranno essere stesi in strati sottili (spessore sovraccia di 25 cm circa) al fine di ottenere una efficace compattazione da parte del mezzo meccanico. Si richiede per ogni strato di spessore sovraccia di 25 cm un numero minimo di passaggi di rullo dentato da 15 i pari a 4

NOTA
Durante tutte le fasi di abbancamento dovrà essere garantito il deflusso delle acque meteoriche.

Valent. Giuseppe
Dr. Mario Maria
Francesca Maria
Paola Maria
Paola Maria
Paola Maria

FEUDO CEFALA
Società Agricola Sperimentale
C.d. S. Maria
90060 Mezzogioco (PA)
C.F. 01069990903

VILLAFRATI
PER RICEVUTA
AUTENTICA IL 05 APR 2018
P. 6261

PROF. ING. GIANFRANCO MARCHI

GEOLOGO DOTT. STEFANO FERRO

ENSER
SOCIETÀ DI INGEGNERIA
Via Roma, 10 - 41018 SAN MARCO VALMADRERA (MO) - Tel. 0521-841424
Via Po, 10 - 41018 SAN MARCO VALMADRERA (MO) - Tel. 0521-841424
www.enser.it - P.E.C. enser@enserspa.it

PROGETTO ESECUTIVO DI DETTAGLIO

Bologneta S.c.p.a.
COMUNE DI VILLAFRATI (Provincia di Palermo)

Progetto di un sito di conferimento e di migrazione agraria

AREA 2 DRENAGGI: DETTAGLI

5	REVISIONE	DESCRIZIONE	REDAZIONE	CONTROLLATO	APPROVATO
4					
3					
2					
1					
0	2007/2018	EMMISSIONE			
FASE DI PROGETTAZIONE					
PROGETTO ESECUTIVO DI DETTAGLIO					
COMMITTENTE					
Bologneta S.c.p.a.					
LAVORO					
COMUNE DI VILLAFRATI (Provincia di Palermo)					
Progetto di un sito di conferimento e di migrazione agraria					
TITOLO					
AREA 2 DRENAGGI: DETTAGLI					
CODICE LAVORO S15022					
CODICE LABORO S15022F3					
ELENCO S15022F3					
ELENCO TV 015					
SCALA 1:100-1:50-1:25					
FOGLIO A1					
PUBBLICAZIONE 1=1					
AUTORE SIS_PENNE					
FILE TAG S15022-F3-TV015-0					