


SEZIONE A-A' - STATO POST-INTERVENTO  
SCALA 1:200

LEGENDA	
	STRATO DI HUMUS
	PROFILO OPERE DI PROGETTO
	MURO A SECCO
	RIEMPIMENTO DI PIETRAME
	TERRENO FONDALE

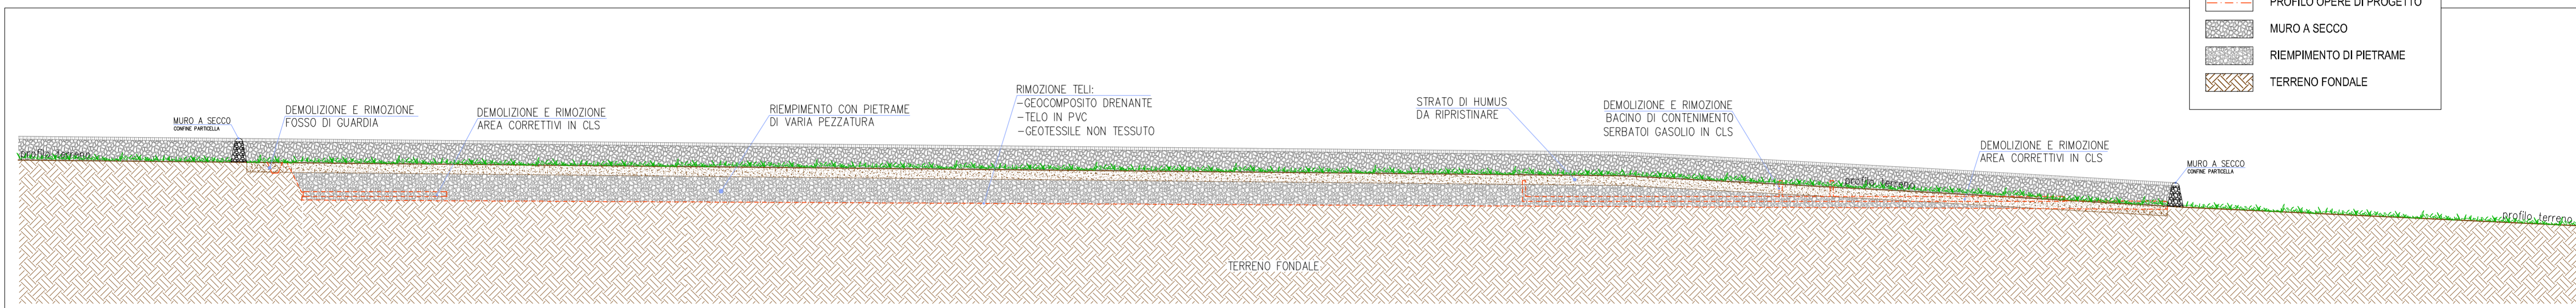

SEZIONE C-C' - STATO POST-INTERVENTO  
SCALA 1:200



LEGENDA	
	RECINZIONE
	MURI A SECCO
	TERRENO RIPRISTINATO

PLANIMETRIA - STATO POST-INTERVENTO  
SCALA 1:500

3					
2					
1					
Rev.	Data	Oggetto revisione	Disegno	Contr.to	Approv.to
Progetto: APPONTAMENTO POSTAZIONE CASE LA ROCCA					
Oggetto disegno: PLANIMETRIA GENERALE STATO DEI LUOGHI POST-INTERVENTO "POZZI STERILI"			Sito installazione: C.DA CARNESALA RAGUSA		
n° Disegno: IRM-0217-PCR-PL-04			Timbro:		
Scala: VARIE	Formato: A1				
S.W.O. n°:	Data: 24/07/2017				
File:	<small>Disegno di proprietà IRMINIO S.r.l. e' vietata la riproduzione senza permesso scritto dalla IRMINIO S.r.l. e' vietata la ristampa senza autorizzazione di scritto della IRMINIO S.r.l.</small>				Copyright IRMINIO S.r.l.