SEZ.NUM. 1

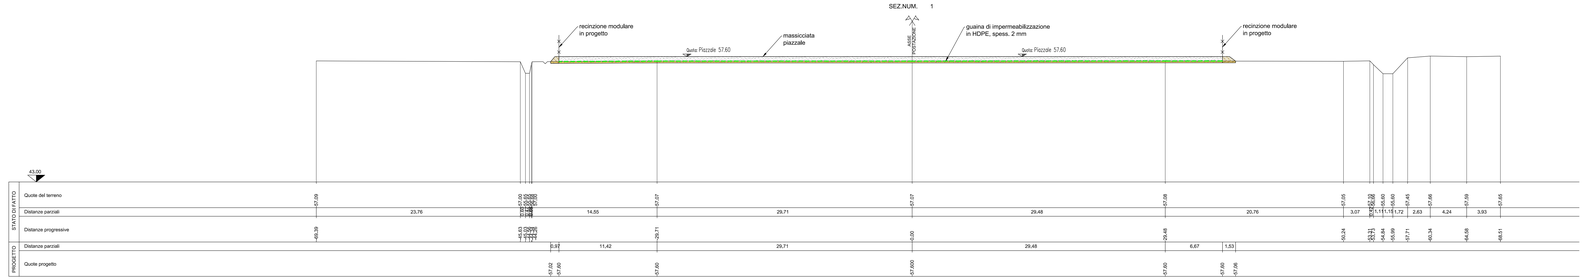

SEZ.NUM. 2

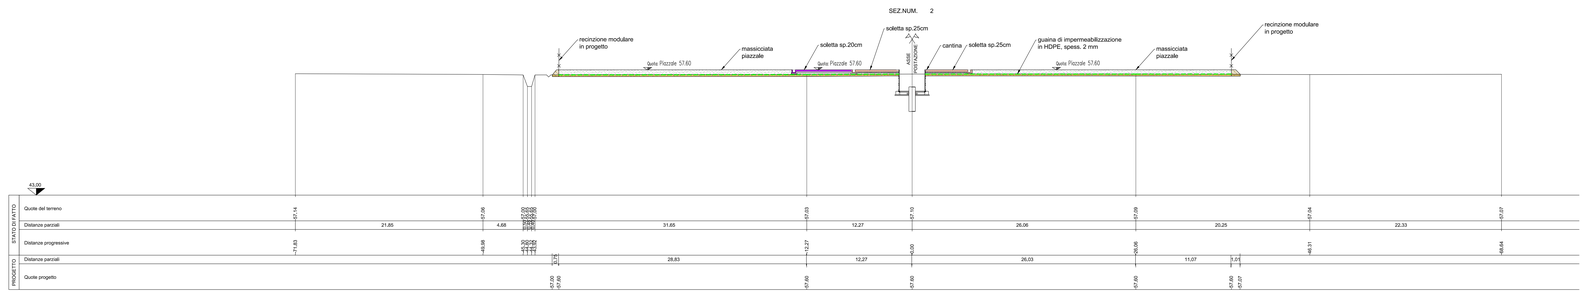

SEZ.NUM. 3

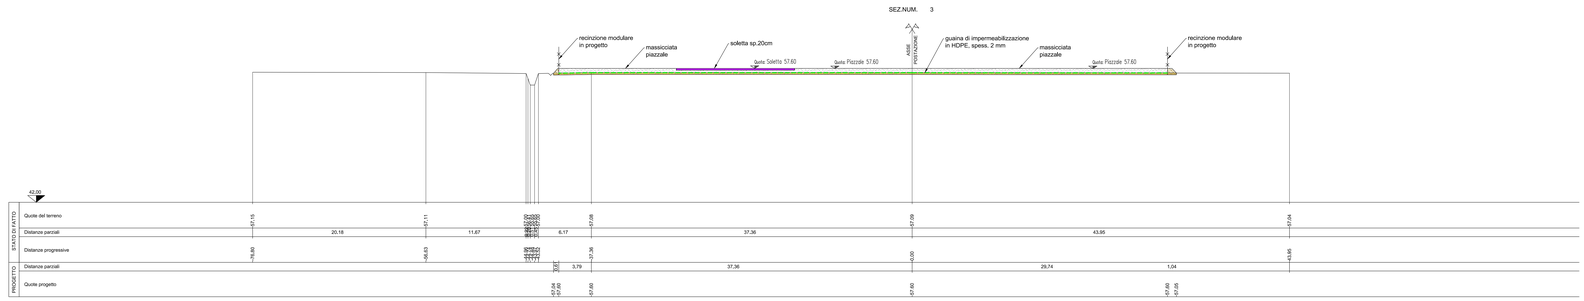

SEZ.NUM. 4

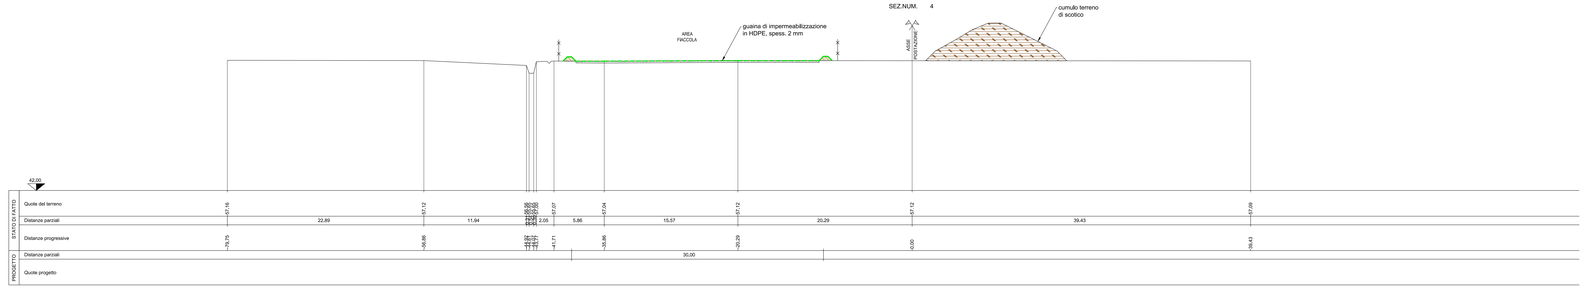

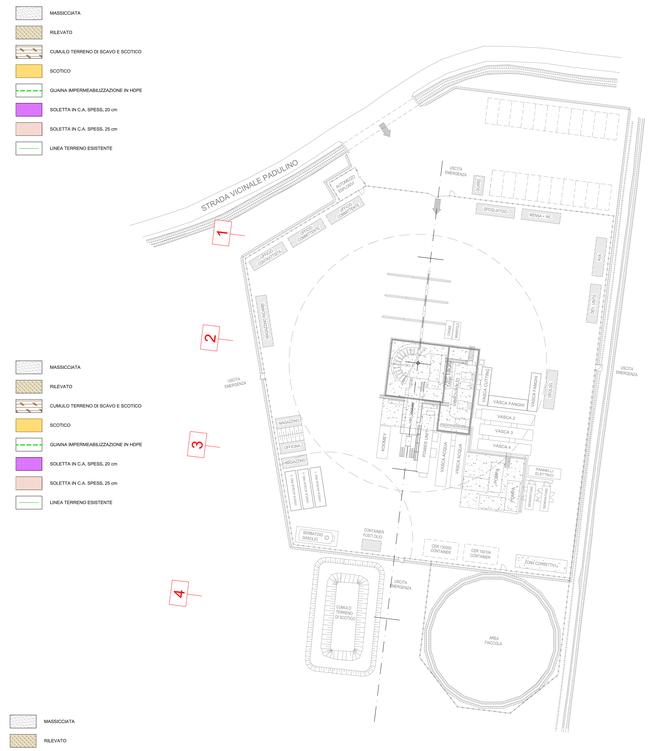

MASSICCIATA
RILEVATO
CUMULO TERRENO DI SCAVO E SCOTICO
SCOTICO
GUAINA IMPERMEABILIZZAZIONE IN HDPE
SOLETTA IN C.A. SPESS. 20 cm
SOLETTA IN C.A. SPESS. 25 cm
LINEA TERRENO ESISTENTE

ALBO N. 1606 PROVINCIA DI PARMA

REV.	DATE	DESCRIPTION – DESCRIZIONE	DRWG. DISEGN.	CHKD. CONTR.	APPROV. APPROV.
00	20/06/2017	EMISSIONE	F.B.		

AleAnna Resources

Permesso di ricerca "BELGIOIOSO"

POSTAZIONE SONDA "BELLA 1"

LOCATION / LOCALITA' Costa dè Nobili (PV)

IMPIANTO "DRILLMEC HH200"

JOB / COMMESSA

TITOLO ELABORATO:
SEZIONI TRASVERSALI ALLA POSTAZIONE: STATO FATTO/PROGETTO

UNIT / UNITA'

DWG. N. / DIS. N.
09_SEZ_DEF.dwg

SCALE SCALA: 1:200

REVISION REVISIONE: 00

SHT / FOGLIO 09 OF / DI 1 1

Il presente disegno e' coperto da diritti di proprietà. Le società' tutela i propri diritti a termine di legge./This dwg. is company property. Company law/all all rights.