
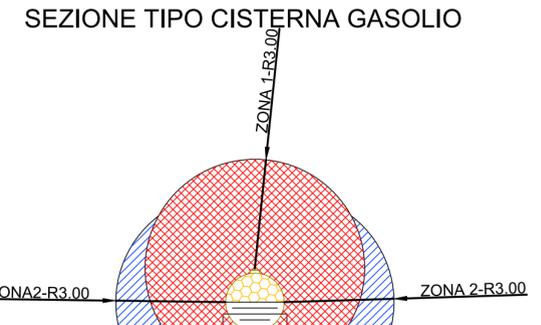
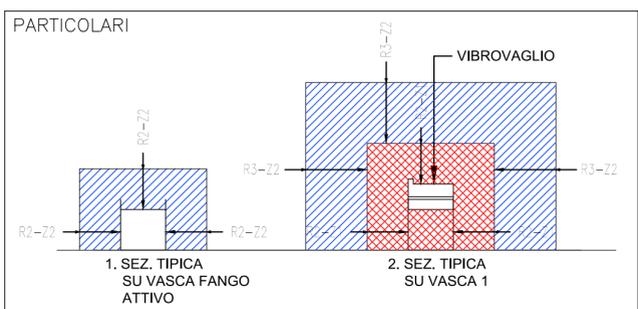
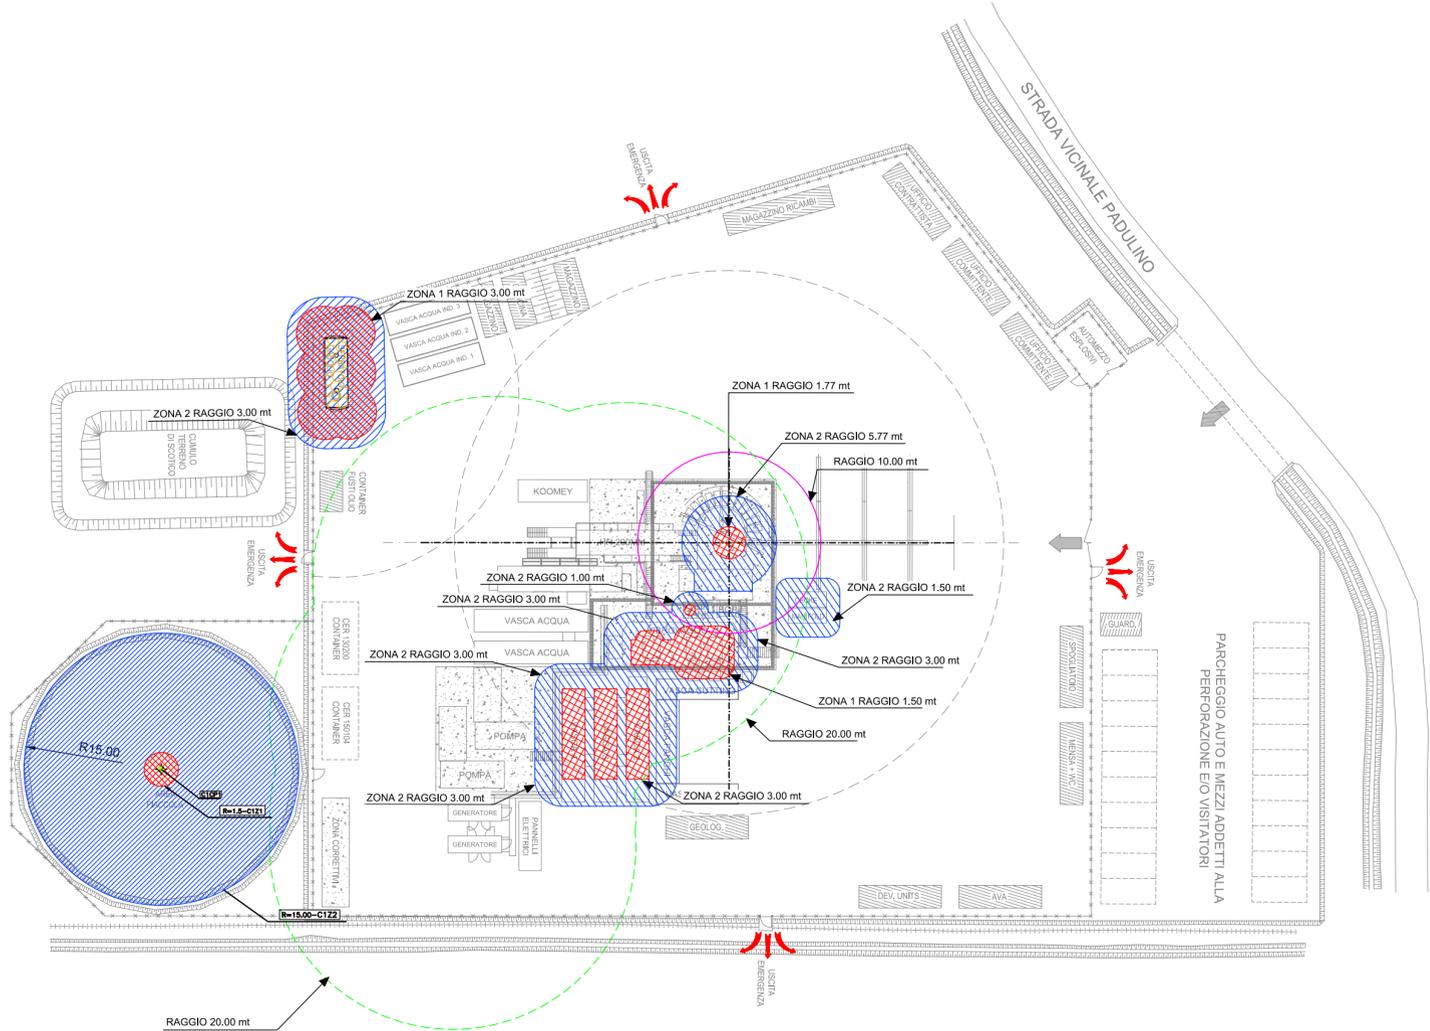


LEGENDA	
RIF. SMB	DESCRIZIONE
	ZONA 0 Luogo dove è presente, durante il funzionamento normale, continuamente o per lunghi periodi un'atmosfera esplosiva per la presenza di gas.
	ZONA 1 Luogo dove è possibile, durante il funzionamento normale, che si formi un'atmosfera esplosiva per la presenza di gas.
	ZONA 2 Luogo dove non è possibile, durante il funzionamento normale, che si formi un'atmosfera esplosiva per la presenza di gas o, se ciò avviene, è possibile che sia presente solo poco frequentemente e per breve periodo.
	DELIMITAZIONE ZONA DI DIVIETO INSTALLAZIONE MOTORI A COMBUSTIONE INTERNA
	DELIMITAZIONE ZONA DI DIVIETO INSTALLAZIONE SERBATOI DI GASOLIO

N.B.
 VENGONO ADOTTATE LE NORME CEI 64/2 IN QUANTO PIU' RESTRITTIVE DI QUELLE ATTUALMENTE IN VIGORE PER LO SCHEMA DEFINITIVO, SI RIMANDA AL FORNITORE DELL'IMPIANTO DI PERFORAZIONE AL MOMENTO DELL'INSTALLAZIONE

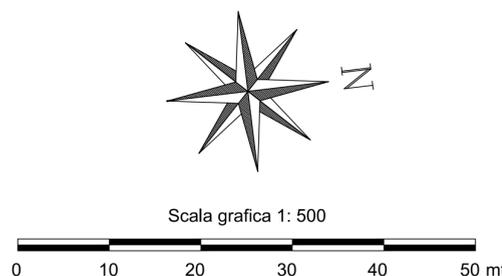

00	20/06/2017	EMISSIONE	F.B.		
REV.	DATE	DESCRIPTION - DESCRIZIONE	DRAFT. DISEGN.	CHECK. CONTR.	APPROV. APPROV.
AleAnna Resources					
Permesso di ricerca "BELGIOIOSO" POSTAZIONE SONDA "BELLA 1"			LOCATION / LOCALITA' Costa de Nobili (PV)		
IMPIANTO "DRILLMEC HH200"			JOB / COMMESSA		
TITOLO ELABORATO: LAYOUT CON INDICAZIONE DELLE ZONE PERICOLOSE			SCALE SCALA 1:500	REVISION REVISIONE 00	
DWG. N. / DIS. N. 12_LAYOUT_CEI.dwg			12	Sh Fg / of dt 1 / 1	
Il presente disegno e' aziendale. La societa' tutela i propri diritti a termine di legge./This dwg. is company property. Company law/fulli all rights.					