


**Legenda**

- Ubicazione Pozzo Bella 1
- Planimetria impianto di perforazione Pozzo Bella 1

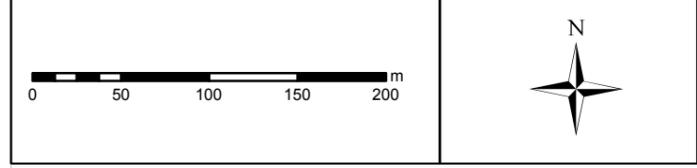

TAV. 1c	rev 00	data Settembre 2017	disegnato MBE	scala 1:4.000
progetto 58055001IT			controllato ACU	formato A3
committente			approvato PPU	

AleAnna Resources LLC

progetto  
Studio di Impatto Ambientale ai sensi del D.Lgs. 152/06 e s.m.i.  
Pozzo Esplorativo Bella 1

titolo  
Carta Tecnica Regionale CTR Lombardia scala 1:10.000  
Area di Progetto