


Legenda

Planimetria di cantiere

— Layout piazzola perforazione pozzo Bella 1

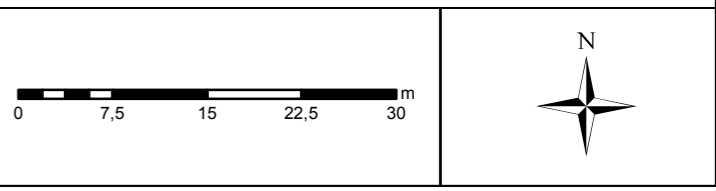

TAV. 1d	rev 00	data Settembre 2017	disegnato MBE	scala 1:600
progetto 58055001IT			controllato ACU	formato A3
committente			approvato PPU	

AleAnna Resources LLC

progetto
Studio di Impatto Ambientale ai sensi del D.Lgs. 152/06 e s.m.i.
Pozzo Esplorativo Bella 1

titolo
Planimetria area di cantiere