



PLANIMETRIA DI PROGETTO SU ORTOFOTO
Scala 1:5000

BENEVENTO

FOGGIA

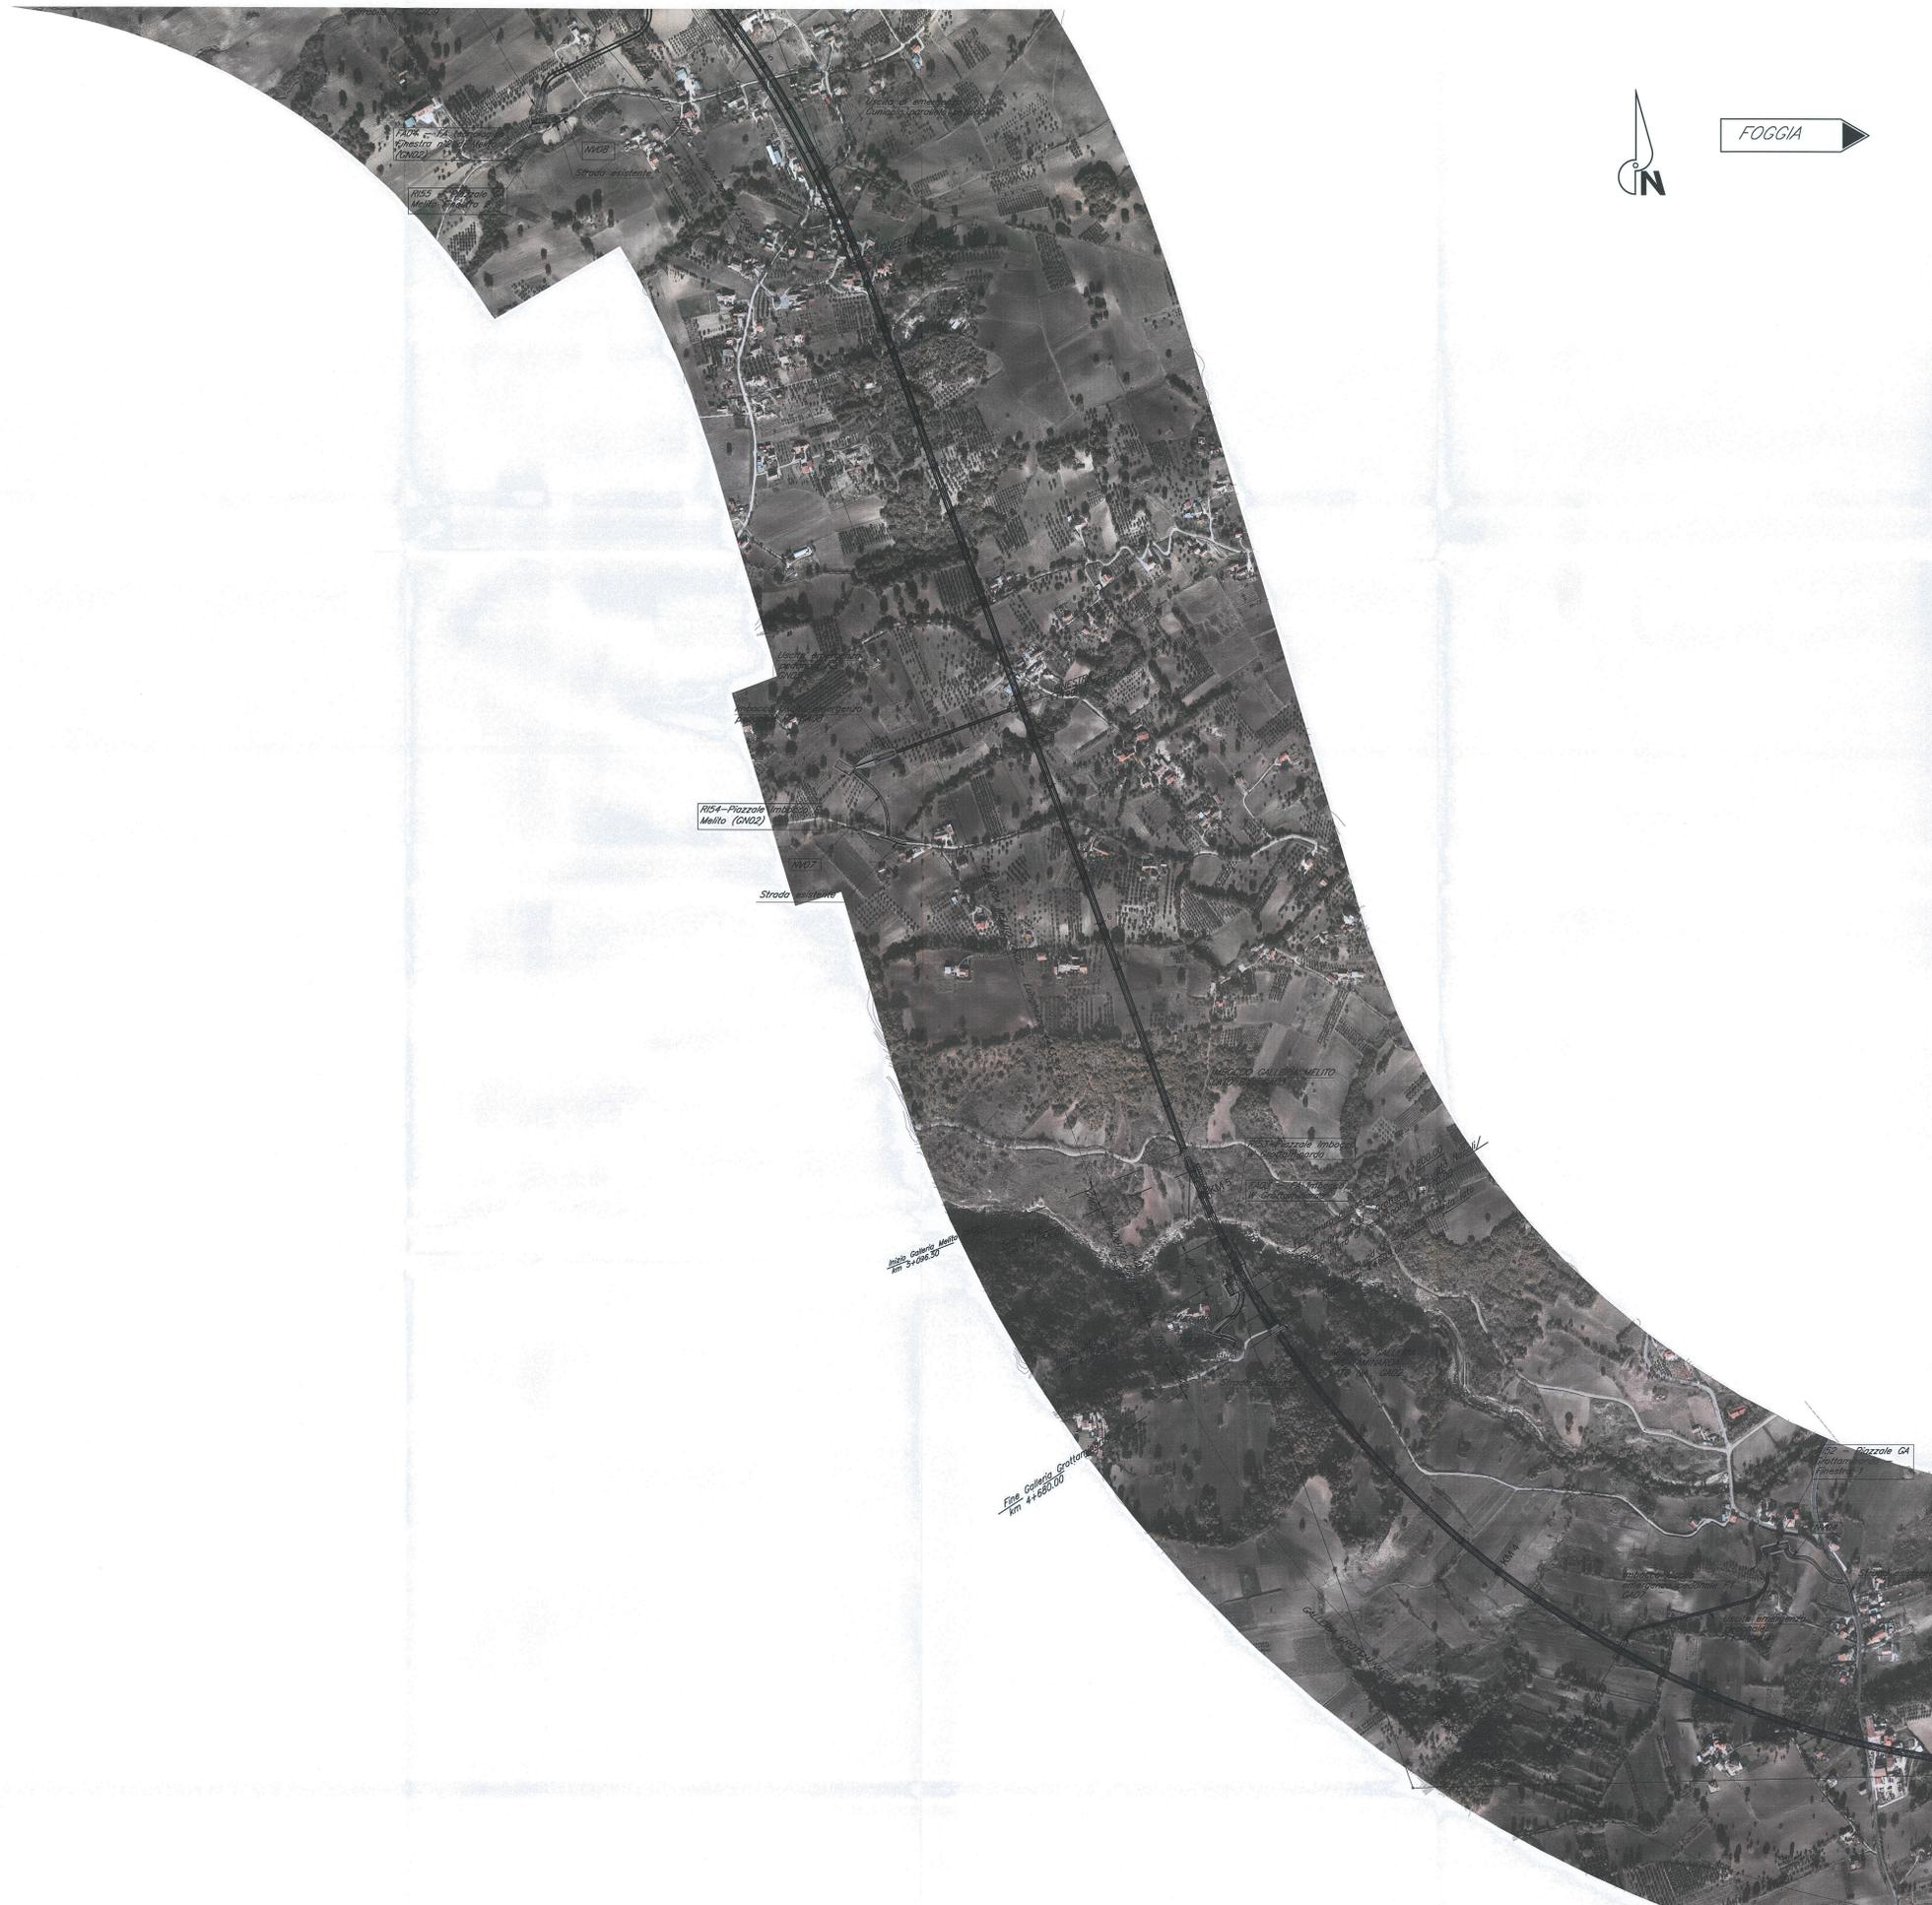

PIANTA CHIAVE

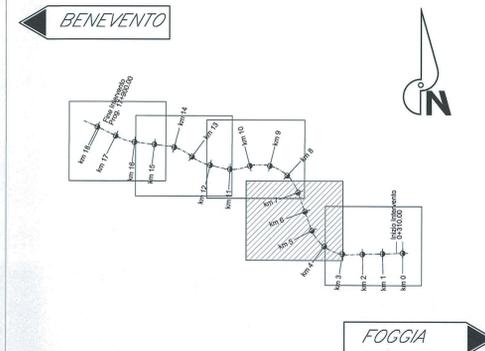

SP-80-80	QUOTA DI PROGETTO	=====	MURO DI SOSTEGNO
← BE-FO	DIREZIONI	=====	FOSSE DI GUARDIA IN TERRA E CLS
↑	DIREZIONE NORD GEOGRAFICO	-----	RECINZIONE
↔	PIAZZOLA INVERSIONE	=====	DEMOLIZIONI
⌋	ACCESSO AI PIAZZALI	=====	

COMMITTENTE:

PROGETTAZIONE:

**DIREZIONE TECNICA
INFRASTRUTTURE CENTRO
PROGETTO DEFINITIVO**

**ITINERARIO NAPOLI - BARI
RADDOPPIO TRATTA APICE - ORSARA
I LOTTO FUNZIONALE APICE - HIRPINIA**

IF00 - Linea - Planimetria di progetto su ortofoto 2/5

SCALA: 1:5000

COMMESSA	LOTTO	FASE	ENTE	TIPO DOC.	OPERA/DISCIPLINA	PROGR.	REV.
IF00	01	D	11	P5	IF0001	002	A

Revis.	Descrizione	Redatto	Data	Verificato	Data	Approvato	Data	Autorizzato	Data
A	Emissione Esecutiva	G. Conaldi	Luglio 2017	[Signature]	Luglio 2017	D. Ajrea	Luglio 2017	F. Arduini	Luglio 2017