PLANIMETRIA DI PROGETTO SU ORTOFOTO
Scala 1:5000

BENEVENTO

FOGGIA

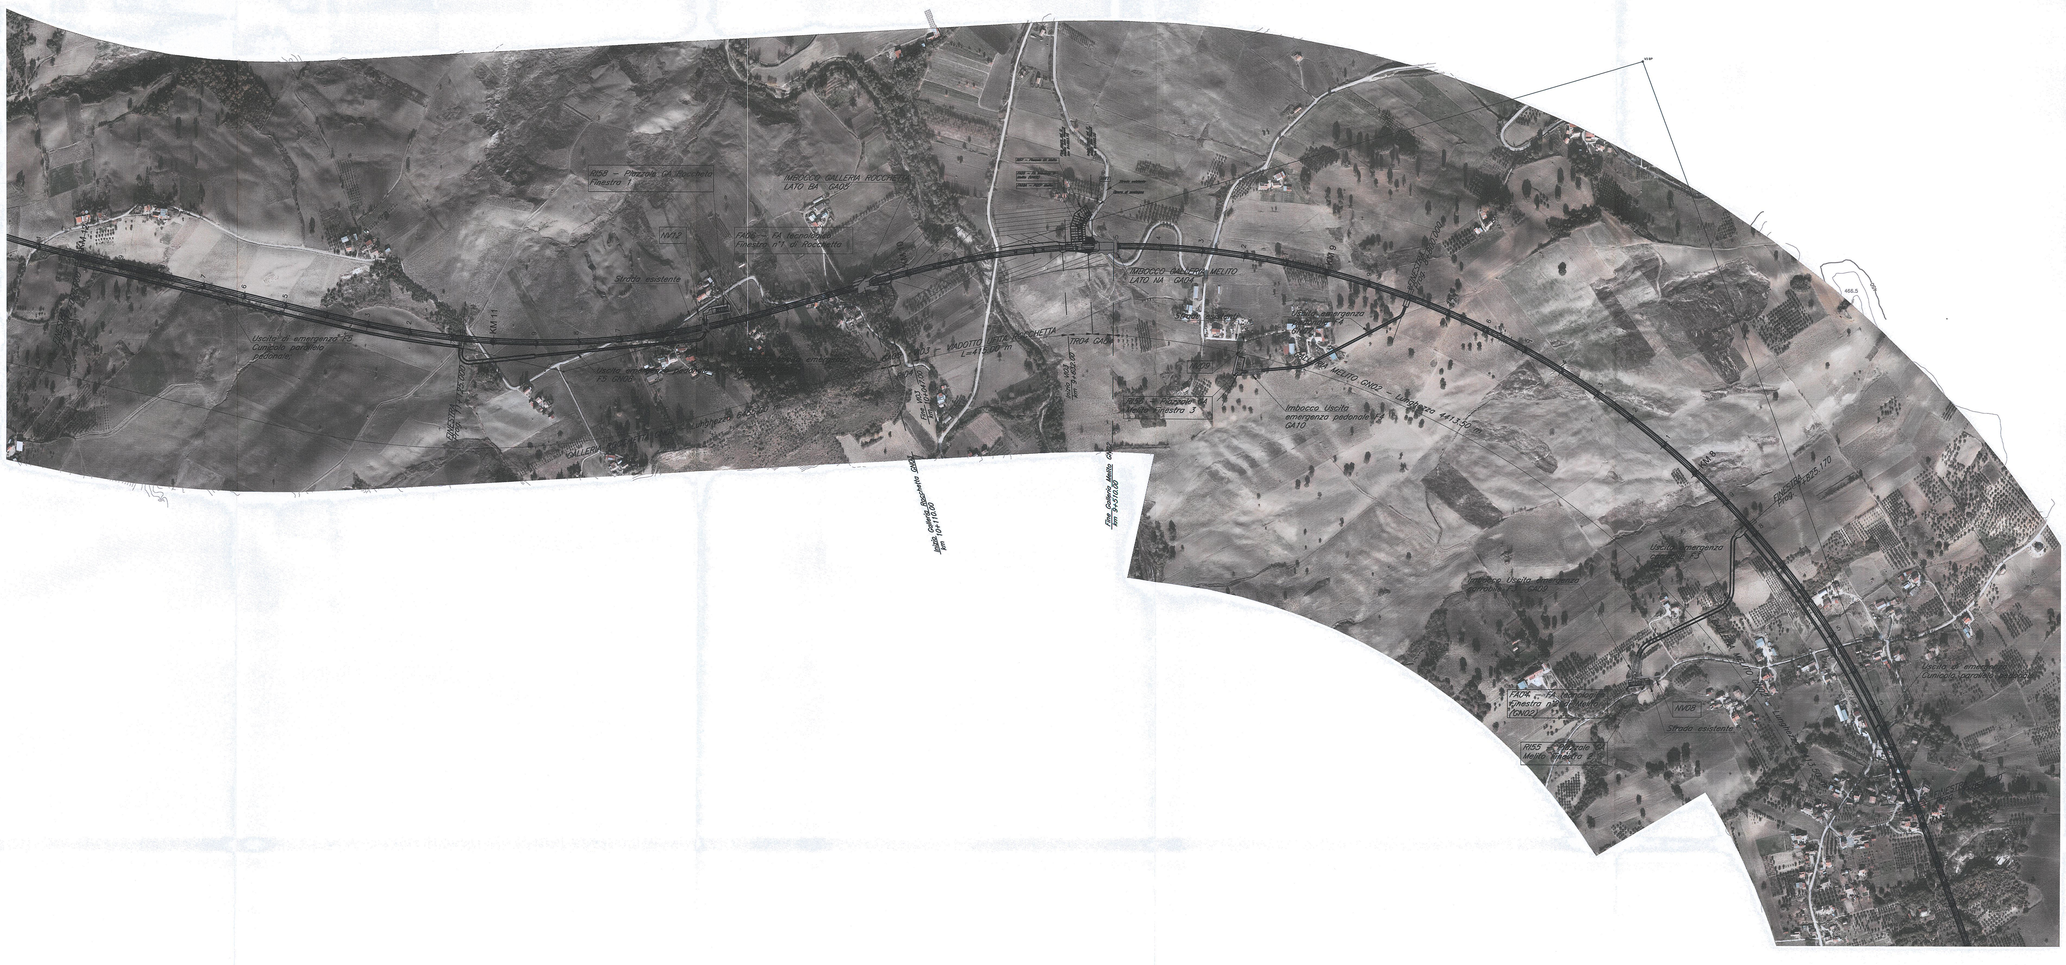

PIANTA CHIAVE

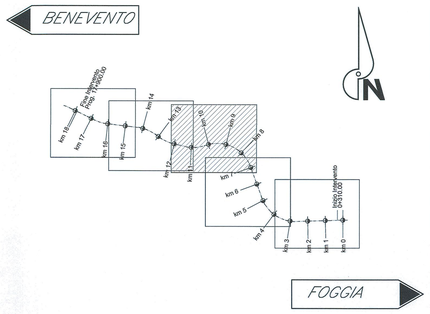

M.S.L.m. 261.50	QUOTA DI PROGETTO		MURO DI SOSTEGNO
BE-FO	DIREZIONI		FOSSO DI GUARDIA IN TERRA E CLS
	DIREZIONE NORD GEOGRAFICO		RECINZIONE
	PIAZZOLA INVERSIONE		DEMOLIZIONI
	ACCESSO AI PIAZZALI		

COMMITTENTE:

RFI RETE FERROVIARIA ITALIANA
GRUPPO FERROVIE DELLO STATO ITALIANE

PROGETTAZIONE:

ITALFERR
GRUPPO FERROVIE DELLO STATO ITALIANE

DIREZIONE TECNICA
INFRASTRUTTURE CENTRO

PROGETTO DEFINITIVO

ITINERARIO NAPOLI - BARI
RADDOPPIO TRATTA APICE - ORSARA
I LOTTO FUNZIONALE APICE - HIRPINIA

IF00 - Linea - Planimetria di progetto su ortofoto 3/5

SCALA : 1:5000

COMMESSA	LOTTO	FASE	ENTE	TIPO DOC.	OPERA/DISCIPLINA	PROGR.	REV.
IF0G	01	D	11	P5	IF0001	003	A

Revis.	Descrizione	Redatto	Data	Verificato	Data	Approvato	Data	Autorizzato	Data
A	Emissione Esecutiva	G.Grimaldi	Luglio 2017	R.Scannavino	Luglio 2017	D.Aprea	Luglio 2017	F.Arduini	Luglio 2017

File: IF0G01D11P5IF0001003A.dwg

n. Elab.: X 12