

PLANIMETRIA DI PROGETTO SU ORTOFOTO
Scala 1:5000


BENEVENTO

FOGGIA

PIANTA CHIAVE

BENEVENTO

FOGGIA

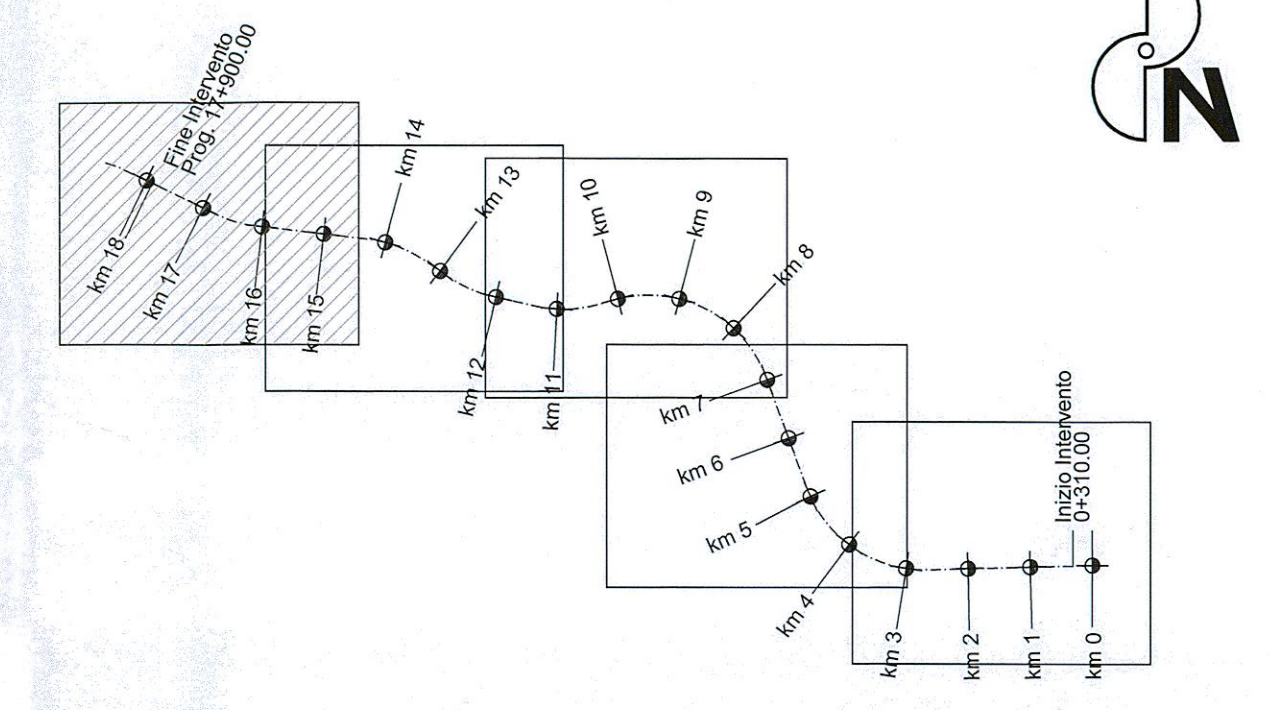

	QUOTA DI PROGETTO		MURO DI SOSTEGNO
	DIREZIONI		FOSSO DI GUARDIA IN TERRA e CLS
	DIREZIONE NORD GEOGRAFICO		RECINZIONE
	PIAZZOLA INVERSIONE		DEMOLIZIONI
	ACCESSO AI PIAZZALI		

COMMITTENTE:

PROGETTAZIONE:

**DIREZIONE TECNICA
INFRASTRUTTURE CENTRO**

PROGETTO DEFINITIVO

**ITINERARIO NAPOLI - BARI
RADDOPPIO TRATTA APICE - ORSARA
I LOTTO FUNZIONALE APICE - HIRPINIA**

IF00 - Linea - Planimetria di progetto su ortofoto 5/5

SCALA: 1:5000

Revis.	Descrizione	Redatto	Data	Verificato	Data	Approvato	Data	Autorizzato	Data
A	Emissione Esecutiva	G. Grimaldi	Luglio 2017	R. Sciammetta	Luglio 2017	D. Aprea	Luglio 2017	F. Andurli	Luglio 2017

File: IF00D11PSIF001005A.dwg n. Elab. X 14