

PLANIMETRIA DI PROGETTO  
Scala 1:2000


PIANTA CHIAVE

BENEVENTO

FOGGIA

BENEVENTO

FOGGIA

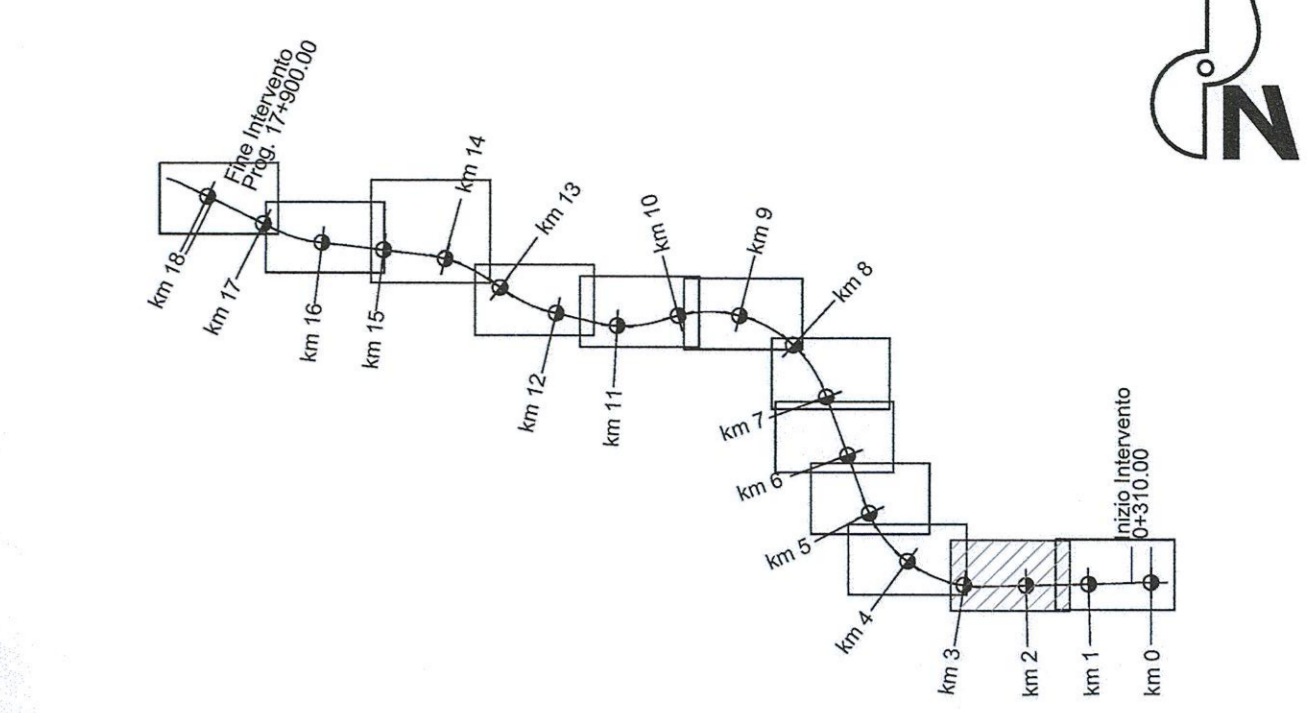

	QUOTA DI PROGETTO		MURO DI SOSTEGNO
	DIREZIONI		FOSSO DI GUARDIA IN TERRA E CLS
	DIREZIONE NORD GEOGRAFICO		RECINZIONE
	PIAZZOLA INVERSIONE		DEMOLIZIONI
	ACCESSO AI PIAZZALI		

PR	1765.244
QV	323.364
Pe	-0.00991
Pu	-0.01185
DP	-0.00197
TP	2000.000
R	19.672
F	-0.010
Pc	2745.573
Pv	2784.914

PR	2171.394
QV	328.250
Pe	-0.00345
Pu	-0.00991
DP	-0.00646
TP	14000.000
R	45.210
F	+0.073
Pc	2128.185
Pv	2218.802

PR	1780.438
QV	330.800
Pe	-0.01143
Pu	-0.00345
DP	0.00798
TP	-14000.000
R	71.604
F	0.111
Pc	1724.587
Pv	1836.292

PR	1345.666
QV	335.570
Pe	-0.0120
Pu	-0.01143
DP	-0.01023
TP	14000.000
R	71.604
F	-0.183
Pc	1274.062
Pv	1417.266

COMMITTENTE:  
**RFI**  
RTE FERROVIARIA ITALIANA  
GRUPPO FERROVIE DELLO STATO ITALIANE

PROGETTAZIONE:  
**ITALFERR**  
GRUPPO FERROVIE DELLO STATO ITALIANE

DIREZIONE TECNICA  
INFRASTRUTTURE CENTRO  
PROGETTO DEFINITIVO  
ITINERARIO NAPOLI - BARI  
RADDOPPIO TRATTA APICE - ORSARA  
I LOTTO FUNZIONALE APICE - HIRPINIA

IF00 - Linea - Planimetrie di progetto 2/12  
SCALA:  
1:2000

COMMESSA	LOTTO	FASE	ENTE	TIPO DOC.	OPERA/DISCIPLINA	PROGR.	REV.
IF00	01	D	11	P4	IF0001	002	A

Rev.	Descrizione	Redatto	Data	Verificato	Data	Approvato	Data	Autorizzato	Data
A	Emissione Esecutiva	G. Ginnelli	Luglio 2011	R. Scaramone	Luglio 2011	D. Agnes	Luglio 2011		