




PLANIMETRIA DI PROGETTO
Scala 1:2000

| FERROVIA BINARIO PARI | |
|-----------------------|-------------|
| PIANO V2 BP | |
| X | 4548237.219 |
| Y | 5204.000 |
| R(m) | 2348.123 |
| SR(m) | 74.583897 |
| AR(m) | 79.356915 |
| AR(m) tot | 329.804 |
| T(m) | 145.0 |
| Azini | 208.216785 |
| Azini | 377.575798 |
| V(m/h) | 0.000000 |
| V(m/h) | 0.000000 |
| L(m) | 150.000 |
| L(m) | 0.488 |
| I(m) | 145.0 |

PIANTA CHIAVE

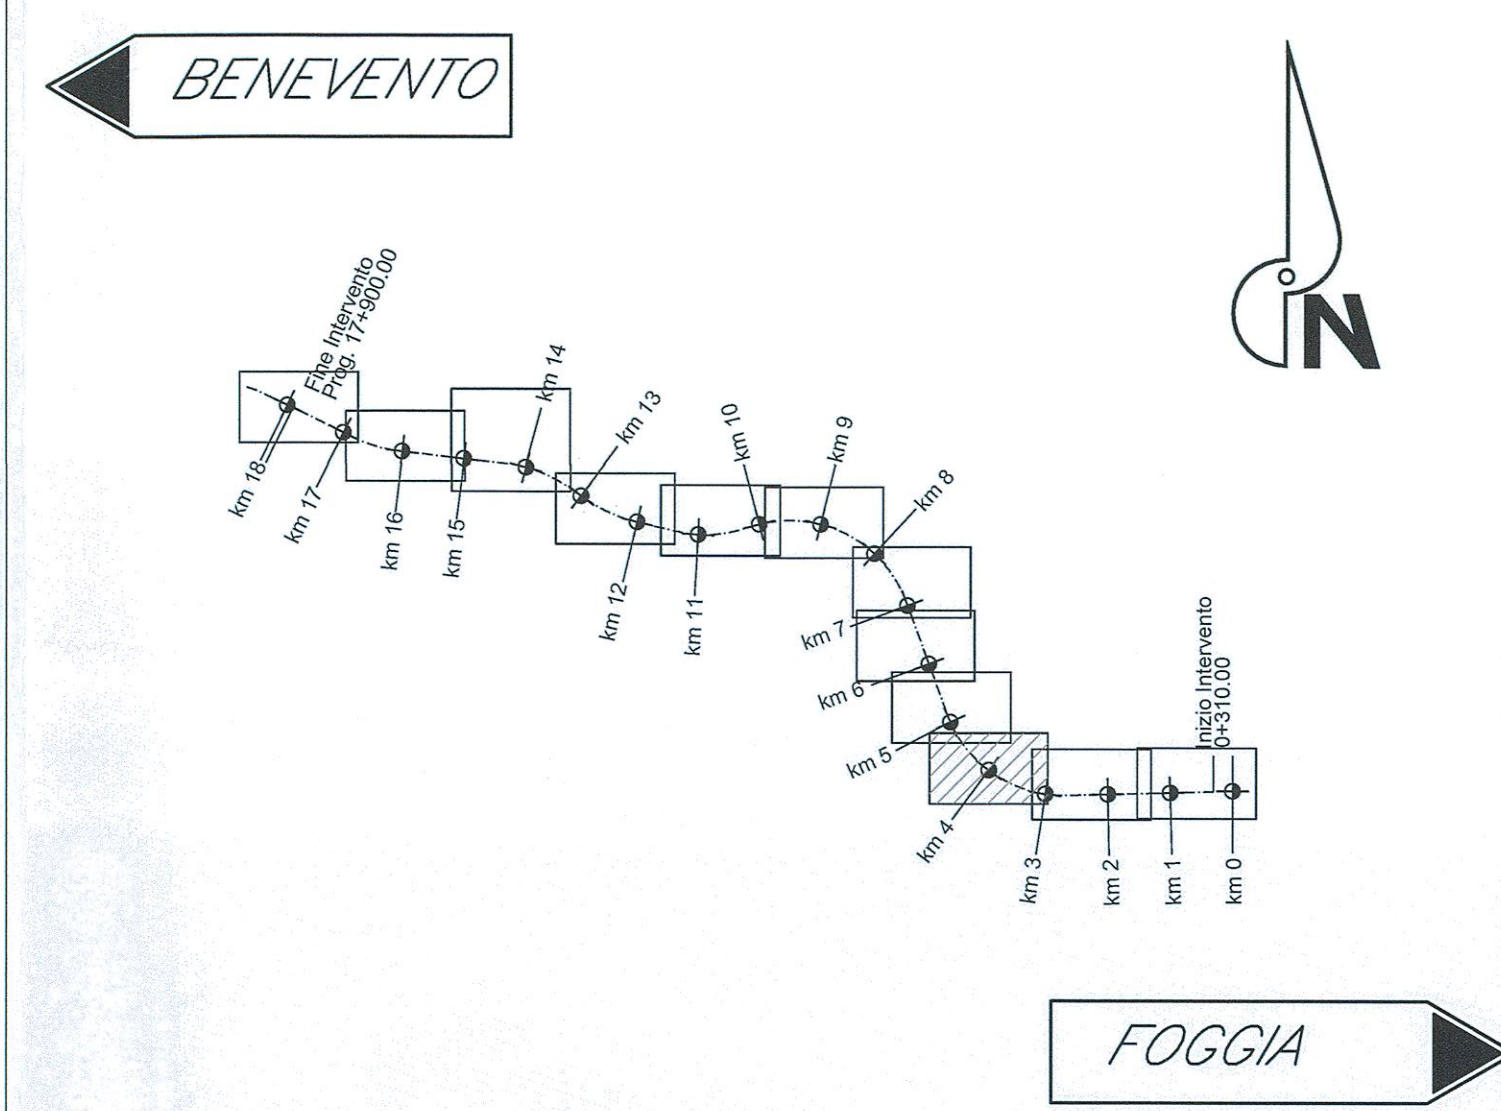

| | | | |
|----------|---------------------------|-------------|----------------------------------|
| ▲ 281.00 | QUOTA DI PROGETTO | ===== | MURO DI SOSTEGNO |
| ◄ BE-FO | DIREZIONI | ===== | FOSSO DI GUARDIA IN TERRA E. CLS |
| ▲ | DIREZIONE NORD GEOGRAFICO | -----○----- | RECINZIONE |
| ◄ | PIAZZOLA INVERSIONE | ===== | DEMOLIZIONI |
| ◄ | ACCESSO AI PIAZZALI | | |

COMMITTENTE:

PROGETTAZIONE:

DIREZIONE TECNICA
INFRASTRUTTURE CENTRO
PROGETTO DEFINITIVO

ITINERARIO NAPOLI - BARI
RADDOPPIO TRATTA APICE - ORSARA
I LOTTO FUNZIONALE APICE - HIRPINIA

IF00 - Linea - Planimetrie di progetto 3/12

SCALA: 1:2000

| COMMESSA | LOTTO | FASE | ENTE | TIPO DOC. | OPERA/DISCIPLINA | PROGR. | REV. |
|----------|-------|------|------|-----------|------------------|--------|------|
| IF0G | 01 | D | 11 | P6 | IF0001 | 003 | A |

| Rev. | Descrizione | Redatto | Data | Verificato | Data | Approvato | Data | Autorizzato | Data |
|------|---------------------|------------|-------------|------------|-------------|-----------|-------------|-------------|------|
| A | Emissione Esecutiva | G. Giameli | Luglio 2017 | D. Alpa | Luglio 2017 | | Luglio 2017 | | |