




PLANIMETRIA DI PROGETTO
Scala 1:2000

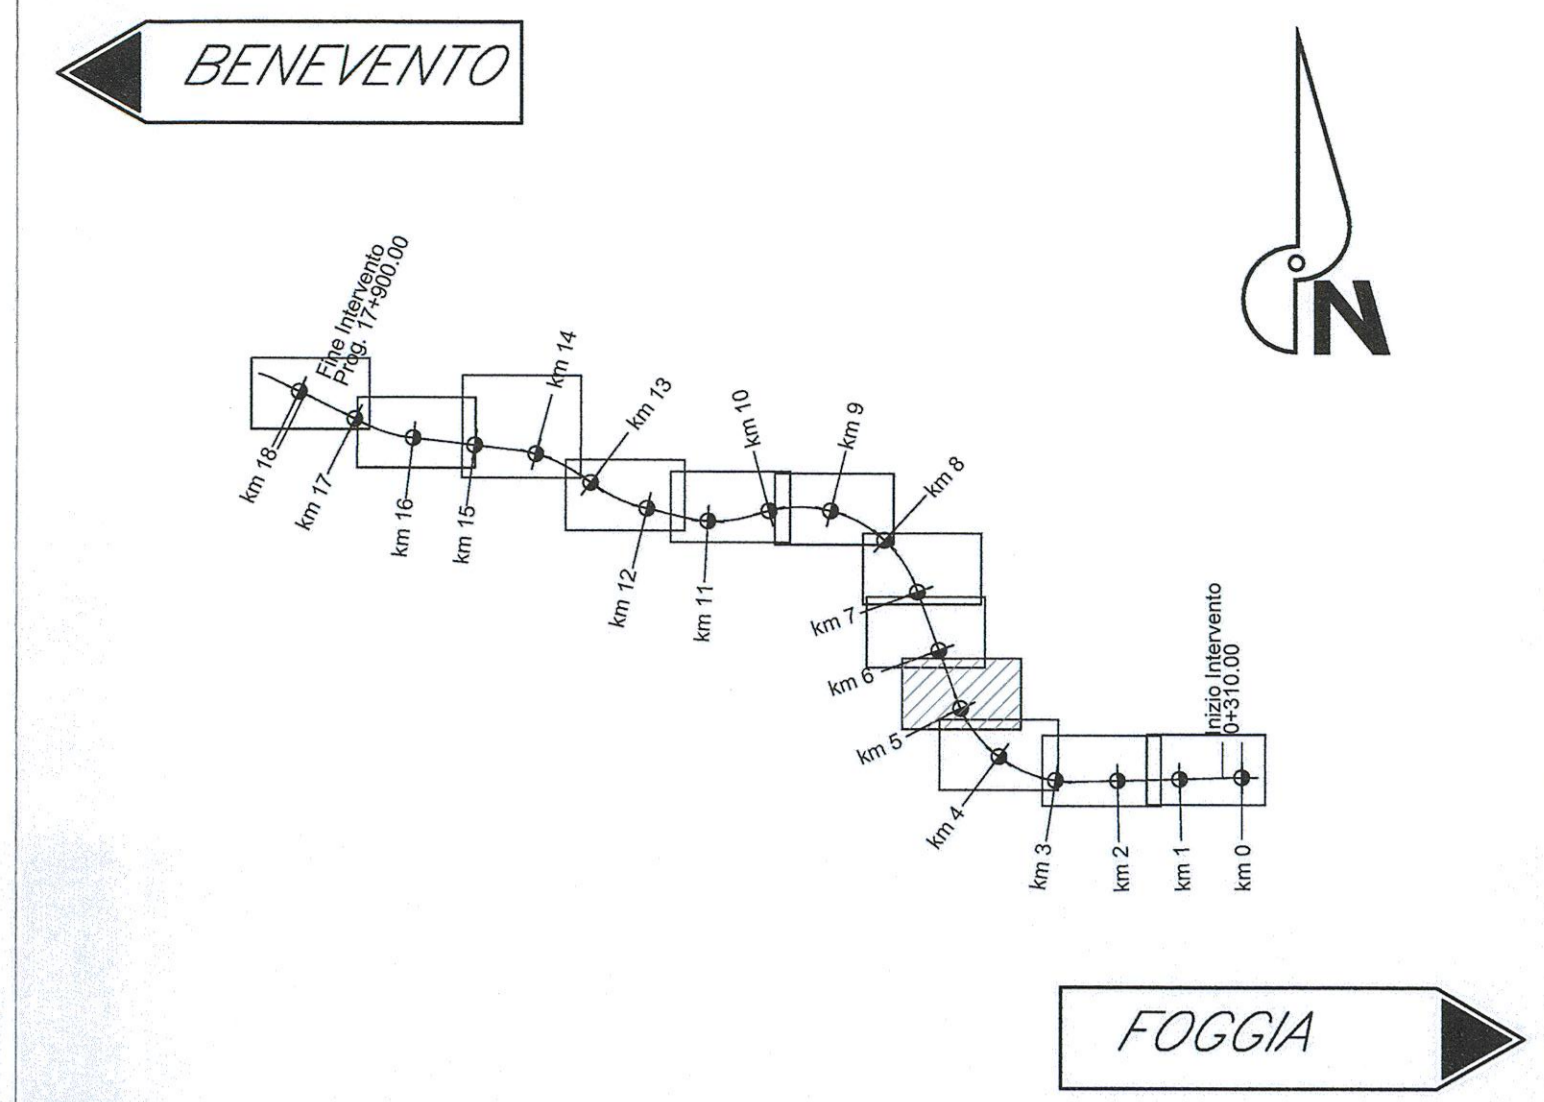

PIANTA CHIAVE



	QUOTA DI PROGETTO		MURO DI SOSTEGNO
	DIREZIONE NORD GEOGRAFICO		FOSSO DI GUARDIA IN TERRA E CLS
	PIAZZOLA INVERSIONE		RECINZIONE
	ACCESSO ALLA LINEA		DEMOLIZIONI

COMMITTENTE:

PROGETTAZIONE:

DIREZIONE TECNICA
INFRASTRUTTURE CENTRO
PROGETTO DEFINITIVO

ITINERARIO NAPOLI - BARI
RADDOPPIO TRATTA APICE - ORSARA
I LOTTO FUNZIONALE APICE - HIRPINA

IF00 - Linea - Planimetrie di progetto 4/12

SCALA:
1:2000

COMMESSA	LOTTO	FASE	ENTE	TIPO DOC.	OPER/DISCIPLINA	PROGR.	REV.
IF00	01	D	11	P4	IF0001	004	A

Revis.	Descrizione	Redatto	Data	Verificato	Data	Approvato	Data	Autorizzato	Data
A	Emissione Esecutiva	G. Grimaldi	10/07/2017	R. Scatena	10/07/2017	D. Agna	10/07/2017		