


BENEVENTO

FOGGIA



BENEVENTO

FOGGIA

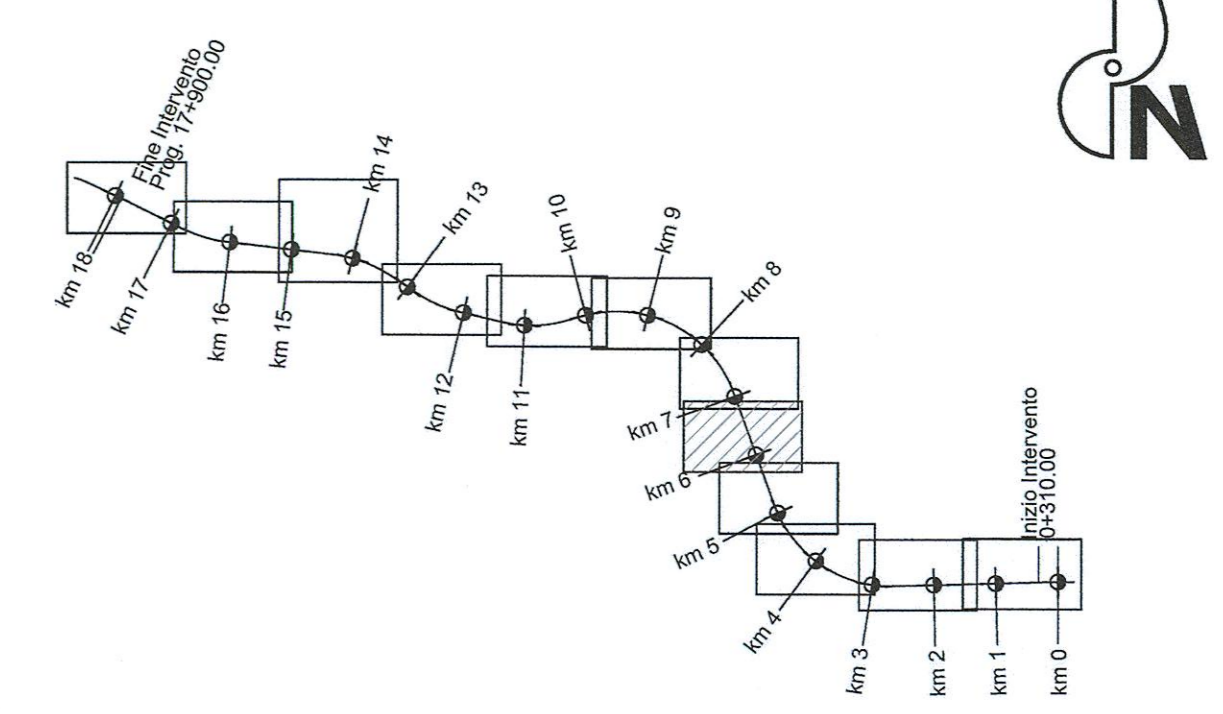

▲ s.p. = 261.50	QUOTA DI PROGETTO	=====	MURO DI SOSTEGNO
◀ BE-FO	DIREZIONI	=====	FOSSO DI GUARDIA IN TERRA E C/S
↑	DIREZIONE NORD GEOGRAFICO	-----○-----	RECINZIONE
⌒	PIAZZOLA INVERSIONE	=====	DEMOLIZIONI
⌒	ACCESSO AI PIAZZALI	=====	

COMMITTENTE:

PROGETTAZIONE:

DIREZIONE TECNICA
INFRASTRUTTURE CENTRO
PROGETTO DEFINITIVO

ITINERARIO NAPOLI - BARI
RADDOPPIO TRATTA APICE - ORSARA
I LOTTO FUNZIONALE APICE - HIRPINIA

IF00 - Linea - Planimetrie di progetto 5/12

SCALA: 1:2000

COMMESSA	LOTTO	FASE	ENTE	TIPO DOC.	OPERA/DISCIPLINA	PROGR.	REV.
IF00	01	D	11	P6	IF0001	005	A

Revis.	Descrizione	Redatto	Data	Verificato	Data	Approvato	Data	Autorizzato	Data
A	Emissione Esecutiva	G. Cimatti	Luglio 2017	R. Scianmè	Luglio 2017	D. Appa	Luglio 2017	F. Bruni	Luglio 2017