



PLANIMETRIA DI PROGETTO  
Scala 1:2000

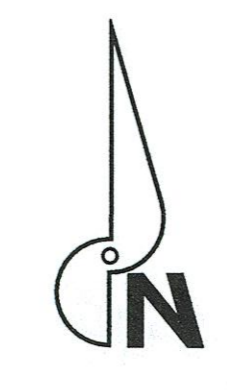

FOGGIA



PIANTA CHIAVE

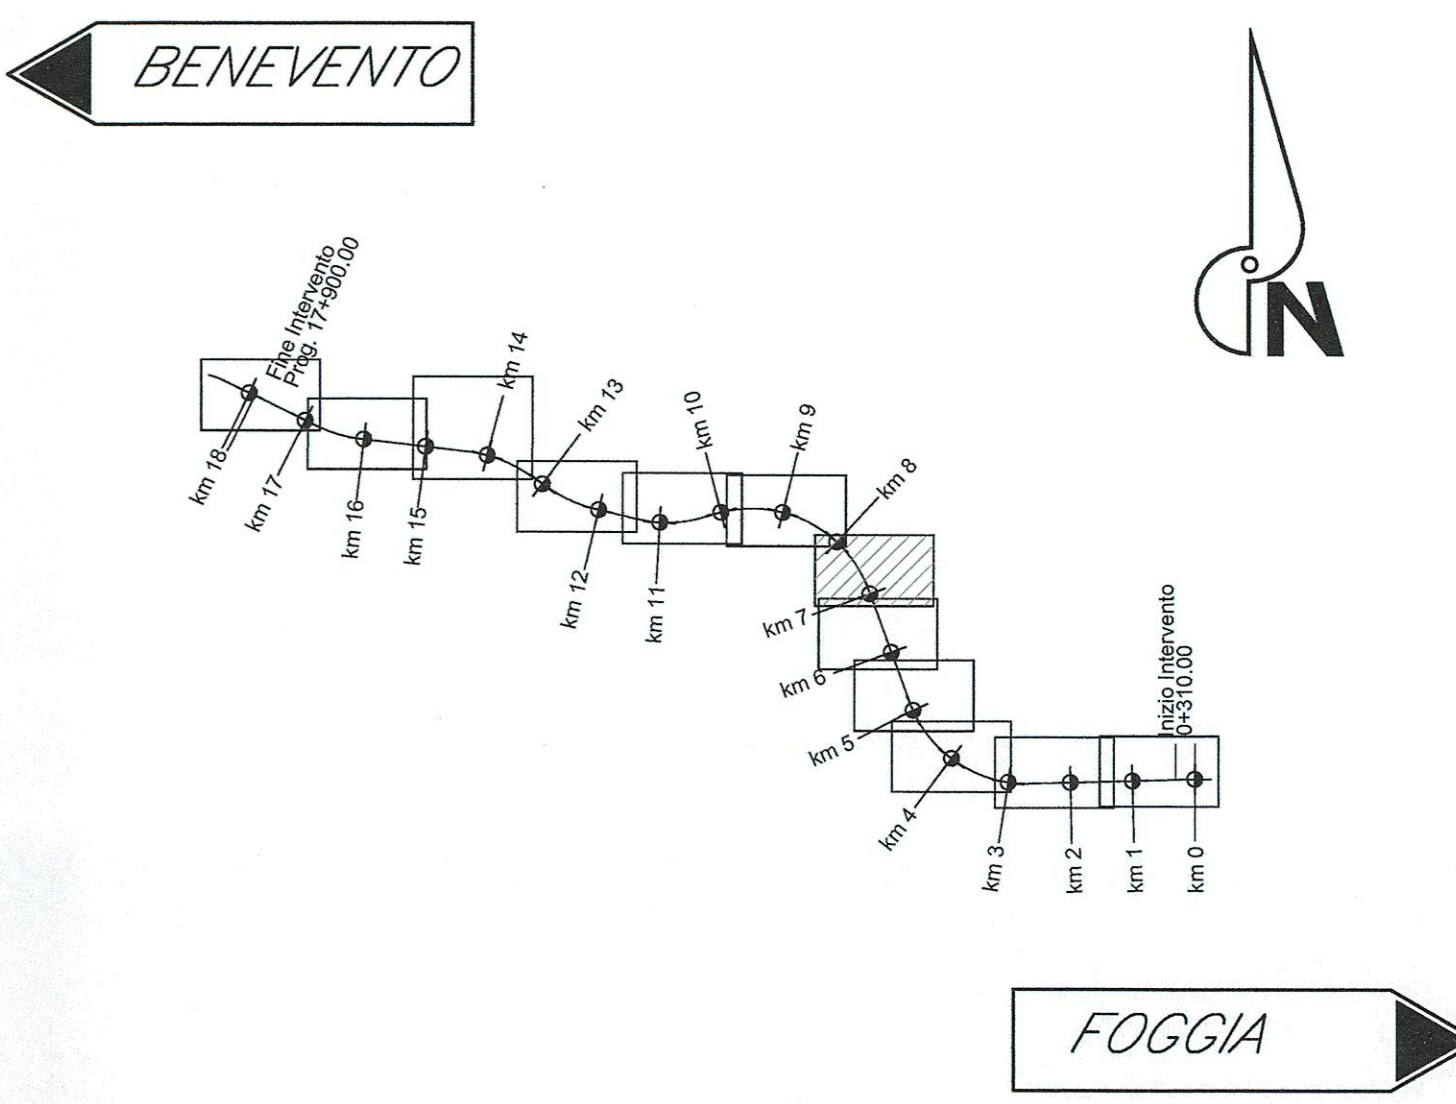

0.00 - 201.00	QUOTA DI PROGETTO	MURO DI SOSTEGNO
BE-FO	DIREZIONI	FOSSE DI GUARDIA IN TERRA E CLS
↖	DIREZIONE NORD GEOGRAFICO	RECINZIONE
↔	PIAZZOLA INVERSIONE	DEMOLIZIONI
↘	ACCESSO AI PIAZZALI	

COMMITTENTE:

PROGETTAZIONE:

**DIREZIONE TECNICA**  
**INFRASTRUTTURE CENTRO**  
**PROGETTO DEFINITIVO**  
**ITINERARIO NAPOLI - BARI**  
**RADDOPPIO TRATTA APICE - ORSARA**  
**I LOTTO FUNZIONALE APICE - HIRPINIA**

IF00 - Linea - Planimetrie di progetto 6/12  
SCALA: 1:2000

Revis.	Descrizione	Redatto	Data	Verificato	Data	Approvato	Data	Autorizzato	Data
A	Emissione Esecutiva	G. Giamatti	luglio 2017	R. Scimanna	luglio 2017	D. Appa	luglio 2017	F. Bordini	luglio 2017