
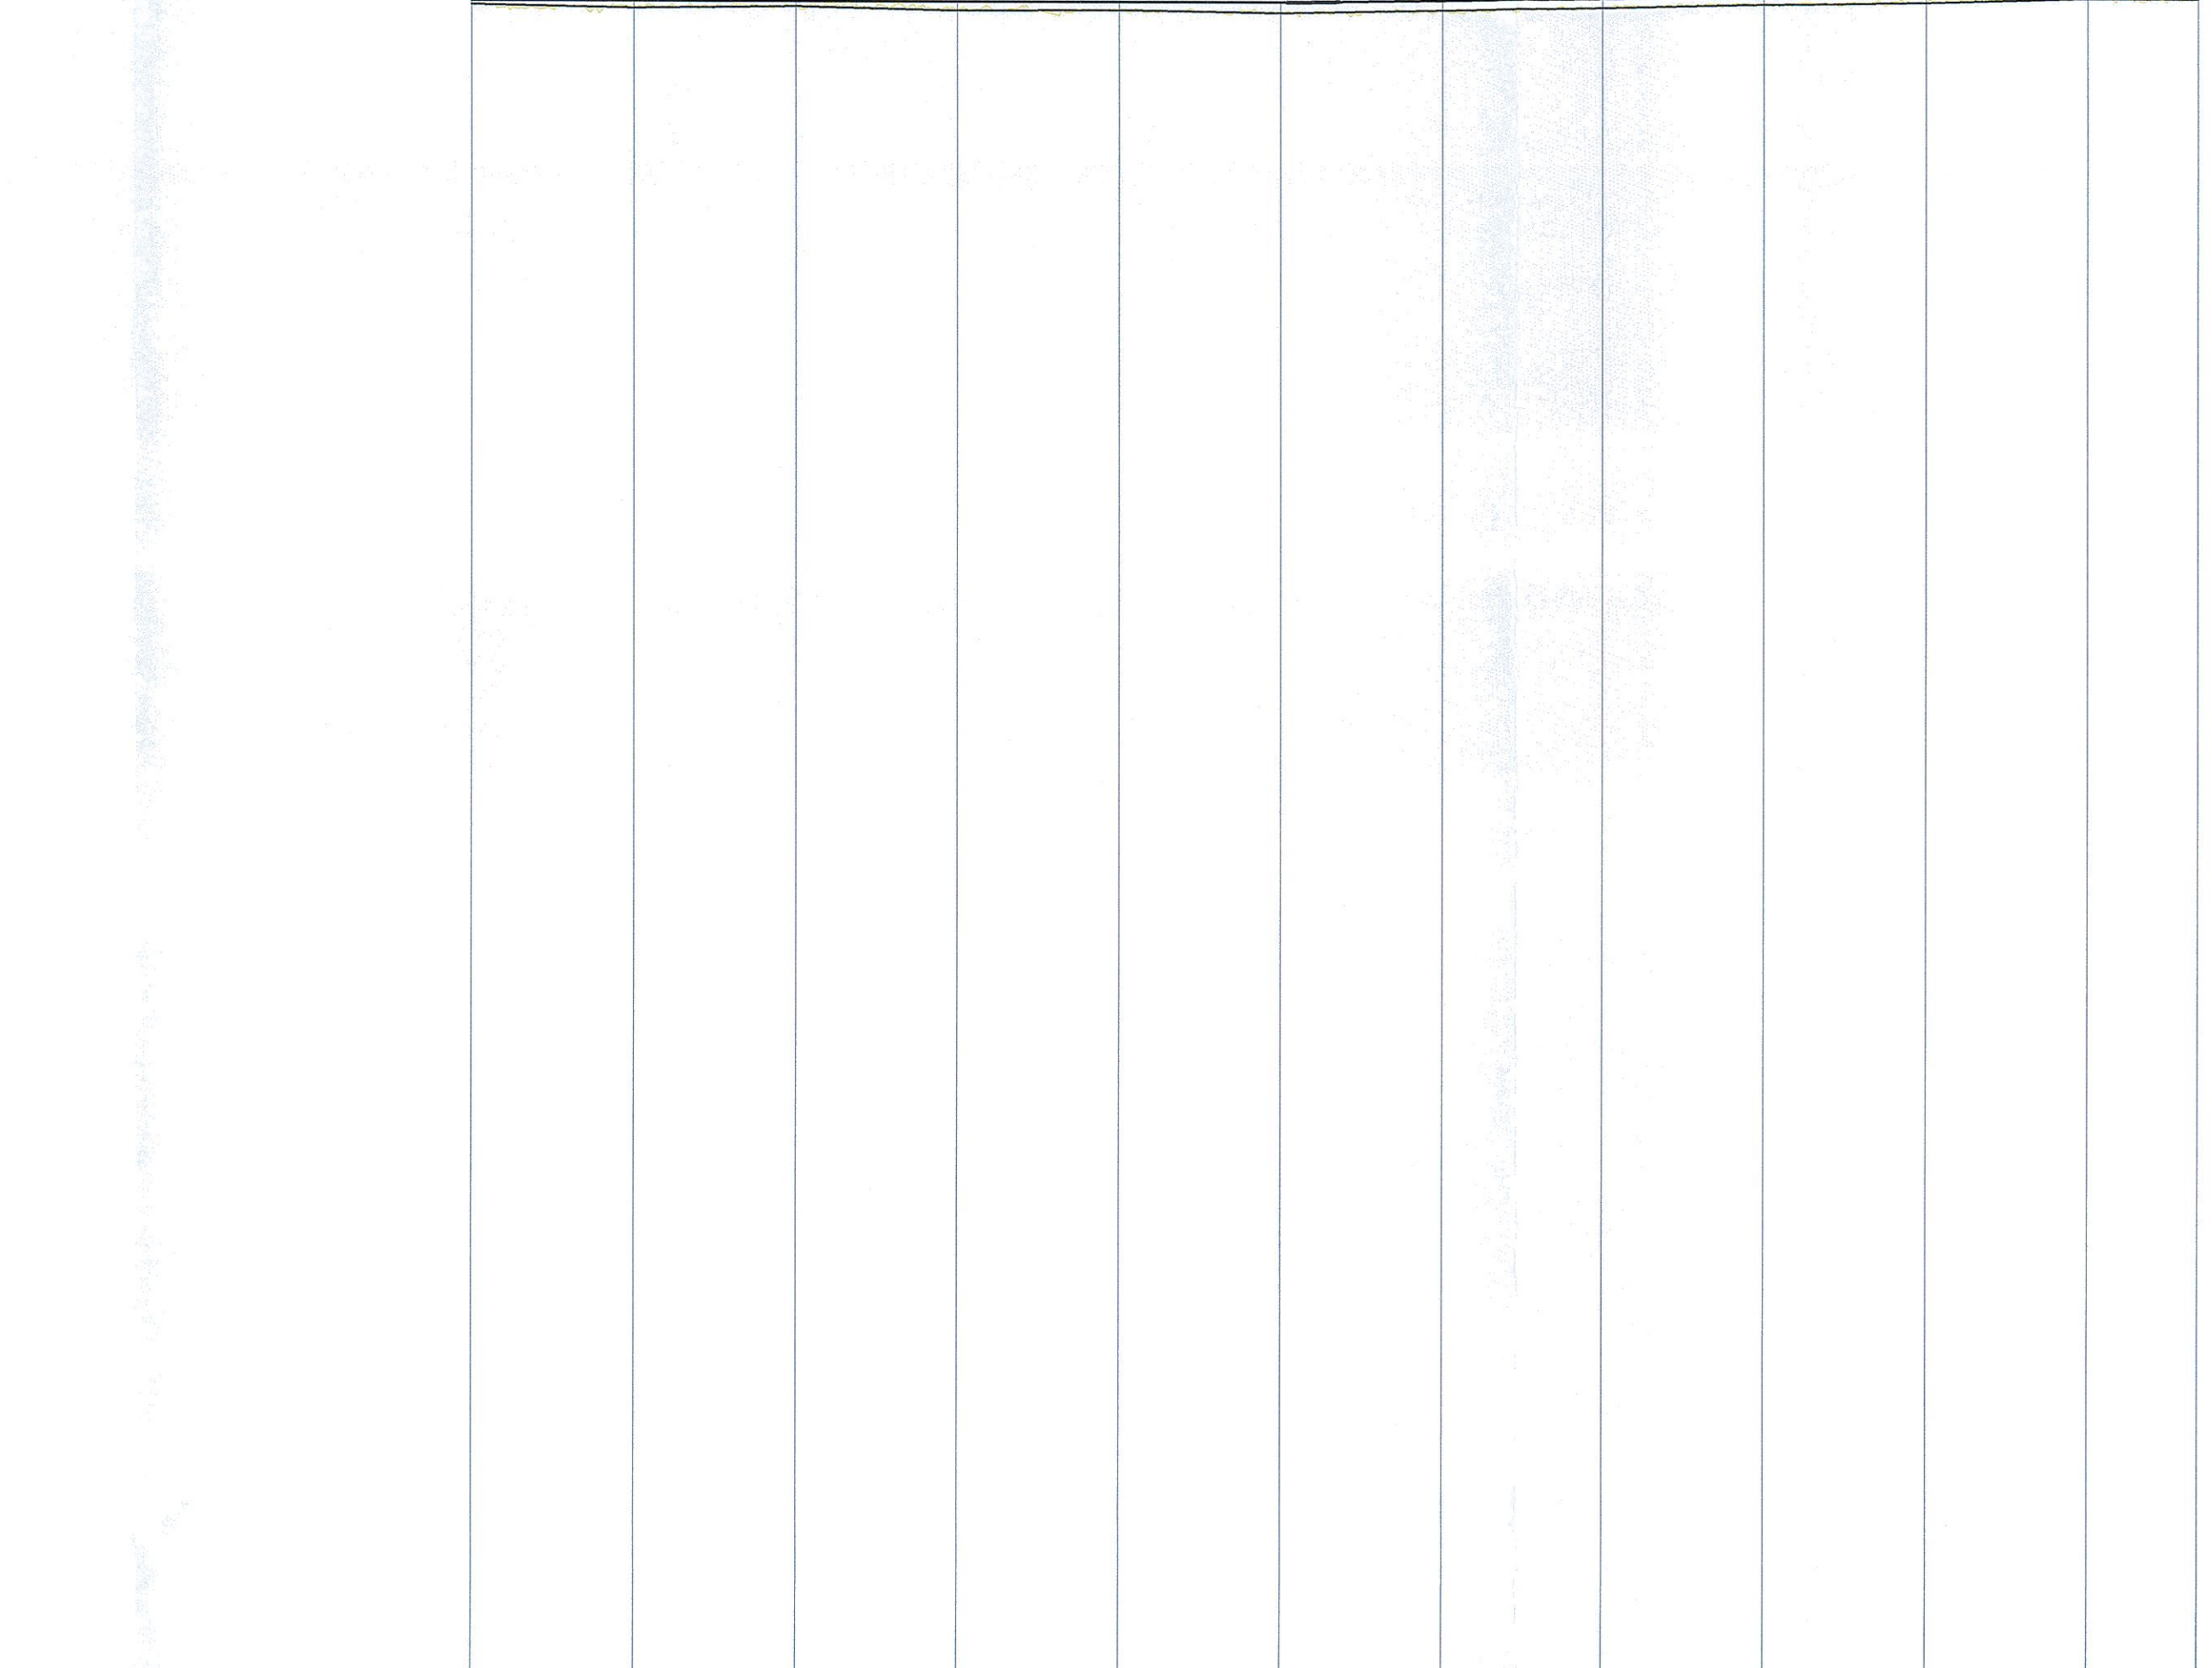


PROFILO LONGITUDINALE LINEA STORICA  
Scala 1:2000

FOGGIA

BENEVENTO

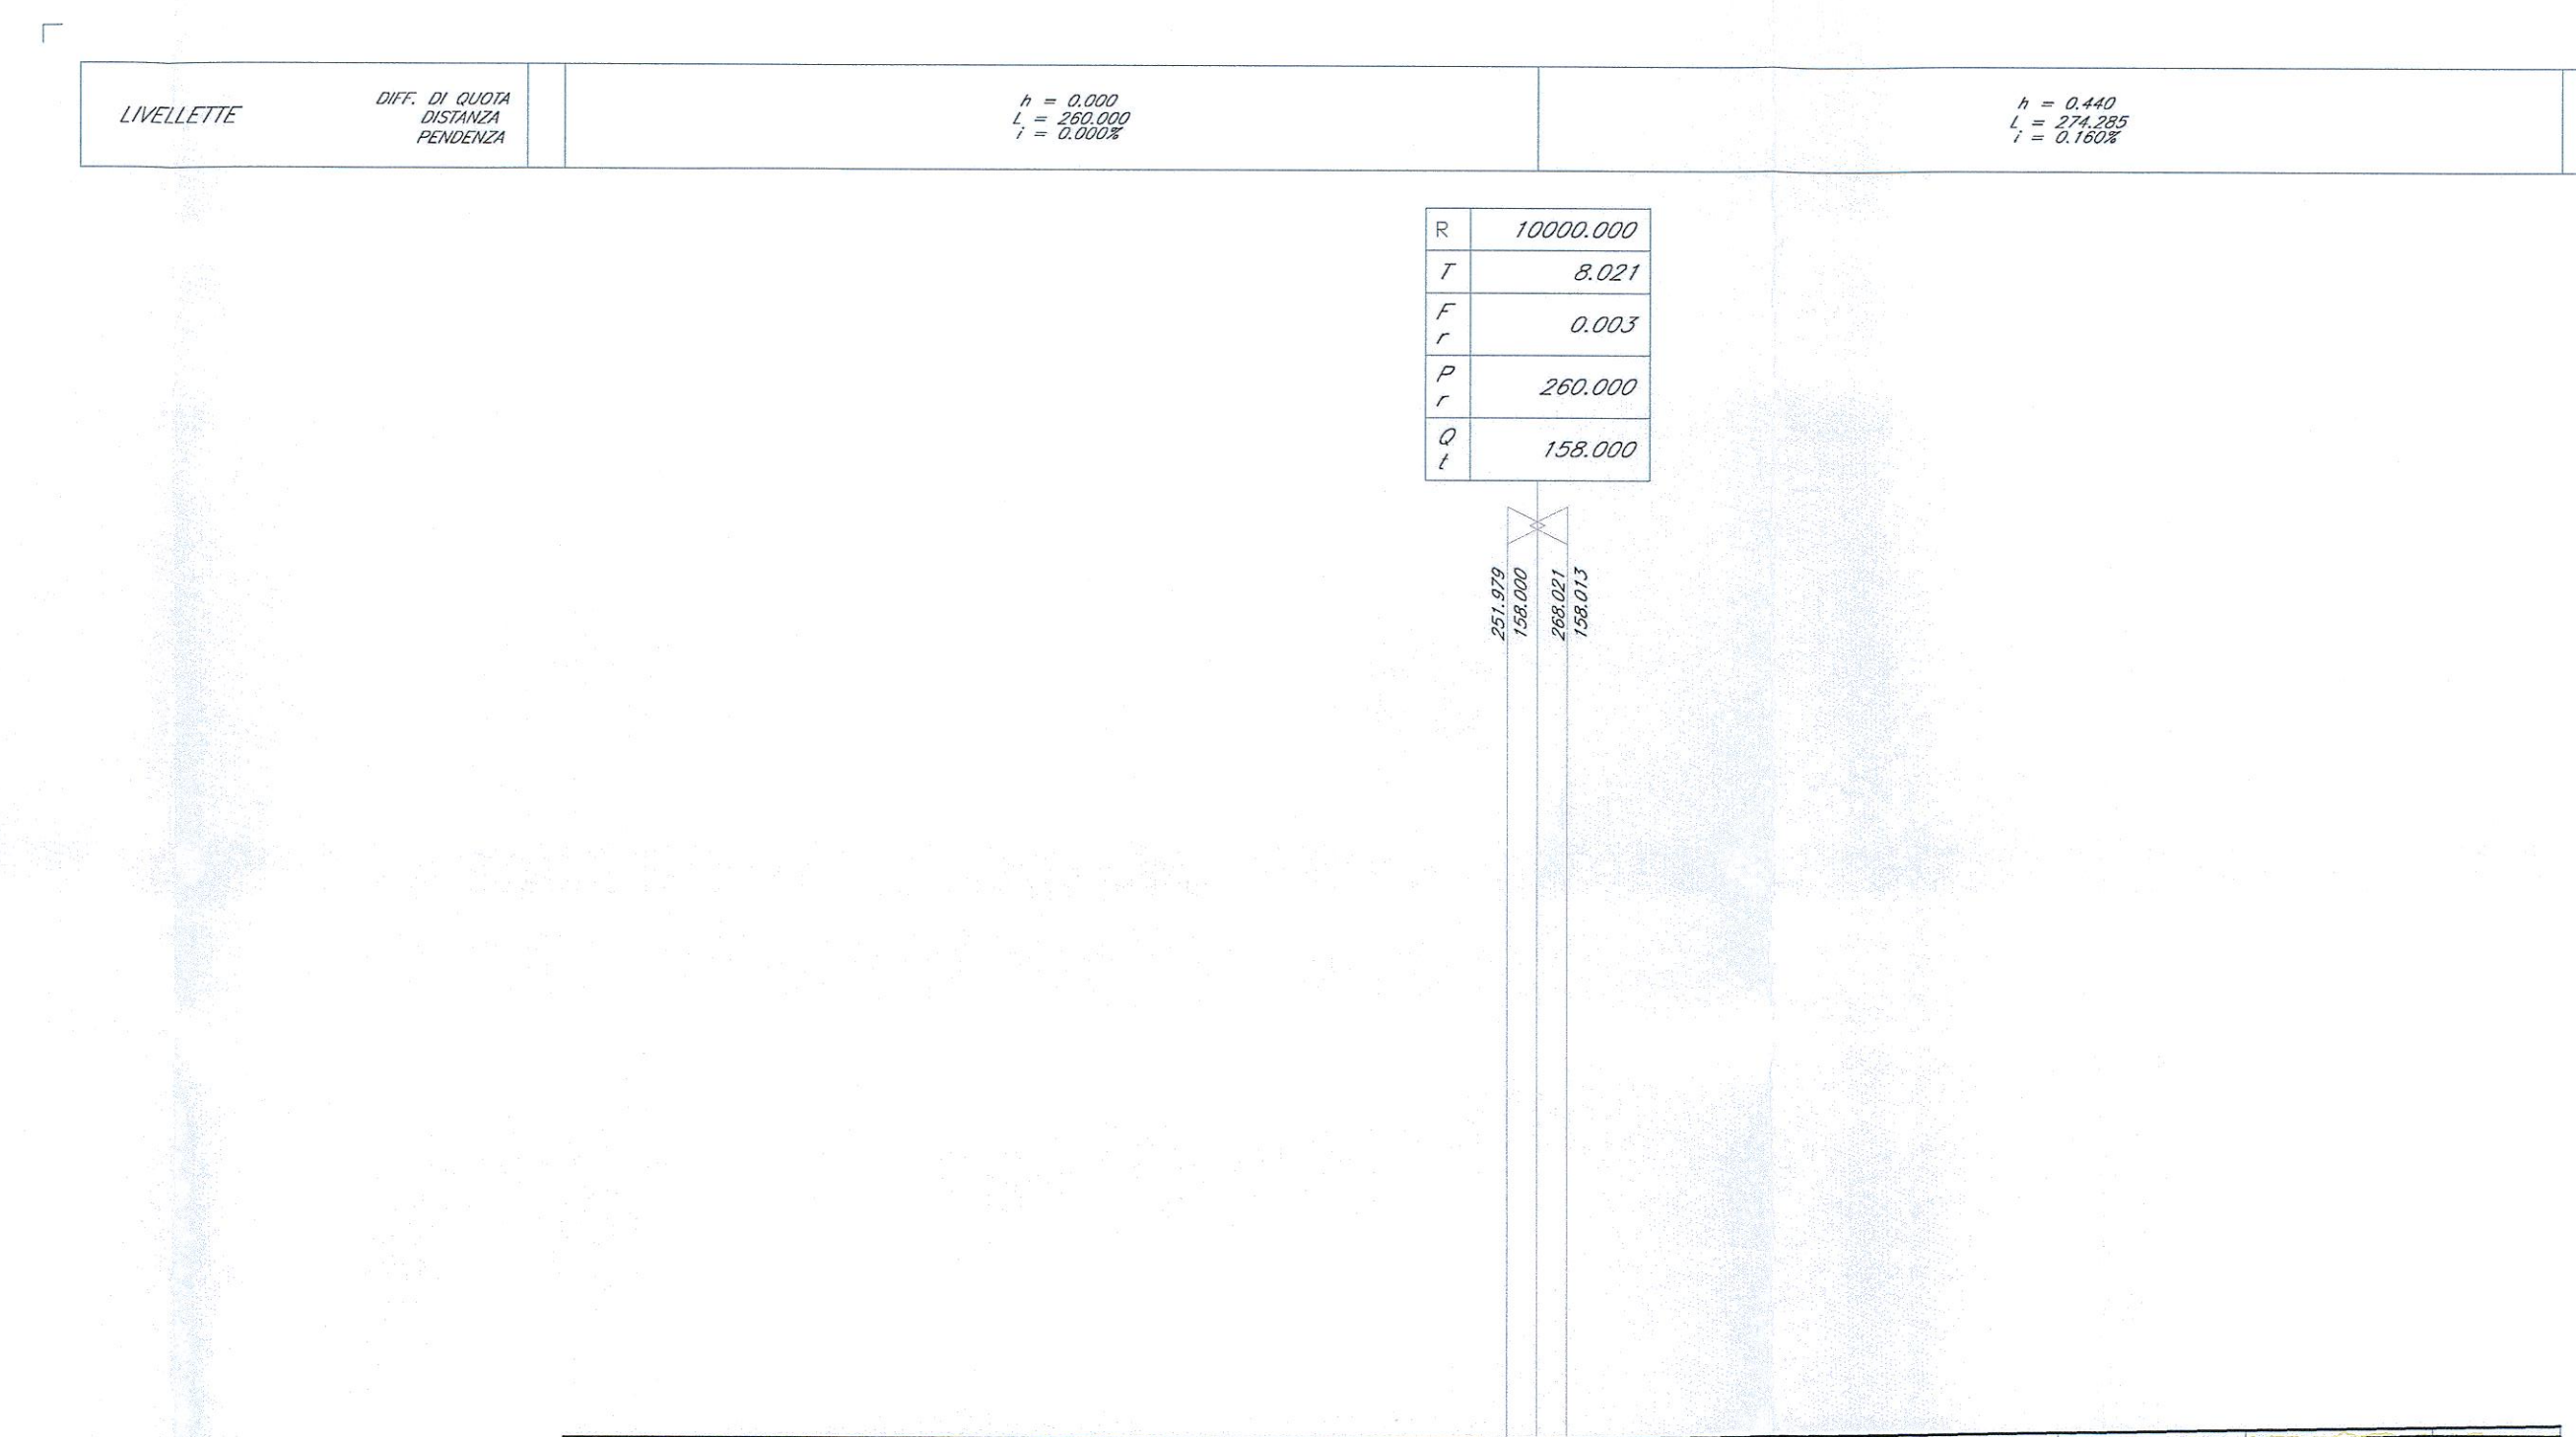

SCALA QUOTE 1:200  
SCALA DISTANZE 1:2000

OT. RIC. 100.000

NUMERO SEZIONI	1	2	3	4	5	6	7	8	9	10	11	12
DISTANZE PARZIALI	00.000	00.000	00.000	00.000	00.000	00.000	00.000	00.000	00.000	00.000	00.000	00.000
DISTANZE PROGRESSIVE	0.000	00.000	00.000	00.000	00.000	00.000	00.000	00.000	00.000	00.000	00.000	00.000
QUOTE TERRENO	157.804	157.779	157.804	157.779	157.754	157.729	157.704	157.679	157.654	157.629	157.604	157.579
QUOTE PROGETTO	158.000	158.000	158.000	158.000	158.000	158.000	158.000	158.000	158.000	158.000	158.000	158.000
DIFFERENZA DI QUOTA	0.196	0.221	0.196	0.221	0.246	0.271	0.296	0.321	0.346	0.371	0.396	0.421
ETIMOMETRICHE	<p>ANDAMENTO PLANIMETRICO</p> <p>SP ---</p> <p>SOVRALZO ---</p>											

COMMITTENTE:

PROGETTAZIONE:

**DIREZIONE TECNICA  
INFRASTRUTTURE CENTRO**

**PROGETTO DEFINITIVO**

**ITINERARIO NAPOLI - BARI  
RADDOPPIO TRATTA APICE - ORSARA  
I LOTTO FUNZIONALE APICE - HIRPINIA**

IF00 - Linea - Profilo longitudinale linea storica (1^ fase)

SCALA : 1:2000

COMMESSA LOTTO FASE ENTE TIPO DOC. OPERA/DISCIPLINA Progr. REV.

1 FOG 01 D 11 F6 IIF0001 013 A

Revis.	Descrizione	Redatto	Data	Verificato	Data	Approvato	Data	Autorizzato	Data
A	Emissione Esecutiva	CC	Luglio 2017	R. Scammone	Luglio 2017	D. Adamo	Luglio 2017	F. Adamo	Luglio 2017