

PLANIMETRIA DI PROGETTO  
Scala 1:2000


PIANTA CHIAVE

BENEVENTO

FOGGIA

BENEVENTO

FOGGIA

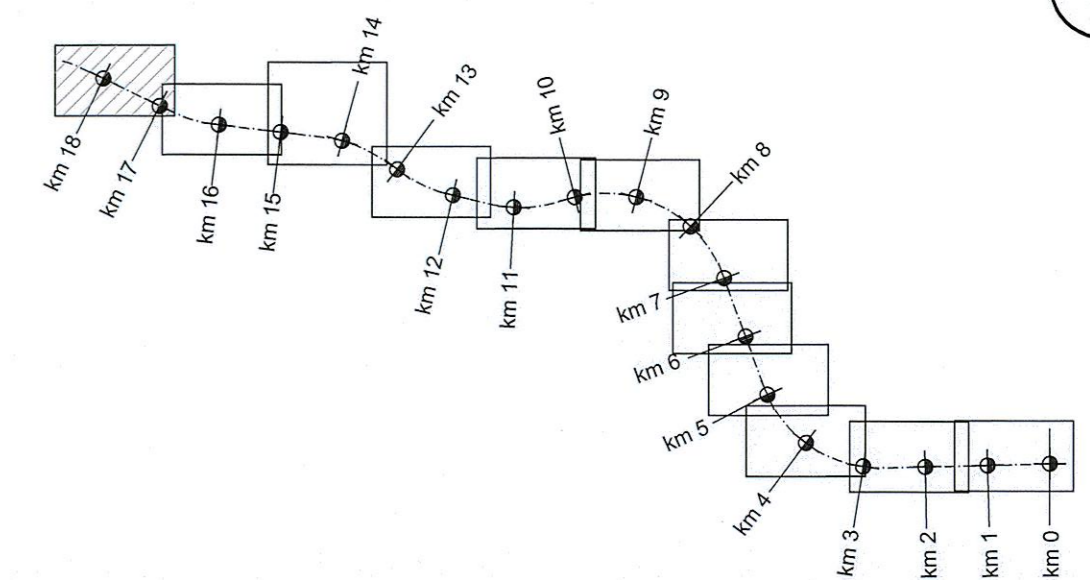

FERROVIA BINARIO PARI PLANO V10 BP	
X	12512391.106
Y	4554822.477
AzIn	316.150906

V14 ALT	
PR	18713.200
QV	197.800

FERROVIA BINARIO PARI PLANO V9 BP			
X	25122916.455	AzIn	328.326627
Y	4554791.036	AzIn	316.150906
R(m)	-1265.920	V	0.000000
Pi	167.538	V(m/h)	190
Alfa	8.425400	Lr(m)	149.139-0.000
Alfa tot	12.775725	H(m)	0.732-0.000
Torzo	83.886	H(mm)	150.0

V13 ALT	
PR	18388.000
QV	158.000
Pi	0.00000
DP	-0.00031
R	30000.000
F	4.612
Pr_I	-0.000
Pr_J	18383.388
Pr_L	18392.612

IN07 Prolungamento a monte tombino esistente

V12 ALT	
PR	17987.510
QV	198.000
Pi	-0.00951
DP	0.00000
R	-14000.000
F	66.601
Pr_I	17980.910
Pr_L	18034.113

FERROVIA BINARIO PARI PLANO V8 BP			
X	2512925.424	AzIn	328.256281
Y	4554453.921	AzIn	328.326628
R(m)	-10000.000	V	0.000000
Pi	111.030	V(m/h)	200
Alfa	0.706838	Lr(m)	35.000
Alfa tot	0.929663	H(m)	0.005
Torzo	55.515	H(mm)	23.0

V11 ALT	
PR	17562.109
QV	181.857
Pi	-0.01200
DP	-0.00951
R	0.00248
F	-14000.000
T	17.391
Pr_I	0.011
Pr_J	17544.720
Pr_L	17579.550

V ALT Asse Progettato 10	
PR	17059.710
QV	167.888
Pi	-0.01000
DP	-0.01200
R	-6.00200
F	20000.000
T	19.996
Pr_I	-30.010
Pr_J	17039.710
Pr_L	17079.704

Q.P. = 261.50	QUOTA DI PROGETTO	MURO DI SOSTEGNO
BE-FO	DIREZIONI	FOSSE DI GUARDIA IN TERRA E CLS
	DIREZIONE NORD GEOGRAFICO	RECINZIONE
	PIAZZOLA INVERSIONE	DEMOLIZIONI
	ACCESSO AI PIAZZALI	

COMMITTENTE:  
**RFI**  
RETE FERROVIARIA ITALIANA  
GRUPPO FERROVIE DELLO STATO ITALIANE

PROGETTAZIONE:  
**ITALFERR**  
GRUPPO FERROVIE DELLO STATO ITALIANE

DIREZIONE TECNICA  
INFRASTRUTTURE CENTRO  
PROGETTO DEFINITIVO

ITINERARIO NAPOLI - BARI  
RADDOPPIO TRATTA APICE - ORSARA  
I LOTTO FUNZIONALE APICE - HIRPINIA

CORPO STRADALE  
IF00 - Linea - Stazione di Apice Fase Finale

SCALA:  
1:2000

COMMESSA	LOTTO	FASE	ENTE	TIPO DOC.	OPERA/DISCIPLINA	PROGR.	REV.
IFOG	01	D	11	P6	IF0001	014	A

Revis.	Descrizione	Redatto	Data	Verificato	Data	Approvato	Data	Autorizzato	Data
A	Emissione Esecutiva	G. Grimaldi	Luglio 2017	R. Scaramone	Luglio 2017	D. Agnesi	Luglio 2017	F. Arcuti	Luglio 2017