

PLANIMETRIA DEI SOTTOSERVIZI INTERFERENTI  
Scala 1:2000


PIANTA CHIAVE

BENEVENTO

FOGGIA

BENEVENTO

FOGGIA

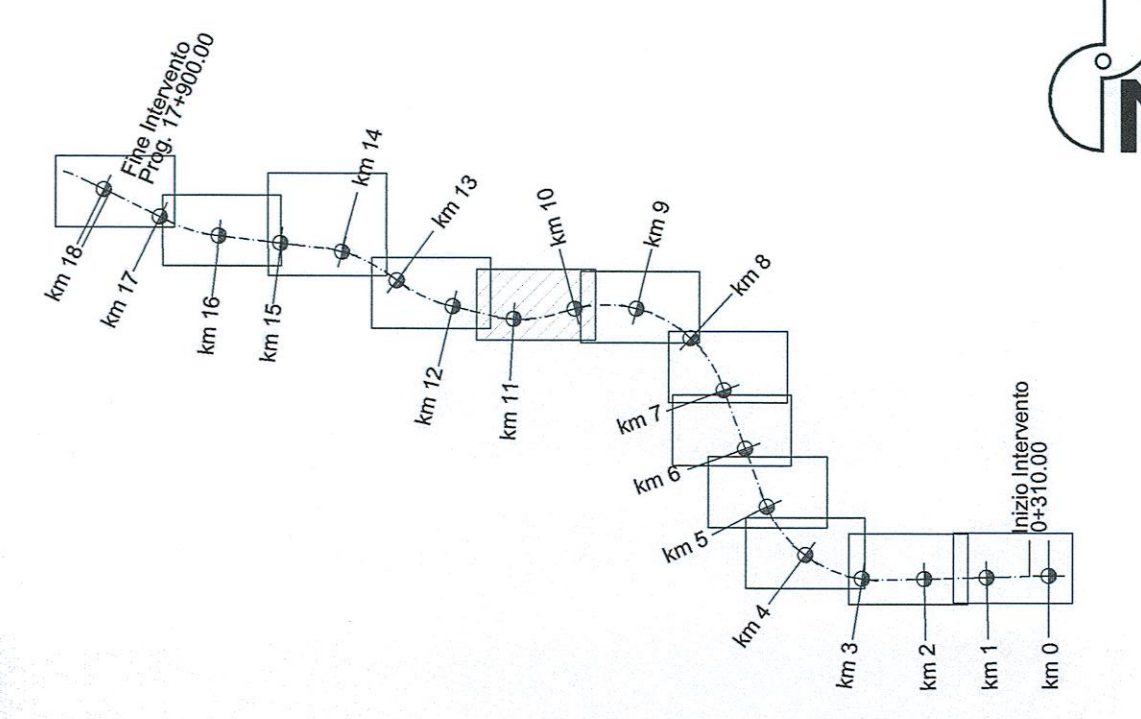

LEGENDA SOTTOSERVIZI	
	Linea telefonica interrata
	Linea elettrica interrata
	Linea telefonica aerea
	Linea elettrica aerea
	Rete gas interrata
	Rete fognaria
	Palo di sostegno
	Traliccio

COMMITTENTE:  
 **RFI**  
RETE FERROVIARIA ITALIANA  
GRUPPO FERROVIE DELLO STATO ITALIANE

PROGETTAZIONE:  
 **ITALFER**  
GRUPPO FERROVIE DELLO STATO ITALIANE

**DIREZIONE TECNICA  
INFRASTRUTTURE CENTRO**  
**PROGETTO DEFINITIVO**  
**ITINERARIO NAPOLI - BARI  
RADDOPPIO TRATTA APICE - ORSARA  
I LOTTO FUNZIONALE APICE - HIRPINIA**

**SOTTOSERVIZI**  
Planimetria dei sottoservizi interferenti 1/2  
SCALA:  
1:2000

COMMESSA	LOTTO	FASE	ENTE	TIPO DOC.	OPERA/DISCIPLINA	PROGR.	REV.
IFOG	01	D	11	P6	SI0000	001	A

Revis.	Descrizione	Redatto	Data	Verificato	Data	Approvato	Data	Autorizzato	Data
A	Emissione Esecutiva	G. Grimaldi	Luglio 2017	P. Di Nucci	Luglio 2017	D. Agnes	Luglio 2017	F. Anelli	Luglio 2017