


PLANIMETRIA DEI SOTTOSERVIZI INTERFERENTI
Scala 1:2000

PIANTA CHIAVE

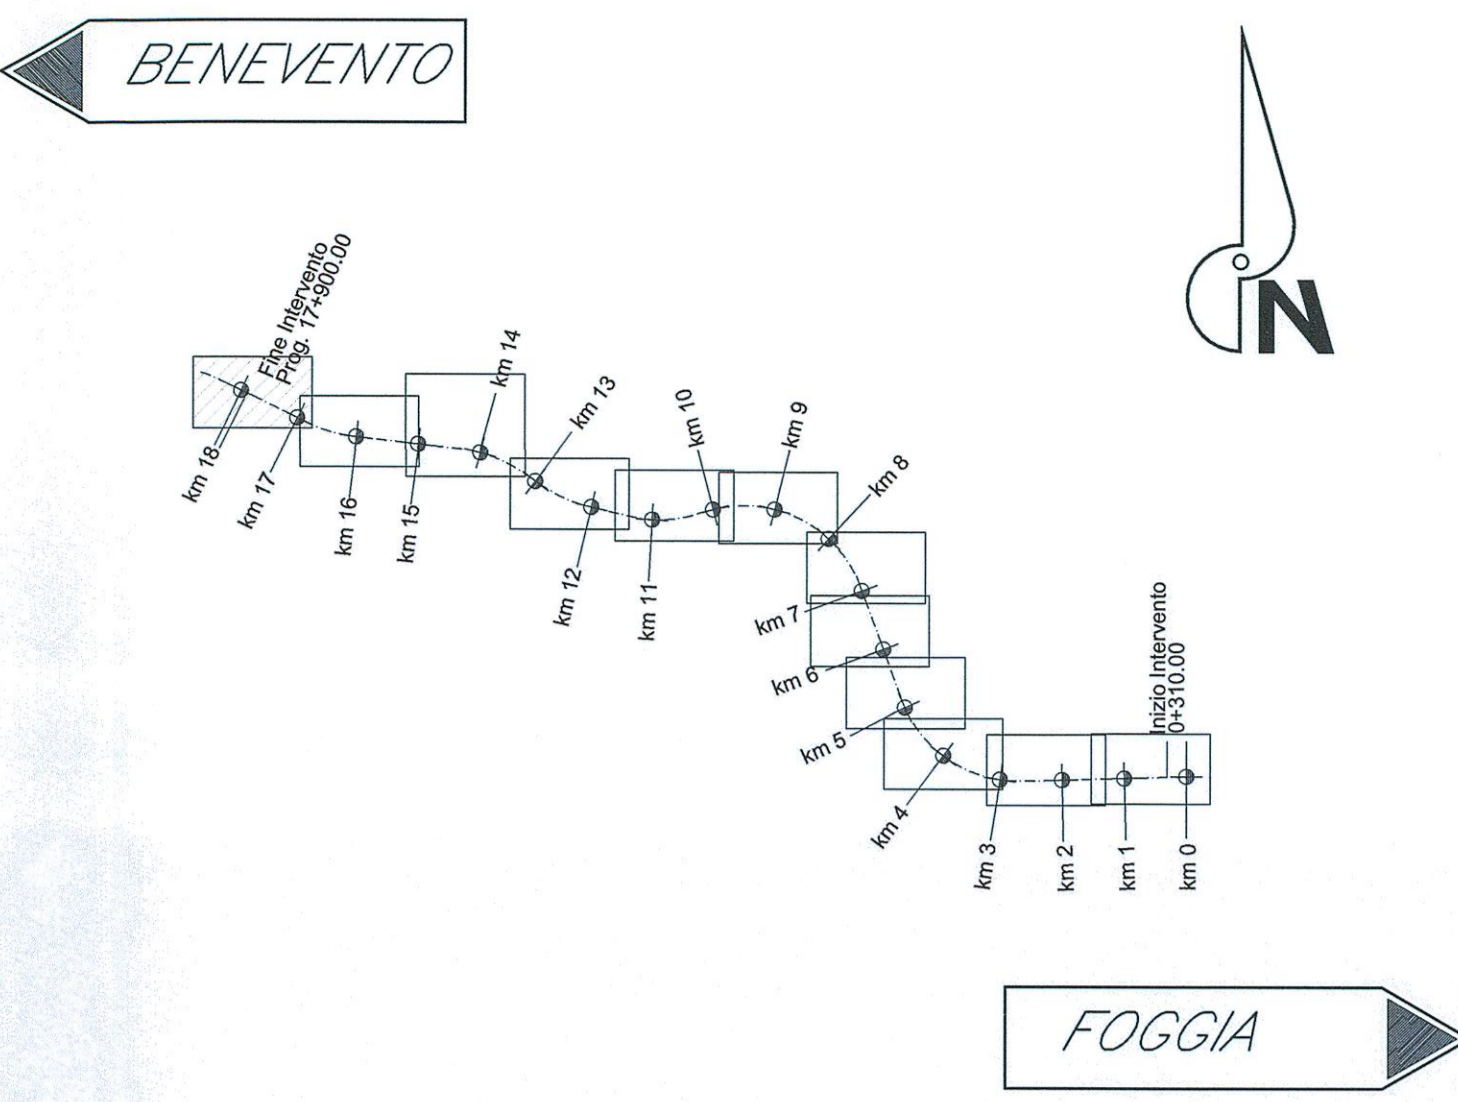

LEGENDA SOTTOSERVIZI

	Linea telefonica interrata
	Linea elettrica interrata
	Linea telefonica aerea
	Linea elettrica aerea
	Rete gas interrata
	Rete fognaria
	Palo di sostegno
	Traliccio

COMMITTENTE:
 RFI
RETE FERROVIARIA ITALIANA
GRUPPO FERROVIE DELLO STATO ITALIANE

PROGETTAZIONE:
 ITALFERR
GRUPPO FERROVIE DELLO STATO ITALIANE

**DIREZIONE TECNICA
INFRASTRUTTURE CENTRO**
PROGETTO DEFINITIVO
**ITINERARIO NAPOLI - BARI
RADDOPPIO TRATTA APICE - ORSARA
I LOTTO FUNZIONALE APICE - HIRPINIA**

SOTTOSERVIZI
Planimetria dei sottoservizi interferenti 2/2

SCALA: 1:2000

COMMESSA LOTTO FASE ENTE TIPO DOC. OPERA/DISCIPLINA PROGR. REV.

IFOG 01 D 11 P.6 S10000 002 A

Revis.	Descrizione	Redatto	Data	Verificato	Data	Approvato	Data	Autorizzato	Data
A	Emissione Esecutiva	G. Grimaldi	Luglio 2017	P. Di Nicola	Luglio 2017	D. Agosta	Luglio 2017	F. Andriani	Luglio 2017

File: IFG01D11P6B000002A.dwg n. Elab.: 48