


BENEVENTO

FOGGIA

BENEVENTO

FOGGIA

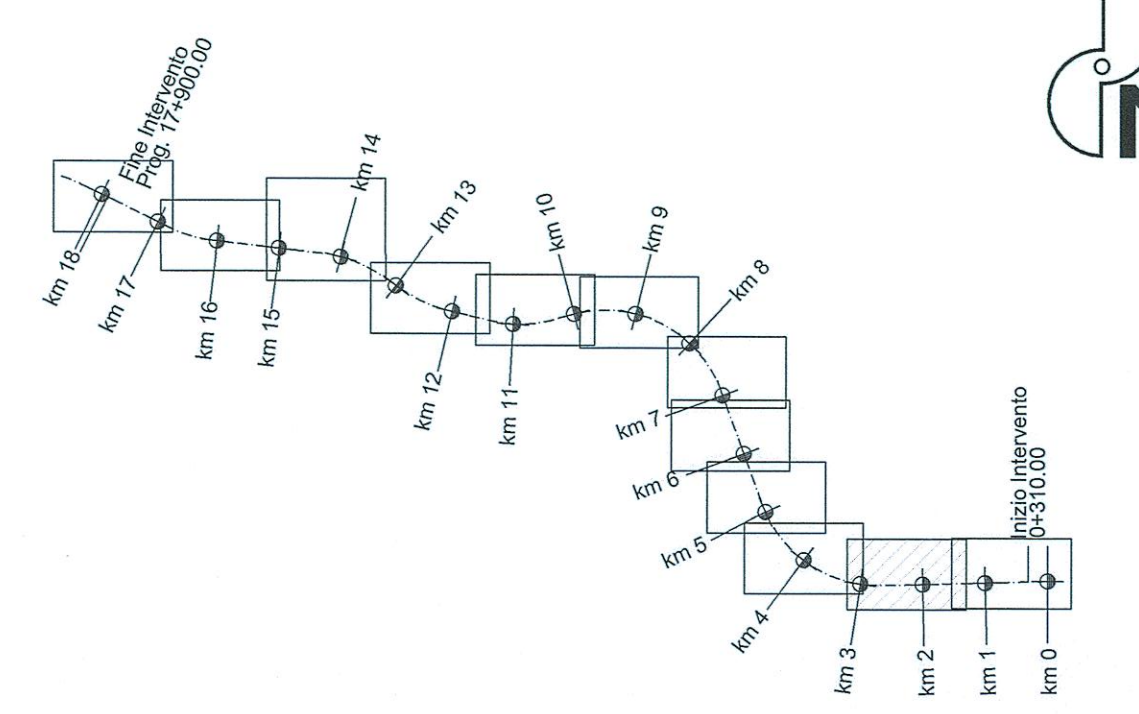

LEGENDA	
	BONIFICA ORDIGNI BELlici SUPERFICIALE ESTESA A TUTTA L'AREA DI INTERVENTO CON PROFONDITA' = 1,00
	BONIFICA PROFONDA ESTESA A TUTTA L'AREA DI INTERVENTO CON PROFONDITA' = 3,00m (GARANZIA 4,00 m)
	BONIFICA ORDIGNI BELlici PROFONDA SOTTO LA PROFONDITA' DI 5,00m (PROFONDITA' 7,00m - GARANZIA 8,00 m)

COMMITTENTE:

PROGETTAZIONE:

**DIREZIONE TECNICA**  
**INFRASTRUTTURE CENTRO**  
**PROGETTO DEFINITIVO**

**ITINERARIO NAPOLI - BARI**  
**RADDOPPIO TRATTA APICE - ORSARA**  
**I LOTTO FUNZIONALE APICE - HIRPINIA**

BOE - Planimetria 2/11

SCALA: 1:2000

COMMESSA	LOTTO	FASE	ENTE	TIPO DOC.	OPERA/DISCIPLINA	PROGR.	REV.
IFOG	01	D	11	P6	BB0000	002	A

Rev.	Descrizione	Redatto	Data	Verificato	Data	Approvato	Data	Autorizzato	Data
A	Emissione Esecutiva	G. Gennaro	Luglio 2017	P. Di Nucci	Luglio 2017	D. Lusa	Luglio 2017	F. Ardito	Luglio 2017

File: IFOG1D11F688000002A.dwg

n. Elab.: X